


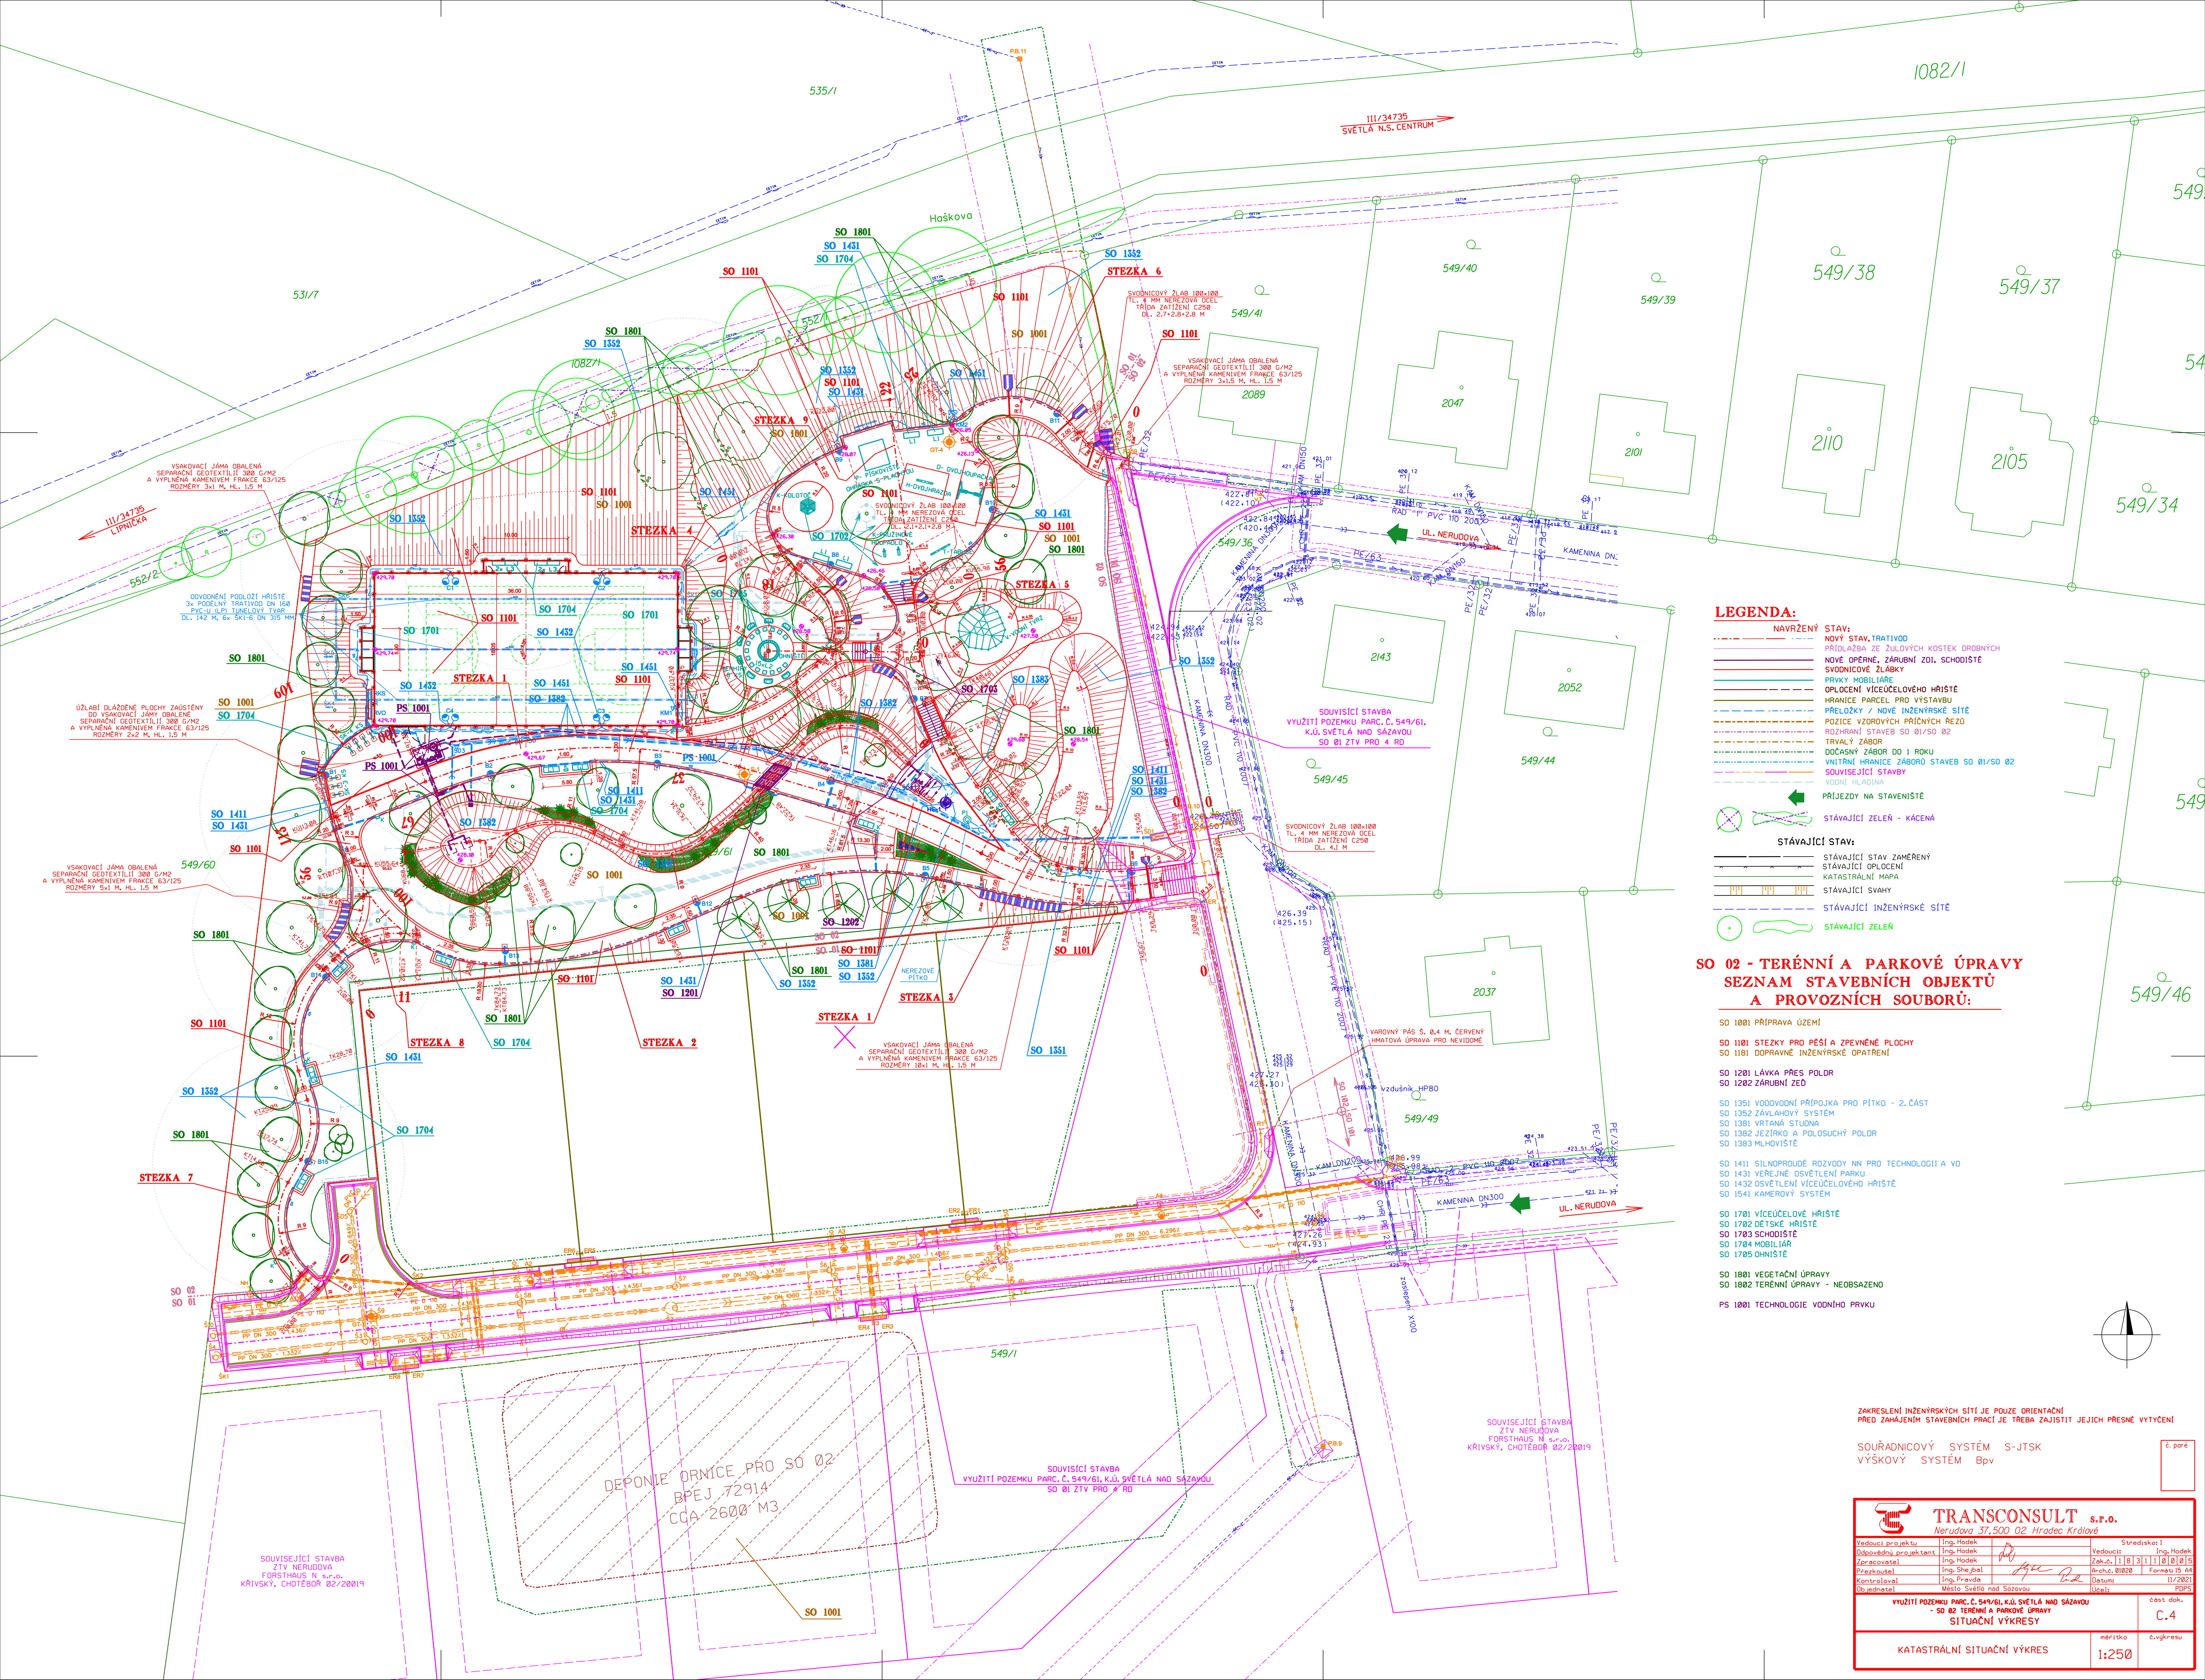

LEGENDA:

NAVRZENÝ STAV:

- NOVÝ STAV, TRATIVOD
- PŘÍDLAŽBA ZE ŽULOVÝCH KOSTEK DROBNÝCH
- NOVÉ OPĚRNÉ, ZÁRUBNÍ ZDI, SCHODIŠTĚ
- SVODNICOVÉ ŽLABY
- PRVKY MOBILIÁRY
- OPLOČENÍ VÍCEÚČELOVÉHO HRISTE
- HRANICE PARCEL PRO VÝSTAVBU
- PŘELOŽKY / NOVÉ INŽENÝRSKÉ SÍTĚ
- POZICE VZOROVÝCH PRŮMĚRNÝCH REZŮ
- ROZHRAŇÍ STAVĚB SO 01/SO 02
- TRVALÝ ZÁBOR
- DOČASNÝ ZÁBOR DO 1 ROKU
- VNITŘNÍ HRANICE ZÁBORŮ STAVĚB SO 01/SO 02
- SOUISEJÍCÍ STAVBY
- VOVNÍ HLADINA
- PŘÍJEZDY NA STAVENIŠTĚ
- STÁVAJÍCÍ ZELEN - KACENÁ

STÁVAJÍCÍ STAV:

- STÁVAJÍCÍ STAV ZAMĚŘENÝ
- STÁVAJÍCÍ OPLOČENÍ
- STÁVAJÍCÍ SVAHY
- STÁVAJÍCÍ INŽENÝRSKÉ SÍTĚ
- STÁVAJÍCÍ ZELEN

- SO 02 - TERÉNNÍ A PARKOVÉ ÚPRAVY**
SEZNAM STAVEBNÍCH OBJEKTŮ
A PROVOZNÍCH SOUBORŮ:
- SO 1001 PŘÍPRAVA ÚZEMÍ
 - SO 1101 STEZKY PRO PĚŠÍ A ZPEVNĚNÉ PLOCHY
 - SO 1181 DOPRAVNÍ INŽENÝRSKÉ OPATŘENÍ
 - SO 1201 LÁVKA PŘES POLDR
 - SO 1202 ZÁRUBNÍ ZED
 - SO 1301 VODOVODNÍ PŘÍPOJKA PRO PÍTKO - 2. ČÁST
 - SO 1302 ZÁVLAHOVÝ SYSTÉM
 - SO 1301 VRTANÁ STUDNA
 - SO 1302 JEZÍRKO A POLOSUŠKY POLDR
 - SO 1303 MLHOVIŠTĚ
 - SO 1411 SILNOPROUDÉ ROZVODY NN PRO TECHNOLOGII A VO
 - SO 1431 VEŘEJNÉ OSVĚTLENÍ PARKU
 - SO 1432 OSVĚTLENÍ VÍCEÚČELOVÉHO HRISTE
 - SO 1541 KAMEROVÝ SYSTÉM
 - SO 1701 VÍCEÚČELOVÉ HRISTE
 - SO 1702 DĚTSKÉ HRISTE
 - SO 1703 SCHODIŠTĚ
 - SO 1704 MOBILIÁR
 - SO 1705 OHNÍŠTĚ
 - SO 1801 VEGETAČNÍ ÚPRAVY
 - SO 1802 TERÉNNÍ ÚPRAVY - NEOBSAŽENO
 - PS 1001 TECHNOLOGIE VODNÍHO PRVKU

ZAKRESLENÍ INŽENÝRSKÝCH SÍTÍ JE POUZE ORIENTAČNÍ
PŘED ZAHÁJENÍM STAVEBNÍCH PRACÍ JE TŘEBA ZAJISTIT JEJICH PŘESNÉ VYTÝČENÍ

SOÚŘADNICOVÝ SYSTÉM S-JTSK
VÝŠKOVÝ SYSTÉM Bpv

C. pore

TRANSCONSULT s.r.o. Nerudova 37, 500 02 Hradec Králové			
Vedoucí projektu	Ing. Hodek	Středisko 1	
Odpovědný projektant	Ing. Hodek	Vedoucí	Ing. Hodek
Poradce	Ing. Hodek	Zak. č.	118311101015
Průzkum	Ing. Šimola	Arch. č.	01020
Kontrola	Ing. Práche	Formát	B4
Objednatel	Město Světlá nad Sázavou	Účel	PDPS
VYUŽITÍ POZEMKU PARC. Č. 549/61, K.Ú. SVĚTLÁ NAD SÁZAVOU - SO 02 TERÉNNÍ A PARKOVÉ ÚPRAVY SITUACNÍ VÝKRES			Č. 4
KATASTRÁLNÍ SITUACNÍ VÝKRES			1:250