


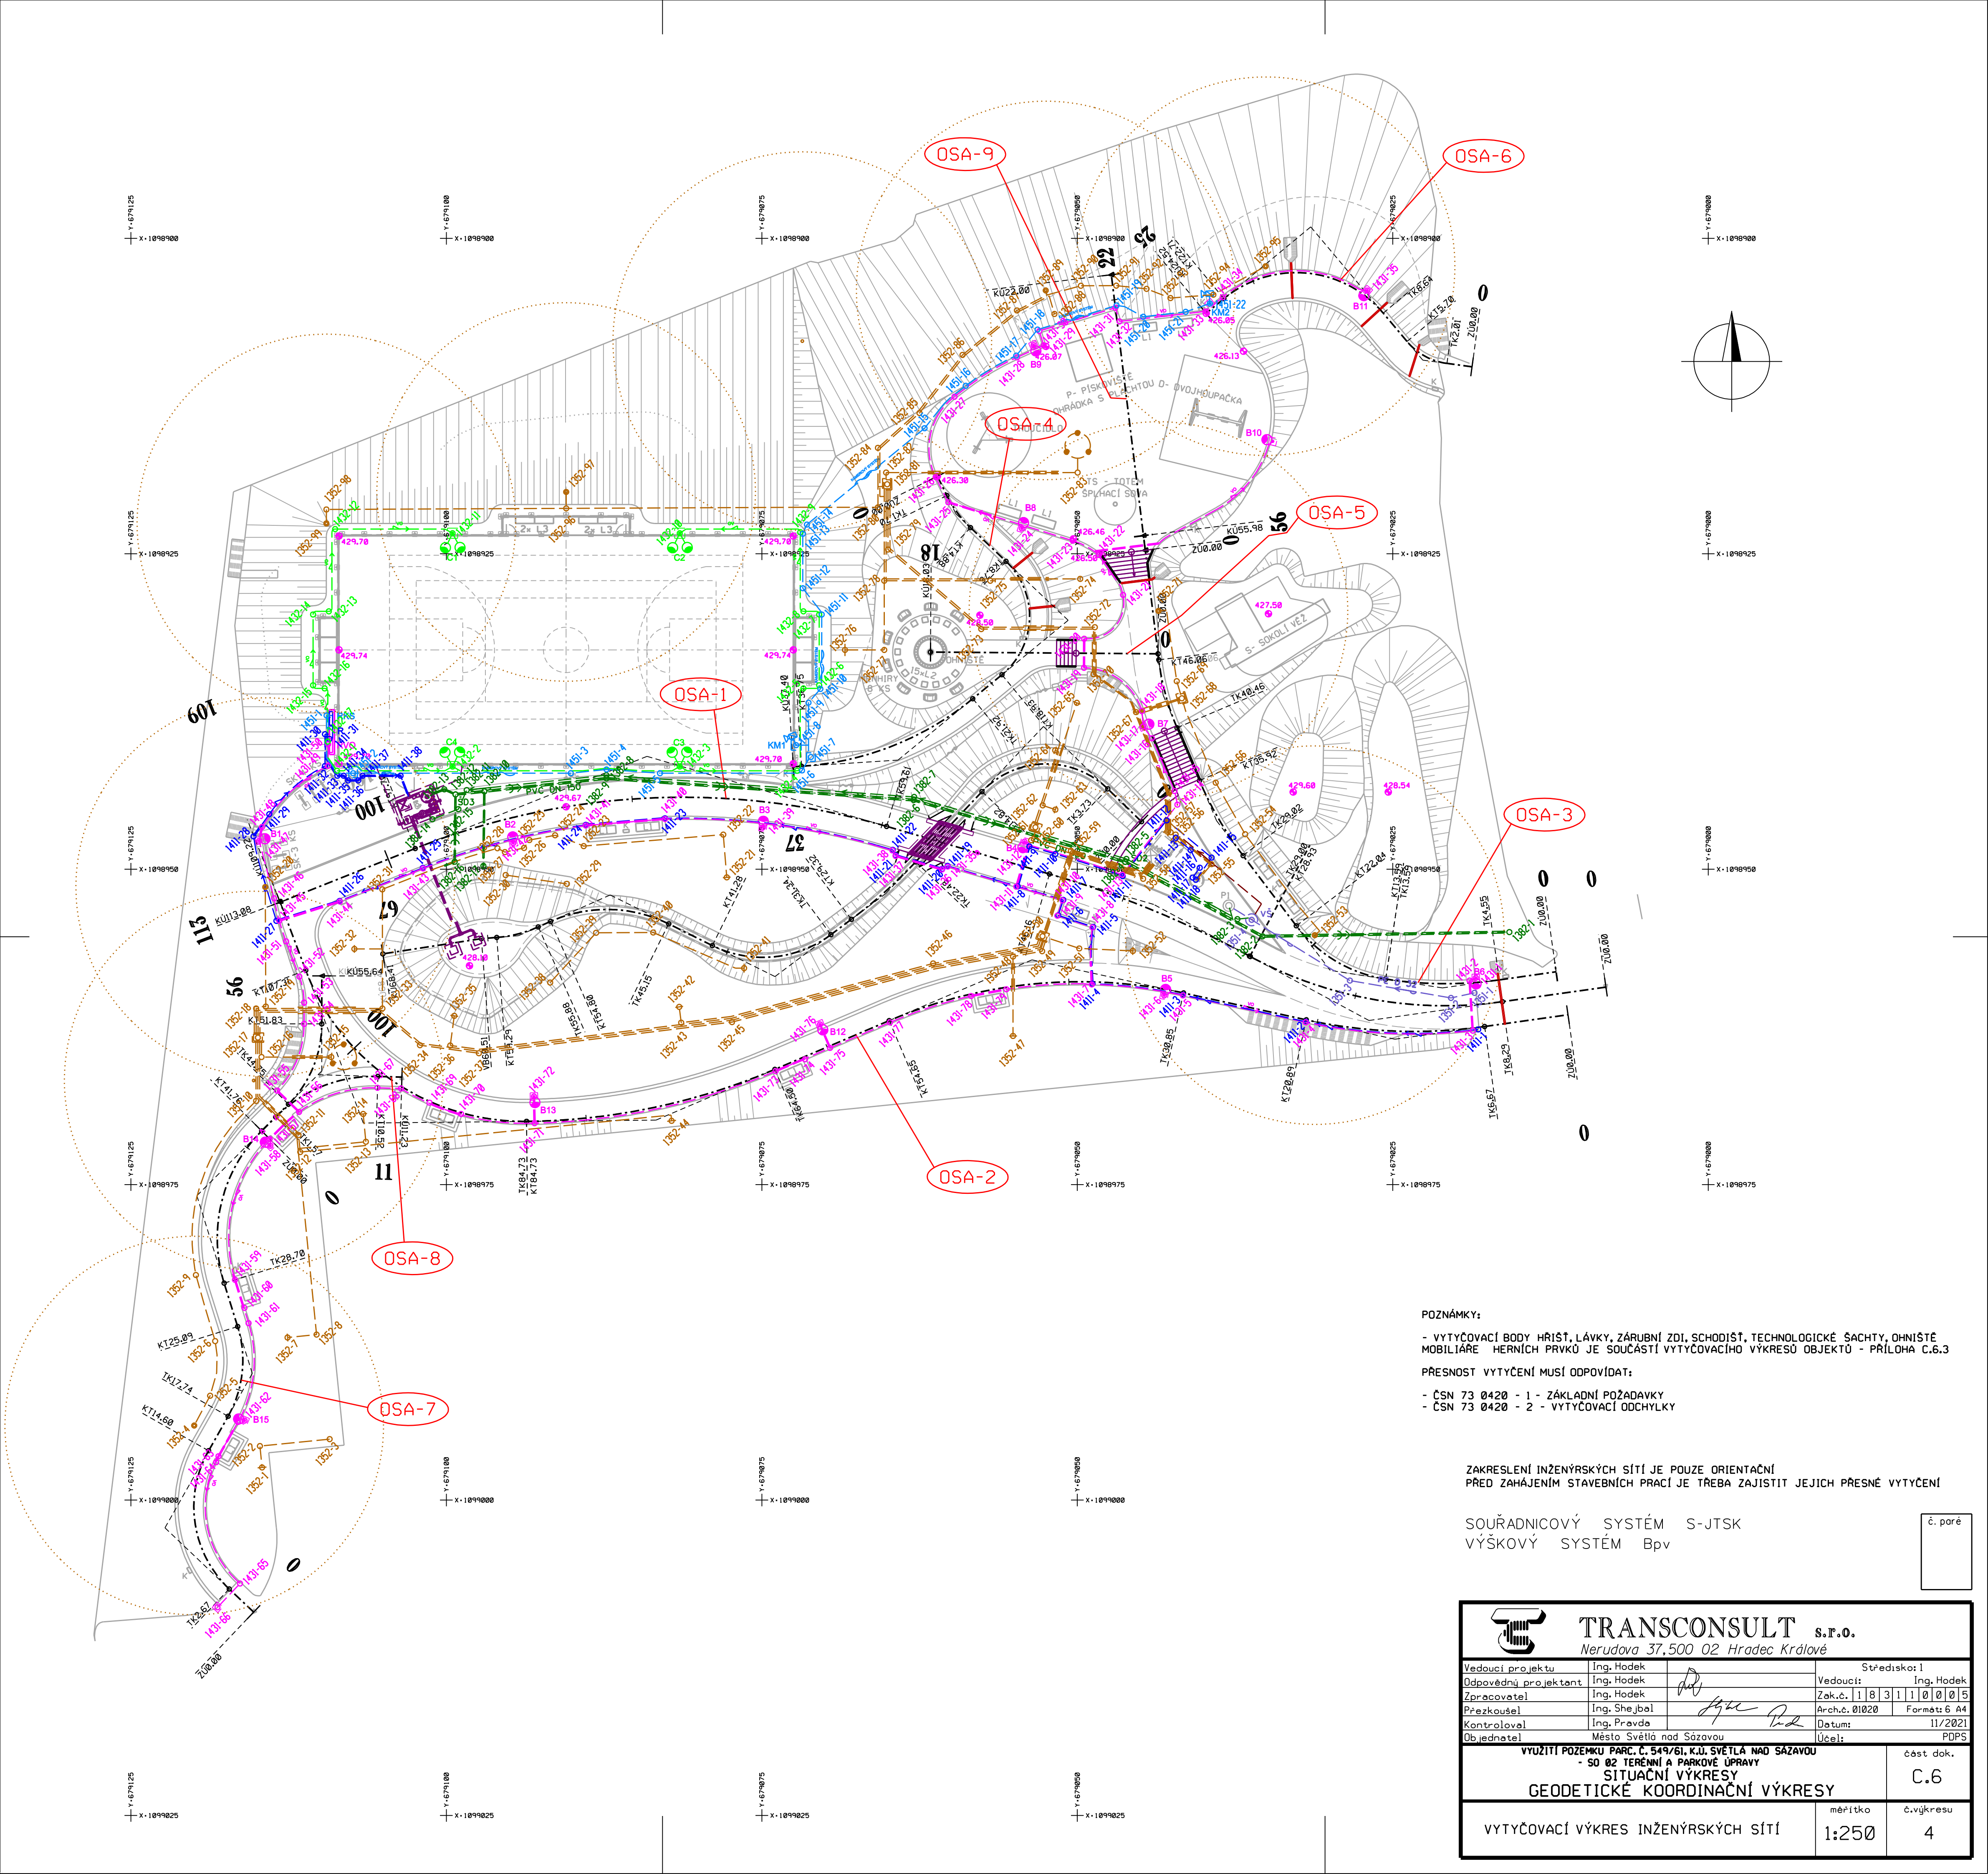

POZNÁMKY:

- VYTYČOVACÍ BODY HRŠTÍ, LÁVKY, ZÁRUBNÍ ZDI, SCHODIŠTĚ, TECHNOLOGICKÉ ŠACHTY, OHNISTÉ MOBILIÁRE, HERNÍCH PRVKŮ JE SOUČÁSTÍ VYTYČOVACÍHO VÝKRESU OBJEKTU - PŘÍLOHA C.6.3

PŘESNOST VYTYČENÍ MUSÍ ODPOVÍDAT:

- ČSN 73 0420 - 1 - ZÁKLADNÍ POŽADAVKY
- ČSN 73 0420 - 2 - VYTYČOVACÍ ODCHYLKY

ZAKRESLENÍ INŽENÝRSKÝCH SÍTÍ JE POUZE ORIENTAČNÍ
PŘED ZAHÁJENÍM STAVEBNÍCH PRACÍ JE TŘEBA ZAJISTIT JEJICH PŘESNÉ VYTYČENÍ

SOUŘADNICOVÝ SYSTÉM S-JTSK
VÝŠKOVÝ SYSTÉM BpV

č. poré

 TRANSCONSULT s.r.o. Nerudova 37, 500 02 Hradec Králové			
Vedoucí projektu	Ing. Hodek	Středisko: 1	
Odpovědný projektant	Ing. Hodek	Vedoucí:	Ing. Hodek
Zpracovatel	Ing. Hodek	Zak.č.	183110005
Průzkoušel	Ing. Šejbal	Arch.č.	01020
Kontroloval	Ing. Pravda	Formát:	6 A4
Objednatel	Město Světlá nad Sázavou	Datum:	11/2021
Účel:			POPS
VYUŽITÍ POZEMKU PARC. Č. 549/61, K.U. SVĚTLA NAD SÁZAVOU - SO 02 TERÉNNÍ A PARKOVÉ ÚPRAVY SITUAČNÍ VÝKRESY GEODETICKÉ KOORDINAČNÍ VÝKRESY			část dok. C.6
VYTYČOVACÍ VÝKRES INŽENÝRSKÝCH SÍTÍ		mřítko 1:250	č.výkresu 4