


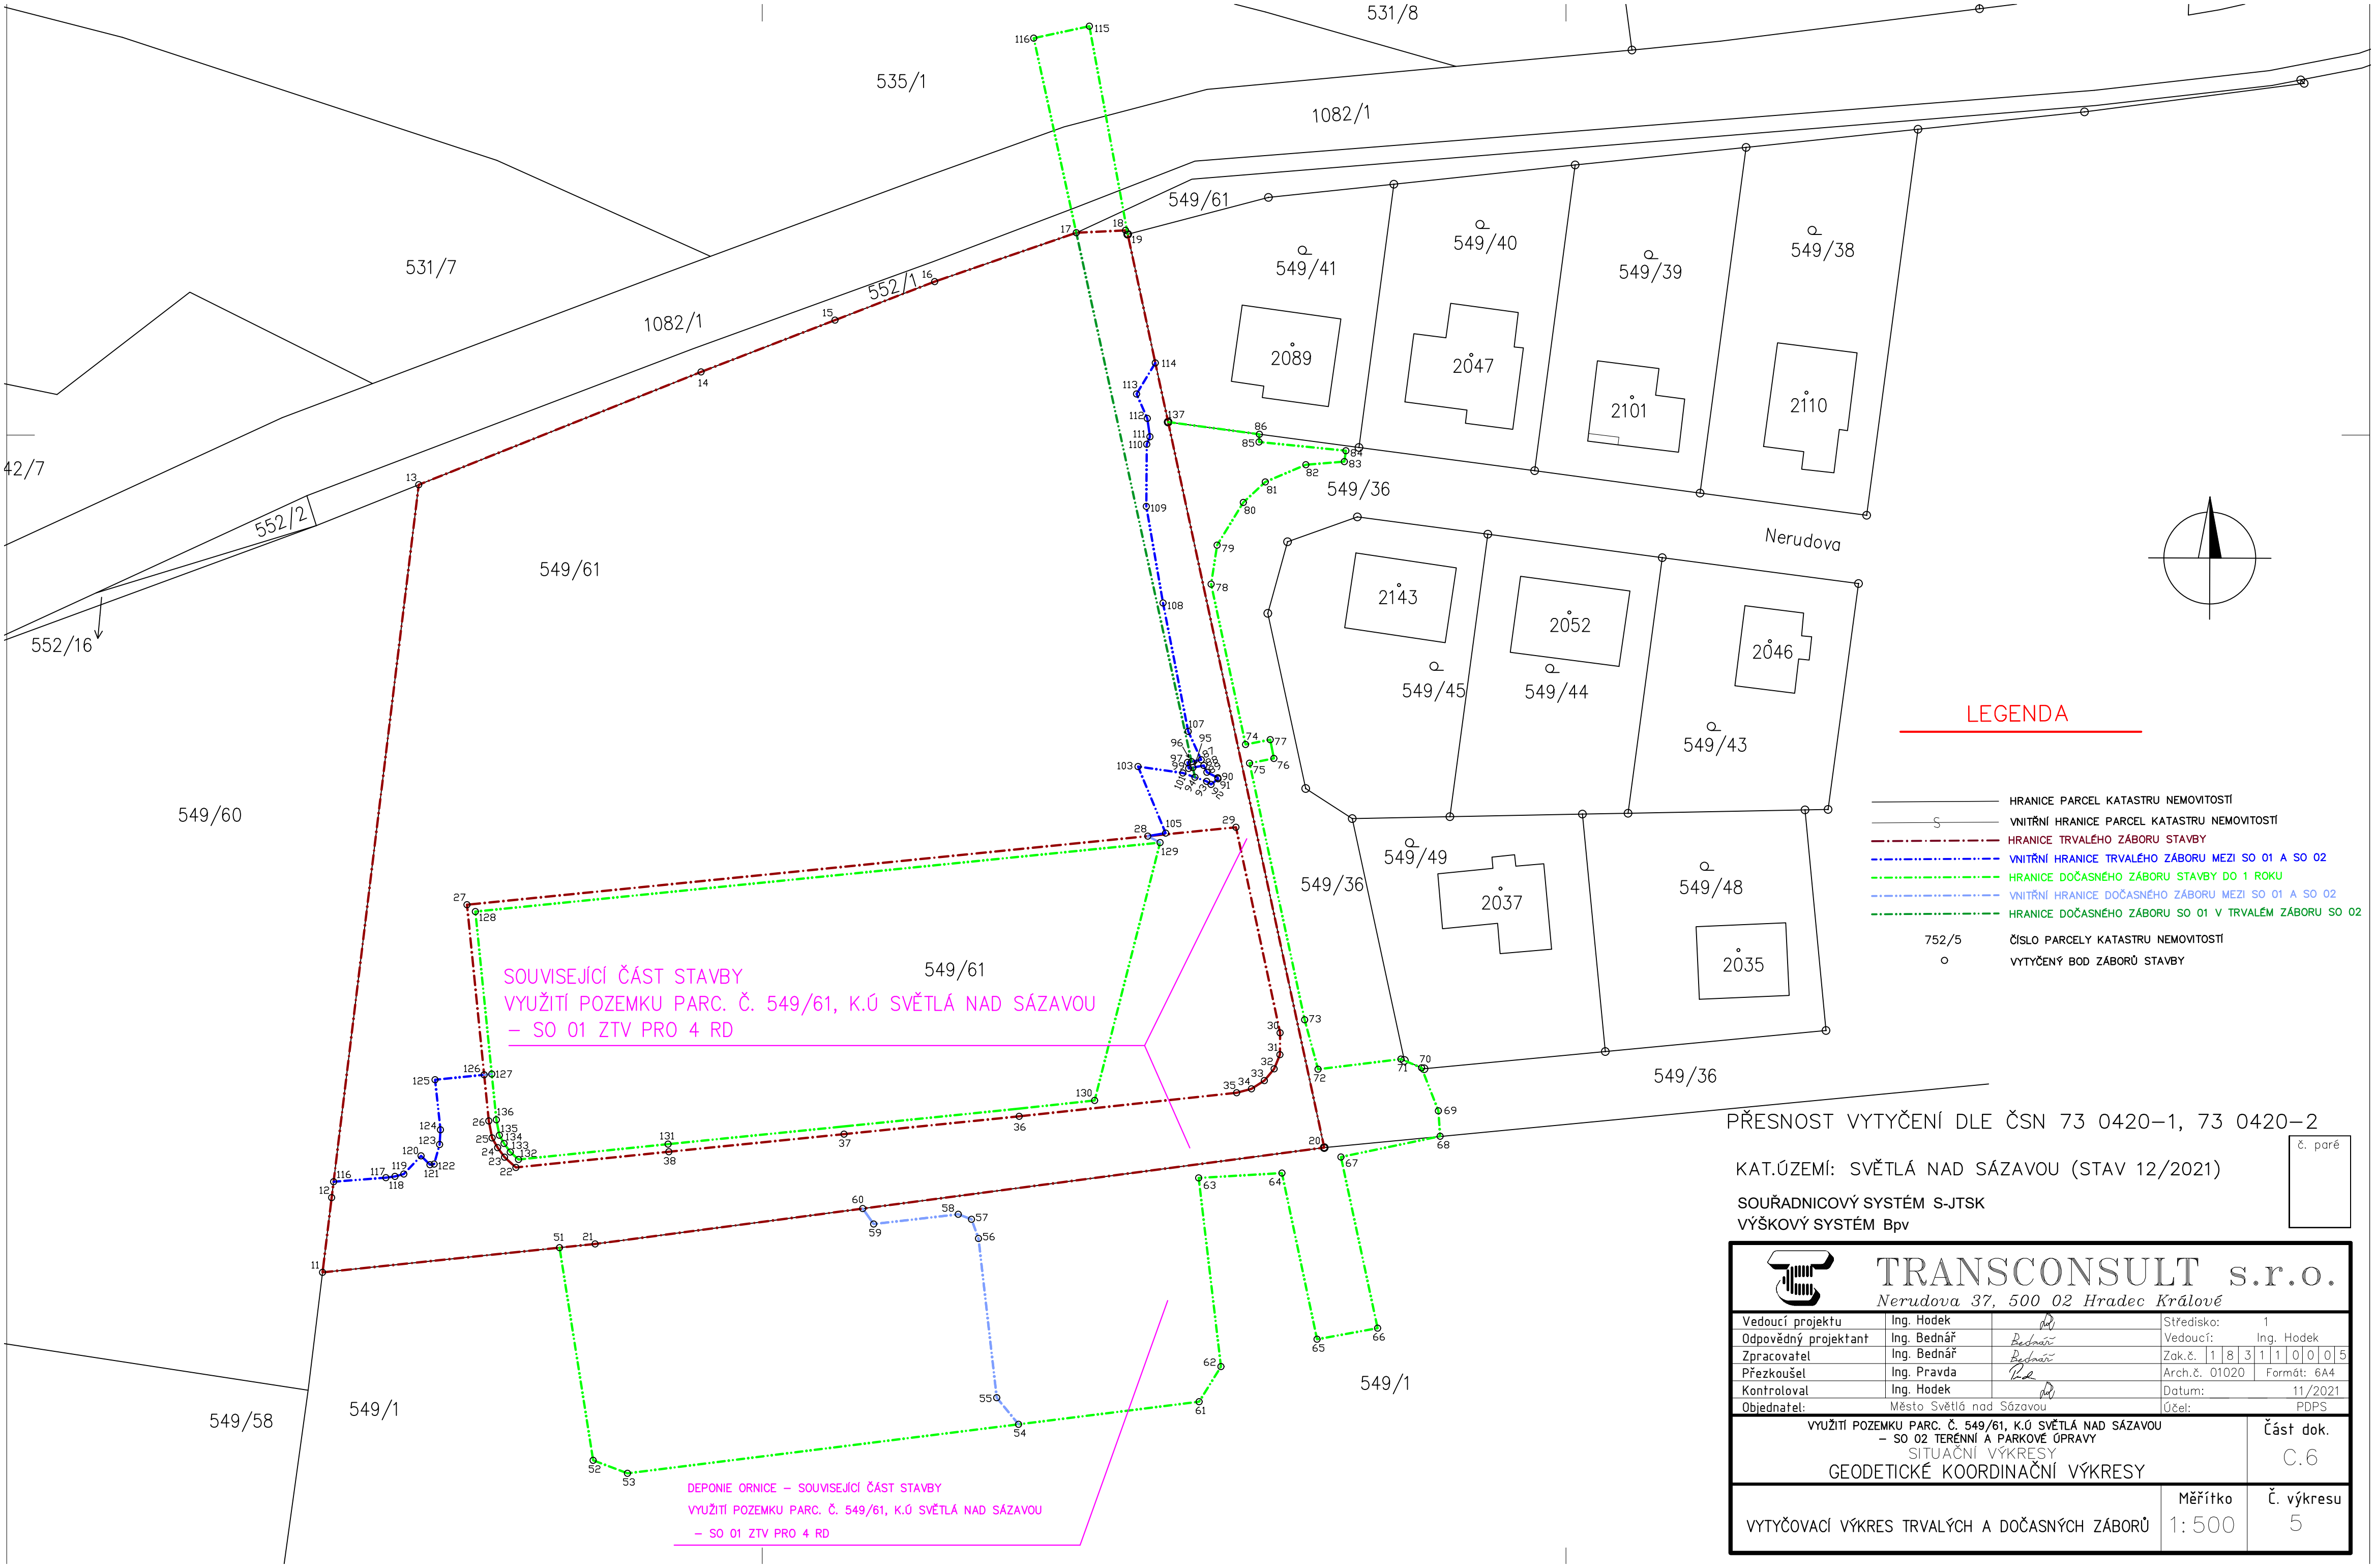

LEGENDA

- HRANICE PARCEL KATASTRU NEMOVITOSTÍ
- VNITŘNÍ HRANICE PARCEL KATASTRU NEMOVITOSTÍ
- HRANICE TRVALÉHO ZÁBORU STAVBY
- VNITŘNÍ HRANICE TRVALÉHO ZÁBORU MEZI SO 01 A SO 02
- HRANICE DOČASNÉHO ZÁBORU STAVBY DO 1 ROKU
- VNITŘNÍ HRANICE DOČASNÉHO ZÁBORU MEZI SO 01 A SO 02
- HRANICE DOČASNÉHO ZÁBORU SO 01 V TRVALÉM ZÁBORU SO 02
- 752/5 ČÍSLO PARCELY KATASTRU NEMOVITOSTÍ
- o VYTÝČENÝ BOD ZÁBORŮ STAVBY

PŘESNOST VYTÝČENÍ DLE ČSN 73 0420-1, 73 0420-2

KAT.ÚZEMÍ: SVĚTLÁ NAD SÁZAVOU (STAV 12/2021)

SOUŘADNICOVÝ SYSTÉM S-JTSK
VÝŠKOVÝ SYSTÉM Bpv

 TRANSCONSULT s.r.o. Nerudova 37, 500 02 Hradec Králové			
Vedoucí projektu	Ing. Hodek	<i>Hodek</i>	Středisko: 1
Odpovědný projektant	Ing. Bednář	<i>Bednář</i>	Vedoucí: Ing. Hodek
Zpracovatel	Ing. Bednář	<i>Bednář</i>	Zak.č. 183110005
Přezkoušel	Ing. Pravda	<i>Pravda</i>	Arch.č. 01020 Formát: 6A4
Kontroloval	Ing. Hodek	<i>Hodek</i>	Datum: 11/2021
Objednatel:	Město Světlá nad Sázavou	<i>Hodek</i>	Účel: PDPS
VYUŽITÍ POZEMKU PARC. Č. 549/61, K.Ú SVĚTLÁ NAD SÁZAVOU - SO 02 TERÉNNÍ A PARKOVÉ ÚPRAVY SITUAČNÍ VÝKRESY GEODETICKÉ KOORDINAČNÍ VÝKRESY			Část dok. C.6
VYTÝČOVACÍ VÝKRES TRVALÝCH A DOČASNÝCH ZÁBORŮ		Měřítko 1:500	Č. výkresu 5