


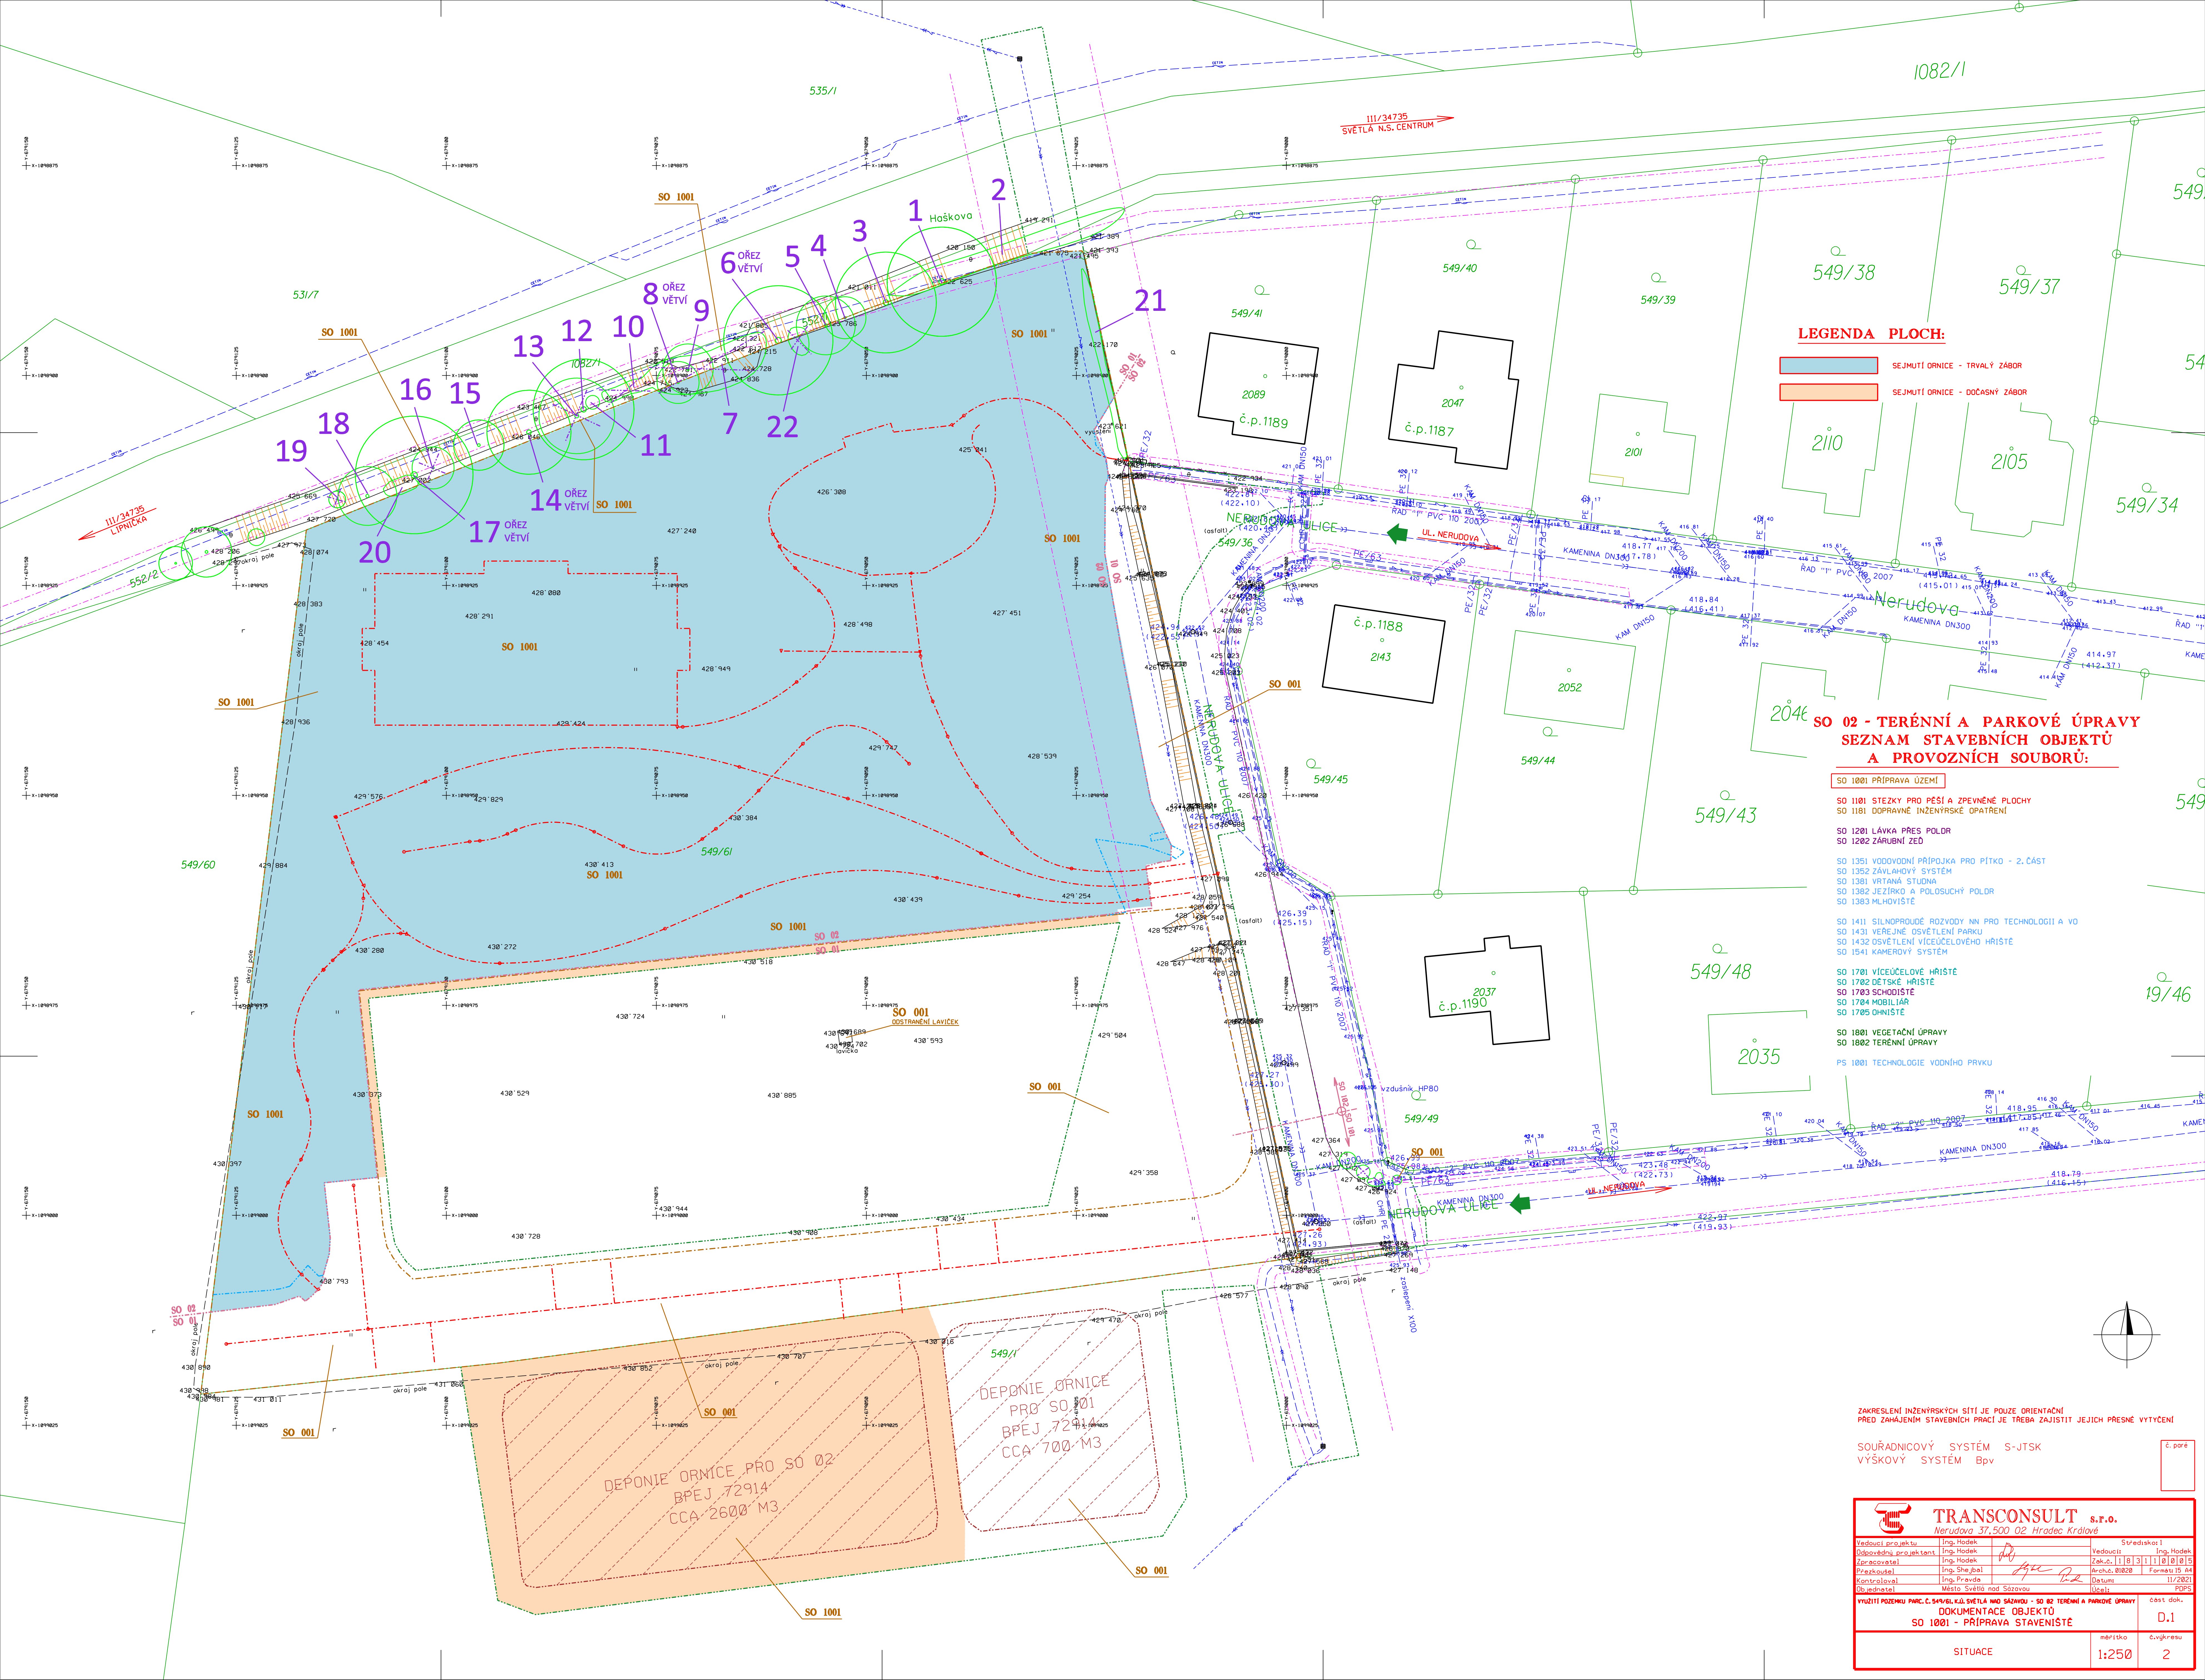

LEGENDA PLOCH:

- SEJMUTÍ ORNICE - TRVALÝ ZÁBOR
- SEJMUTÍ ORNICE - DOČASNÝ ZÁBOR

SO 02 - TERÉNNÍ A PARKOVÉ ÚPRAVY
SEZNAM STAVEBNÍCH OBJEKTŮ
A PROVOZNÍCH SOUBORŮ:

SO 1001 PŘÍPRAVA ÚZEMÍ

SO 1101 STEZKY PRO PĚŠÍ A ZPEVNĚNÉ PLOCHY

SO 1181 DOPRAVNÍ INŽENÝRSKÉ OPATŘENÍ

SO 1201 LÁVKA PŘES POLDR

SO 1202 ZÁRUBNÍ ZED

SO 1351 VODOVODNÍ PŘÍPOJKA PRO PÍTKO - 2.ČÁST

SO 1352 ZÁVLAHOVÝ SYSTÉM

SO 1381 VRTANÁ STUDNA

SO 1382 JEZÍRKO A POLOSUCHÝ POLDR

SO 1383 MLHOVIŠTĚ

SO 1411 SILNOPROUDÉ ROZVODY NN PRO TECHNOLOGII A VO

SO 1431 VEŘEJNÉ OSVĚTLENÍ PARKU

SO 1432 OSVĚTLENÍ VÍCEÚČELOVÉHO HRISTĚ

SO 1541 KAMEROVÝ SYSTÉM

SO 1701 VÍCEÚČELOVÉ HRISTĚ

SO 1702 DĚTSKÉ HRISTĚ

SO 1703 SCHODIŠTĚ

SO 1704 MOBILIÁR

SO 1705 OHNÍŠTĚ

SO 1801 VEGETAČNÍ ÚPRAVY

SO 1802 TERÉNNÍ ÚPRAVY

PS 1001 TECHNOLOGIE VODNÍHO PRVKU

ZAKRESLENÍ INŽENÝRSKÝCH SÍTÍ JE POUZE ORIENTAČNÍ
PŘED ZAHÁJENÍM STAVEBNÍCH PRACÍ JE TŘEBA ZAJISTIT JEJICH PŘESNÉ VYTÝČENÍ

SOÚŘADNICOVÝ SYSTÉM S-JTSK
VÝŠKOVÝ SYSTÉM Bpv

č.pore

		TRANSCONSULT s.r.o.	
Nerudova 37, 500 02 Hradec Králové			
Vedoucí projektu	Ing. Hodek	Vedoucí	Ing. Hodek
Odpovědný projektant	Ing. Hodek	Zak. č.	118311108015
Pracovatel	Ing. Hodek	Arch. č.	81820
Průzkoušel	Ing. Šimola	Formát	B4
Kontrola	Ing. Práche	Datum	17/2021
Objednatel	Město Světlá nad Sázavou	Účel	PDPS
VYUŽITÍ POZEKUR PARCELY Č. 549/61, K.Ú. SVĚTLÁ NAD SÁZAVOU - SO 02 TERÉNNÍ A PARKOVÉ ÚPRAVY			část dok.
DOKUMENTACE OBJEKTŮ			D.1
SO 1001 - PŘÍPRAVA STAVENÍŠTĚ			
SITUACE			mřítko
			číslo
			2