




ŘEZY KABELOVOU TRASOU
M 1:20

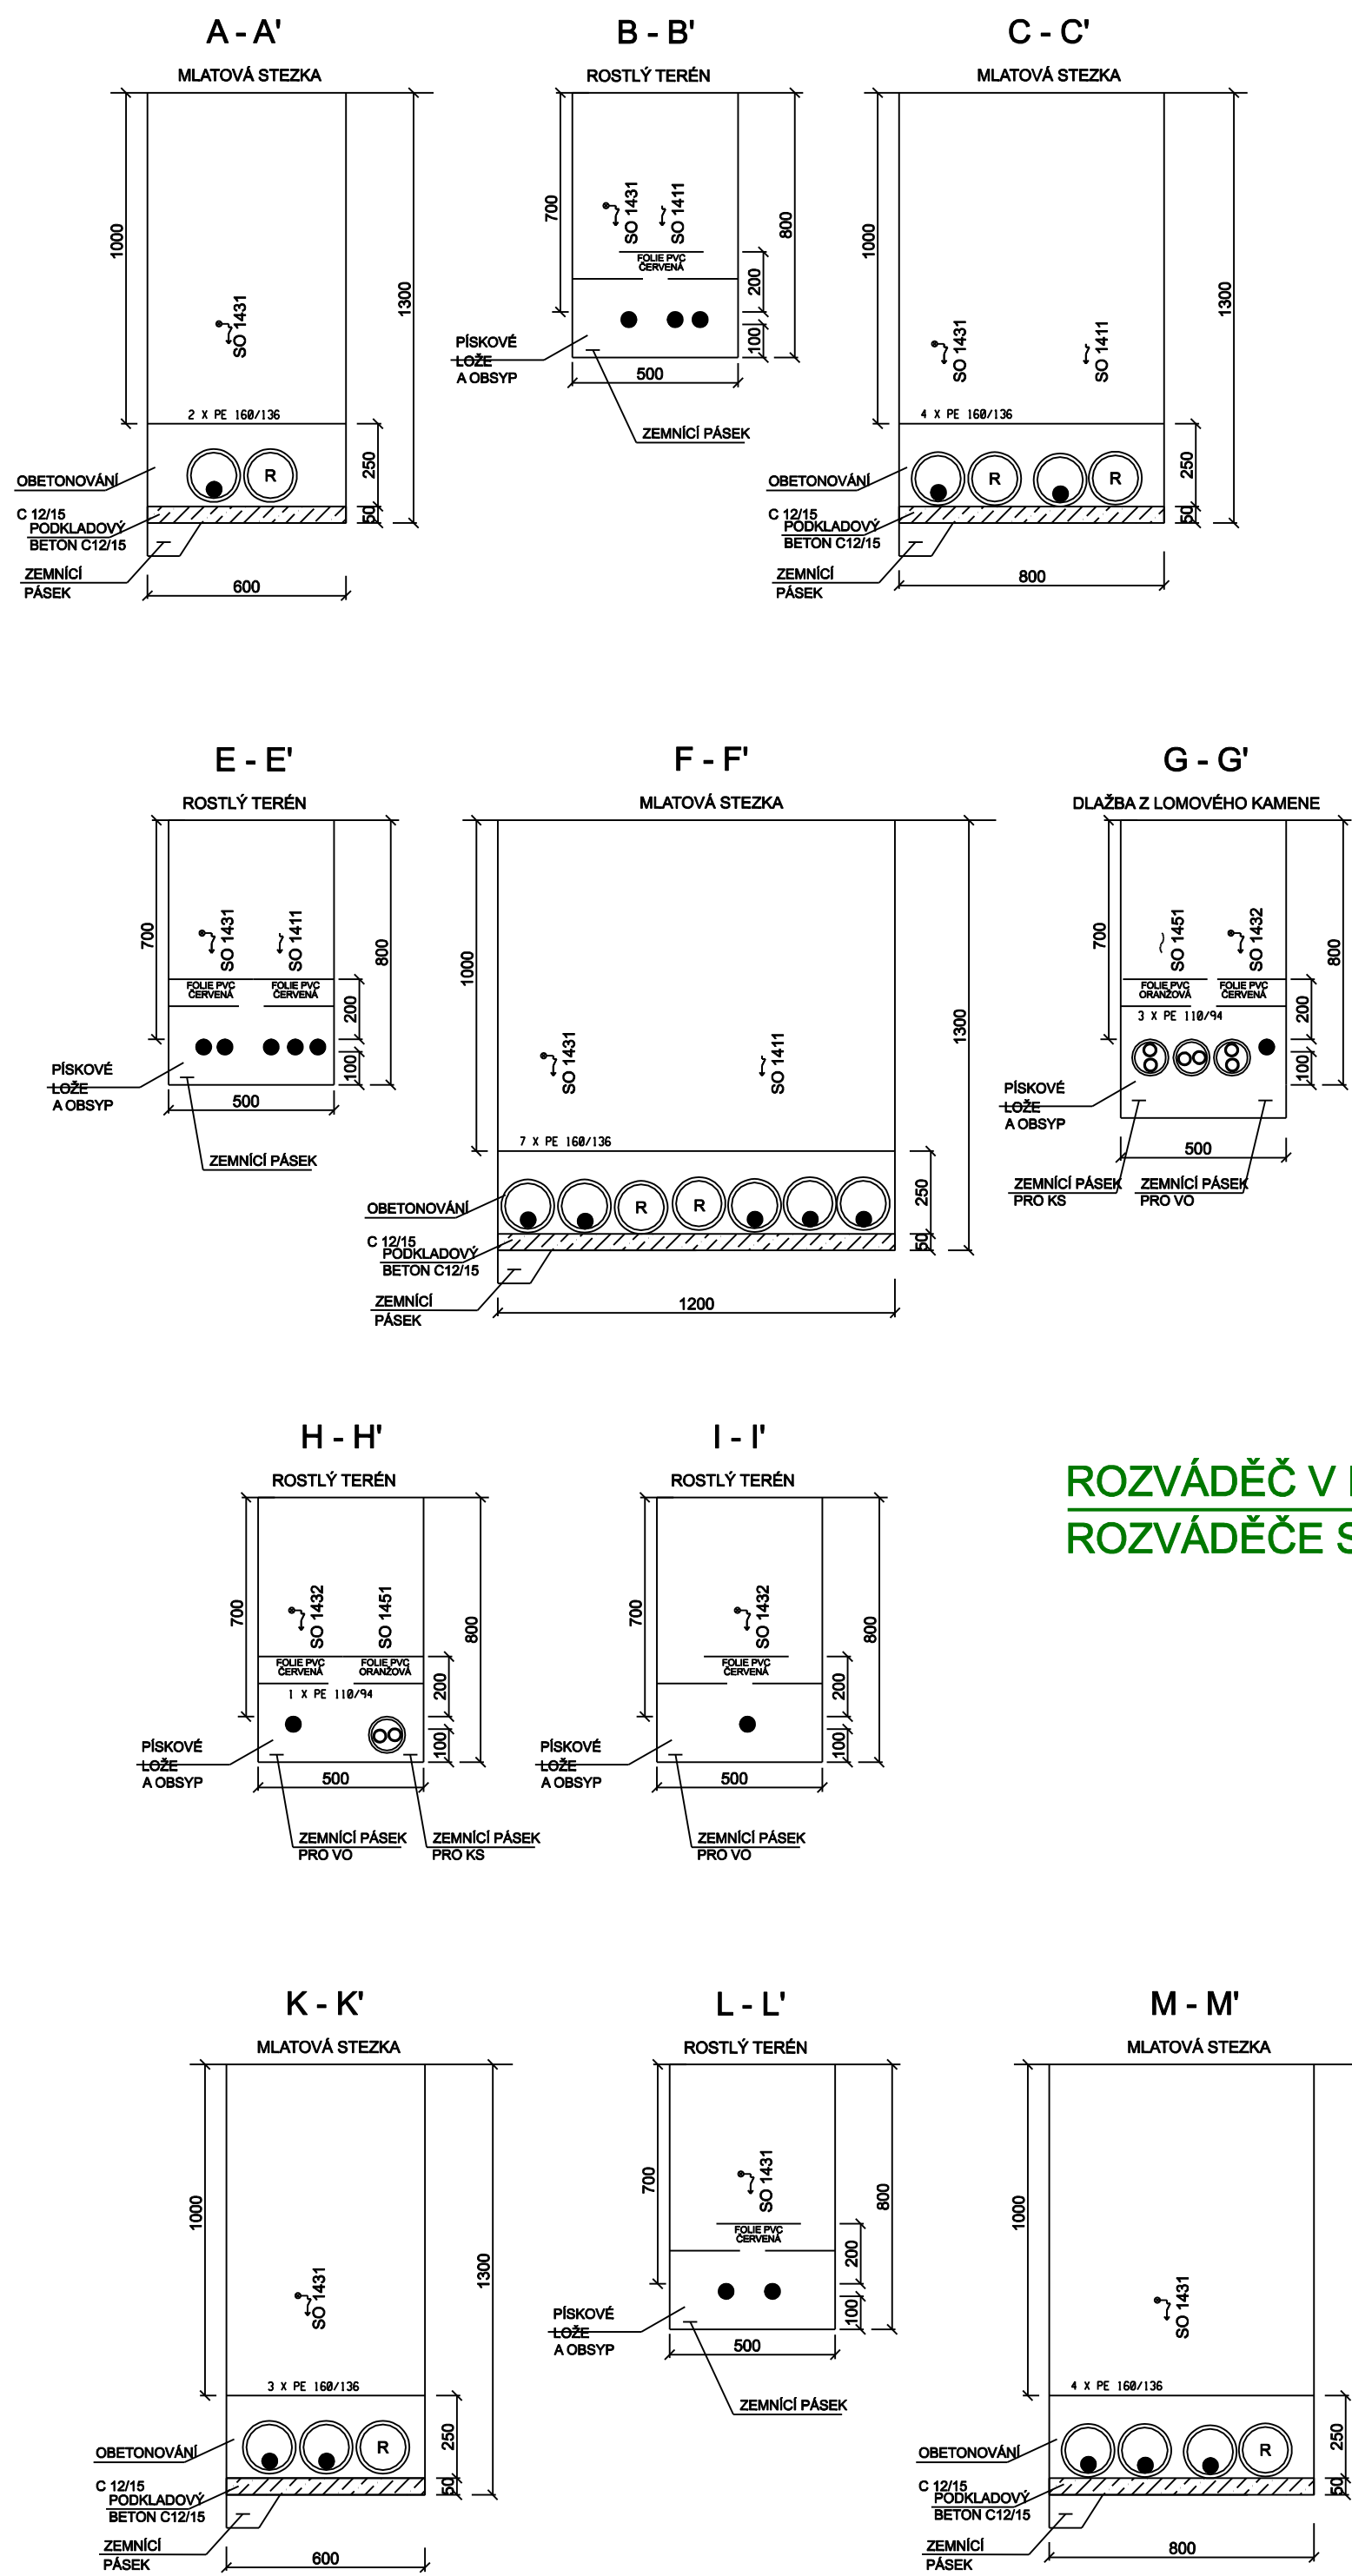


ZÁKLADY STOŽARŮ

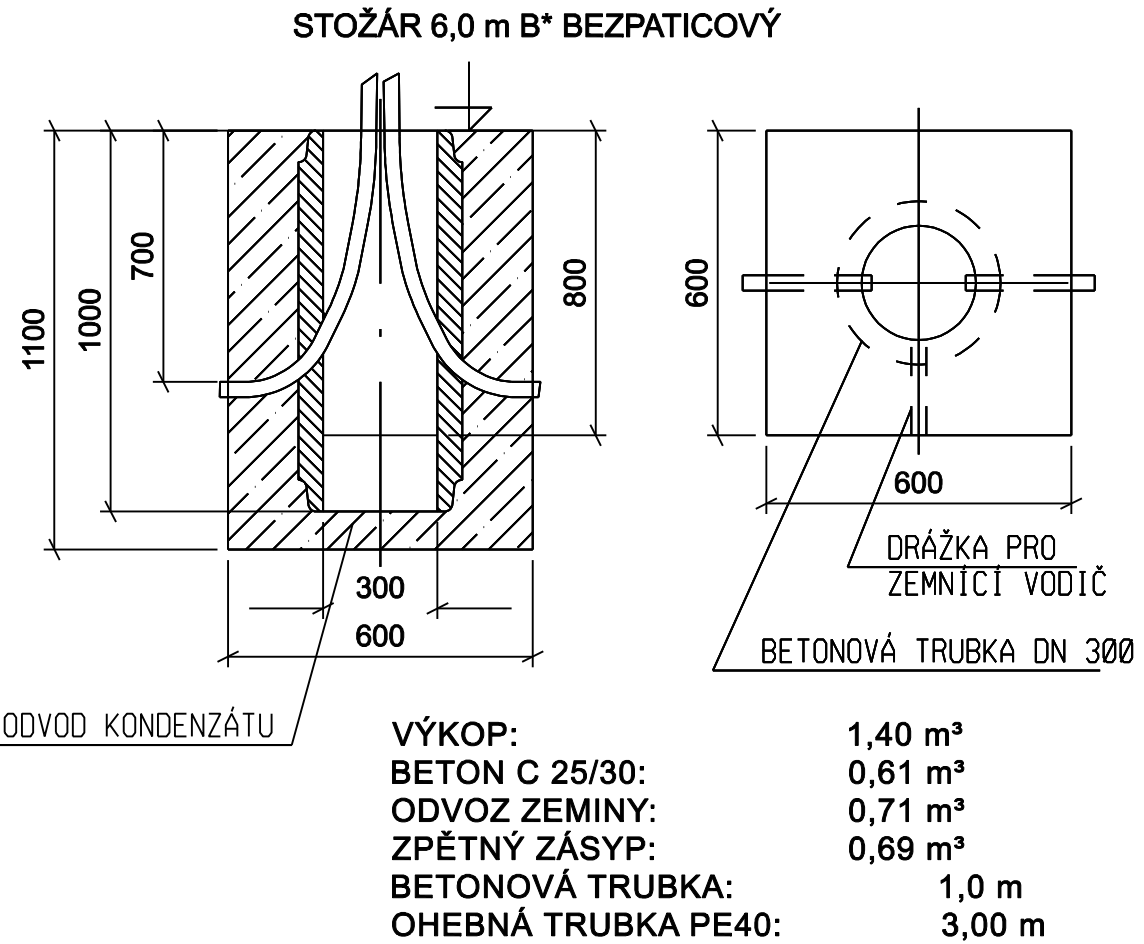

ZÁKLADY STOŽARŮ

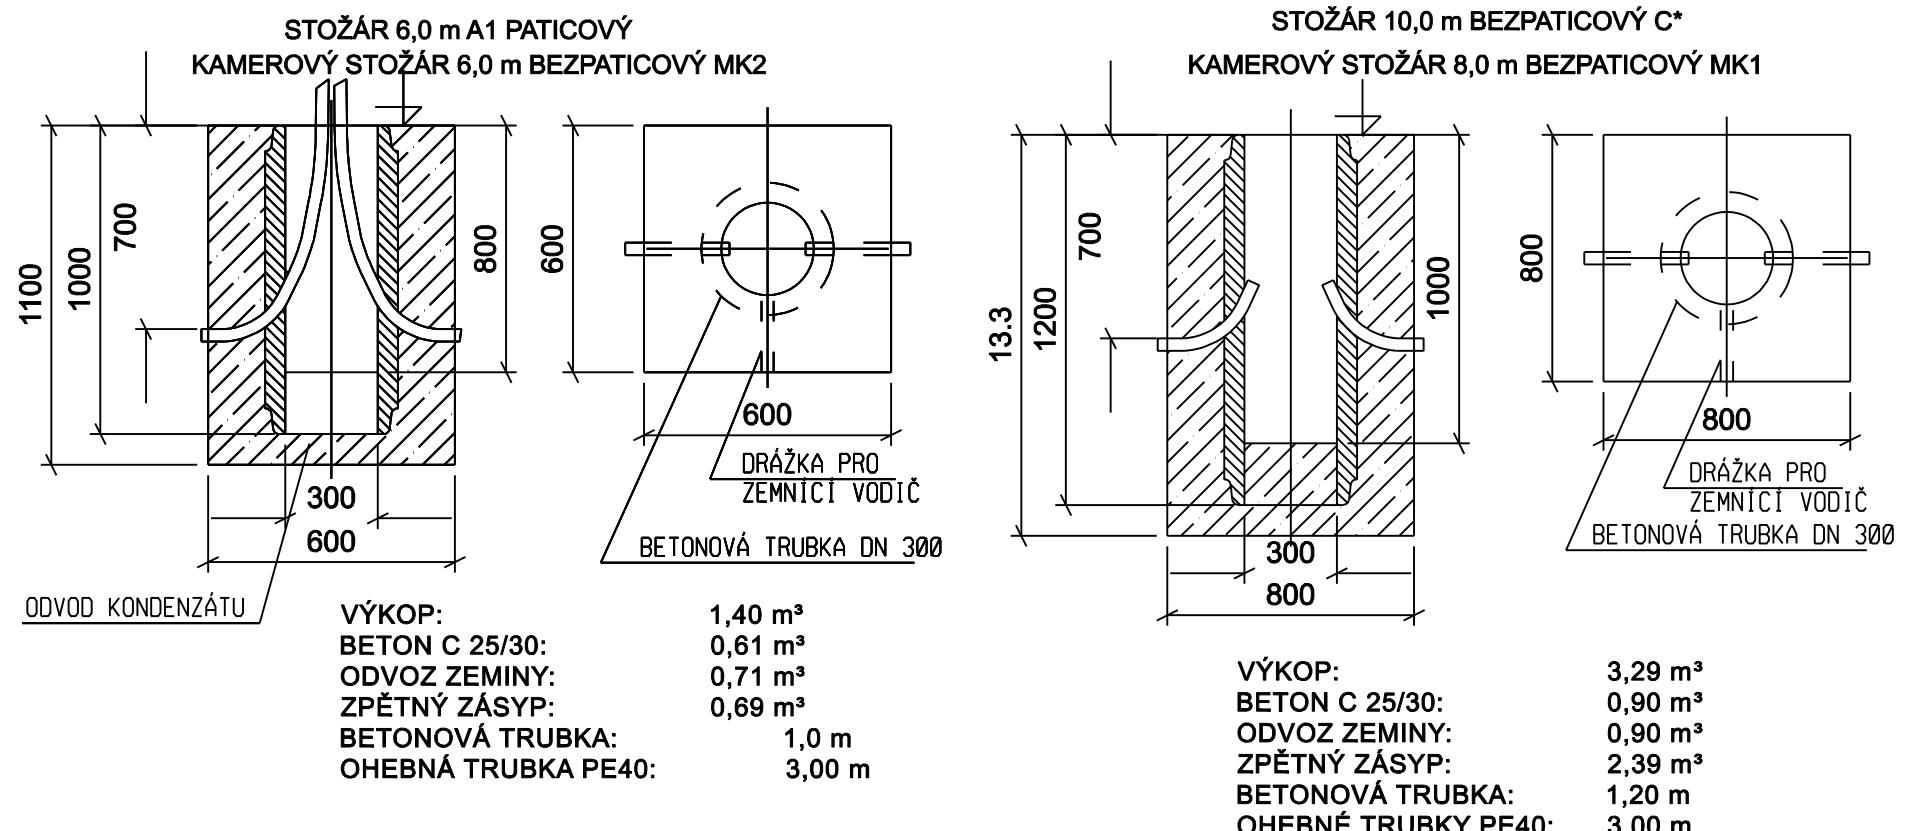

NAVŘENÁ ROZVODNÁ SOUSTAVA
ROZVODNÁ SOUSTAVA 3+PEN AC, 50 Hz, 230 V / TN-C
OCHRANA PŘED NEBEZPEČNÝM DOTYKEM
AUTOMATICKÝM ODPOJENÍM OD ZDROJE
V PŘEDPSANÉM ČASE - DLE ČSN 33 2000-4-41 ed. 3

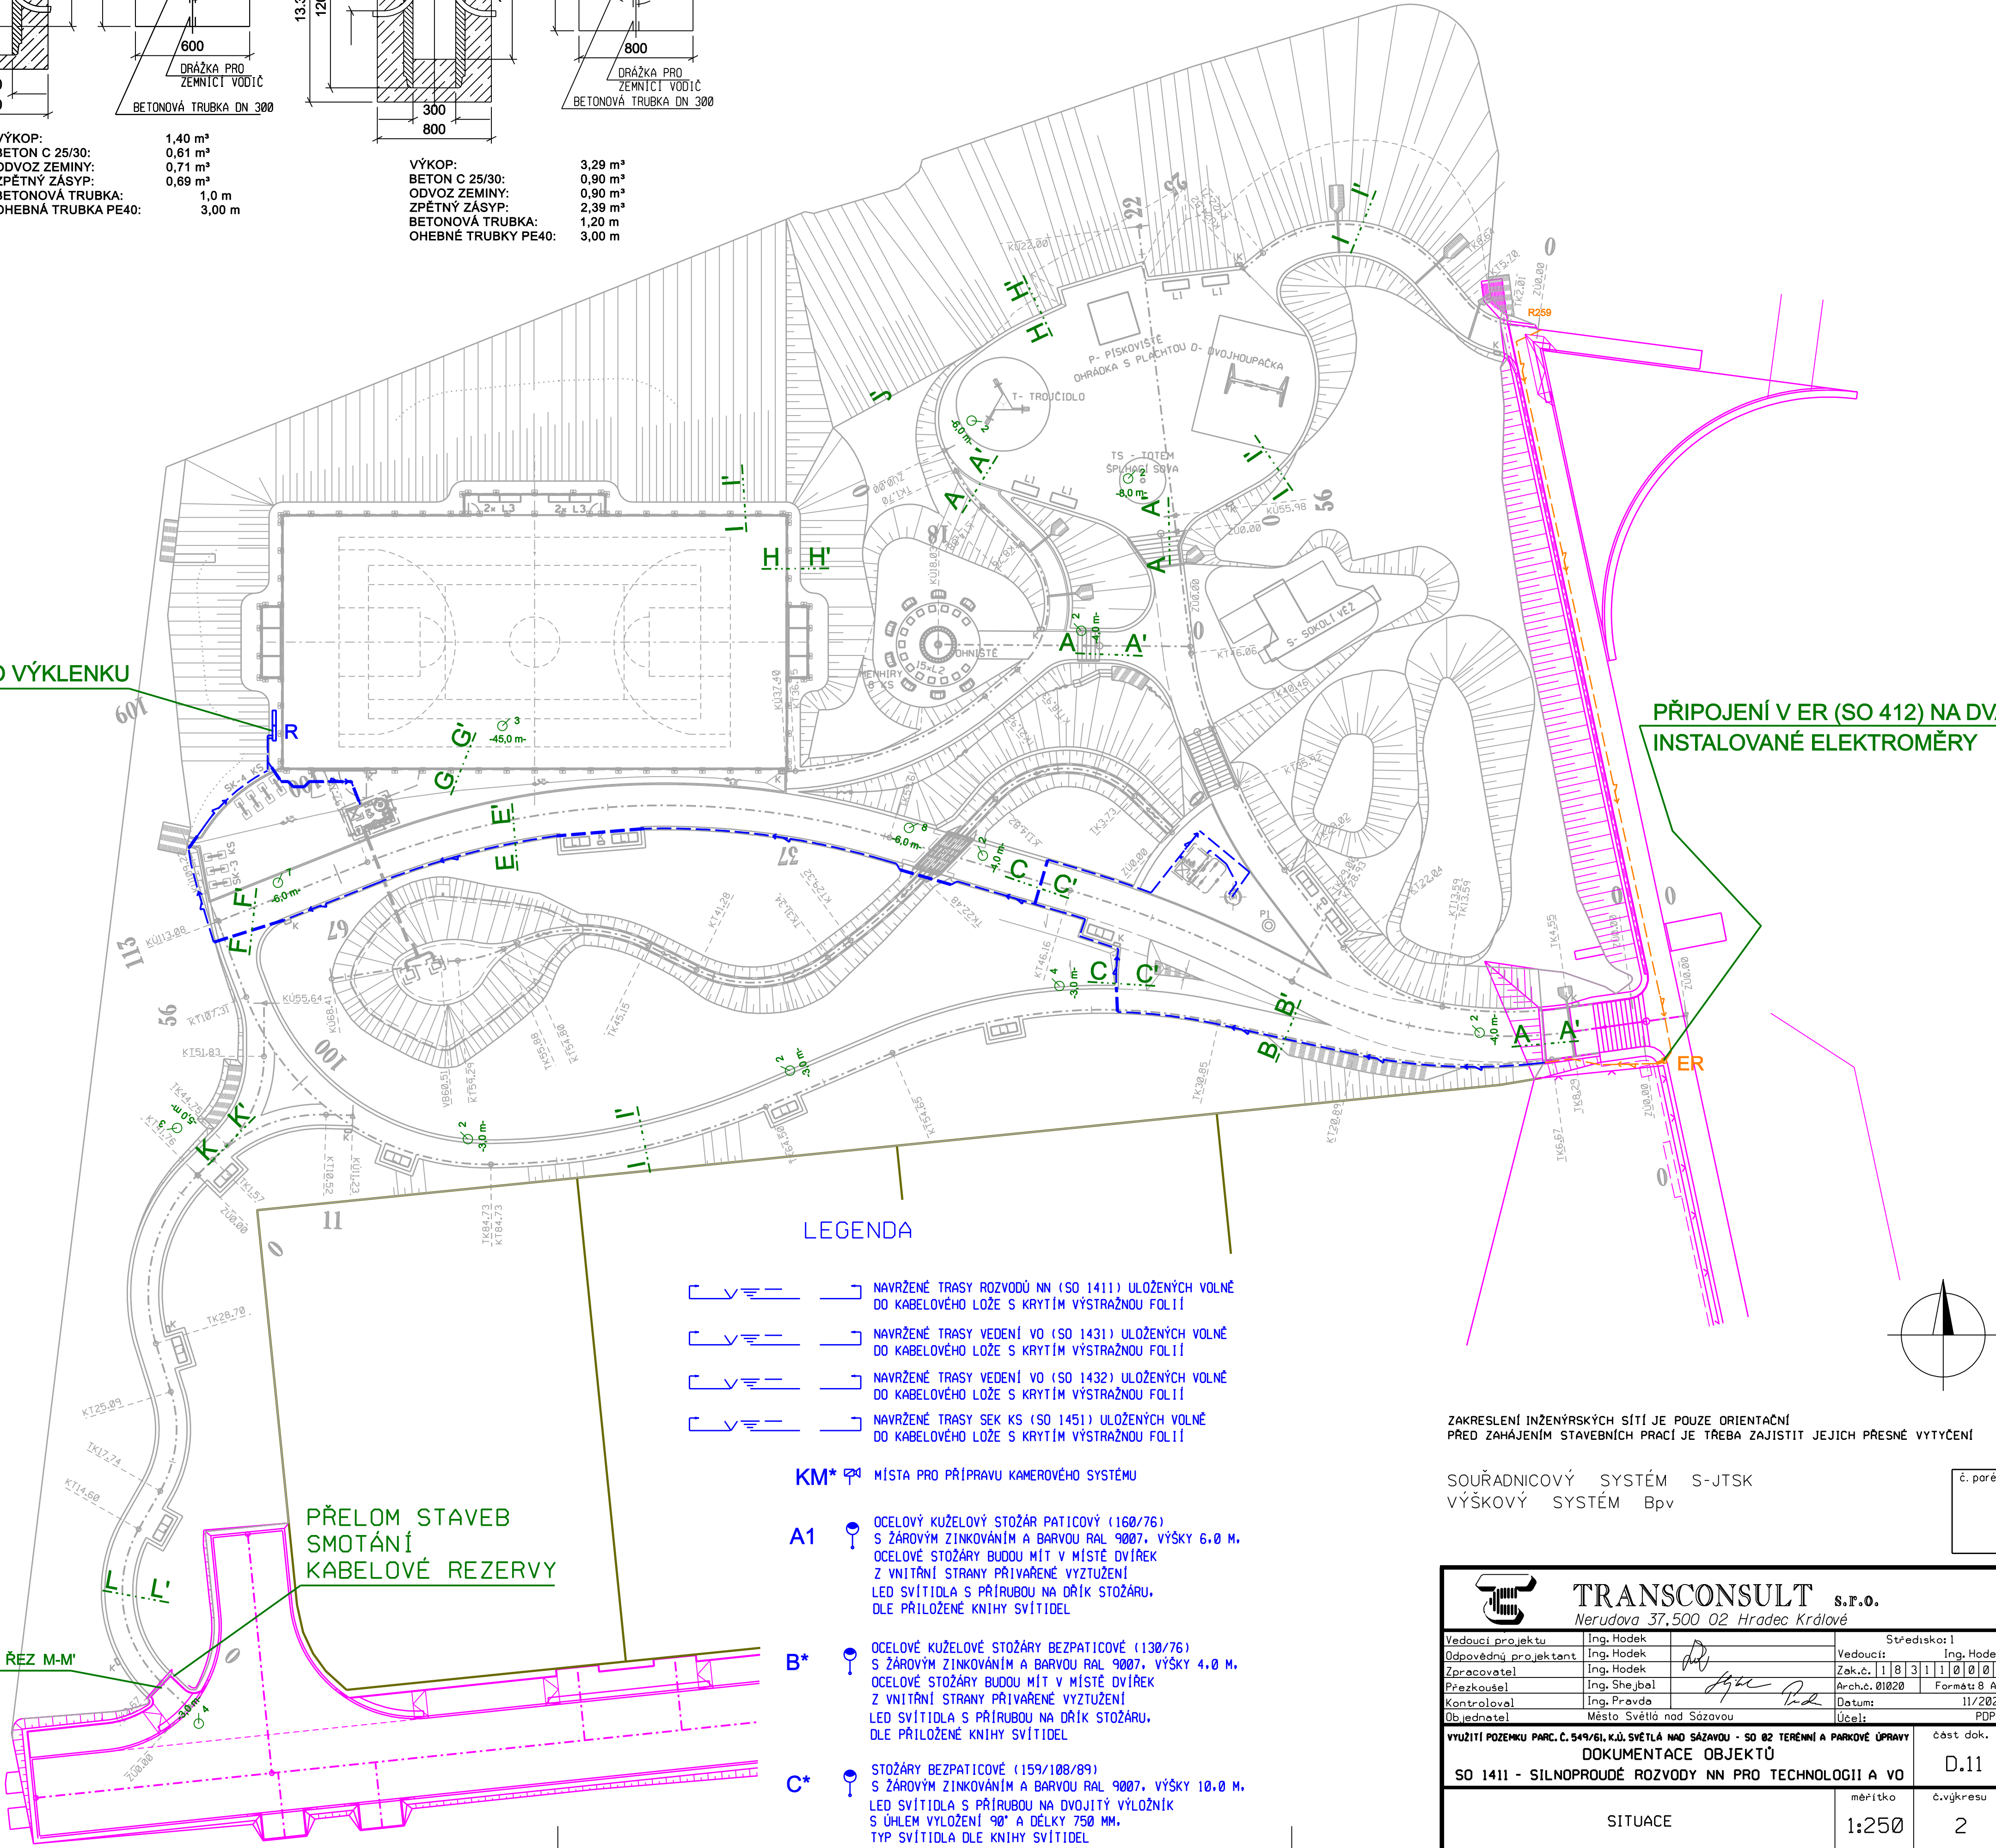

ZAKRESLENÍ INŽENÝRSKÝCH SÍTÍ JE POUZE ORIENTAČNÍ
PŘED ZAČATÍM STAVEBNÍCH PRACÍ JE TREBA ZAJISTIT JEJICH PŘESNÉ VYTÝČENÍ

SOUŘADNICOVÝ SYSTÉM S-JTSK
VÝŠKOVÝ SYSTÉM Bpv

č. poré

TRANSCONSULT s.r.o. Nerudova 37,500 02 Hradec Králové			
Vedoucí projektu	Ing. Hodek	Středisko I	
Odpovědný projektant	Ing. Hodek	Vedoucí	Ing. Hodek
Zpracovatel	Ing. Hodek	Zak.č.	1183110005
Průzkoušel	Ing. Shejbal	Arch.č.	01020
Kontroloval	Ing. Pravda	Formát	8 A4
Objevnatel	Město Světlá nad Sázavou	Datum	11/2021
		Účel	PDPS
VYUŽITÍ POZEMKU PARC. Č. 549/61, K.Ú. SVĚTLÁ NAD SÁZAVOU - SO 02 TERÉNNÍ A PARKOVÉ ÚPRAVY			část dok.
DOKUMENTACE OBJEKTŮ			D.11
SO 1411 - SILNOPROUDÉ ROZVODY NN PRO TECHNOLOGII A VO			
SITUACE		mřítko	č.výkresu
		1:250	2