
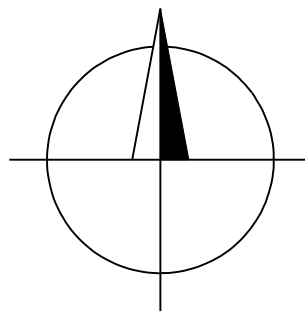


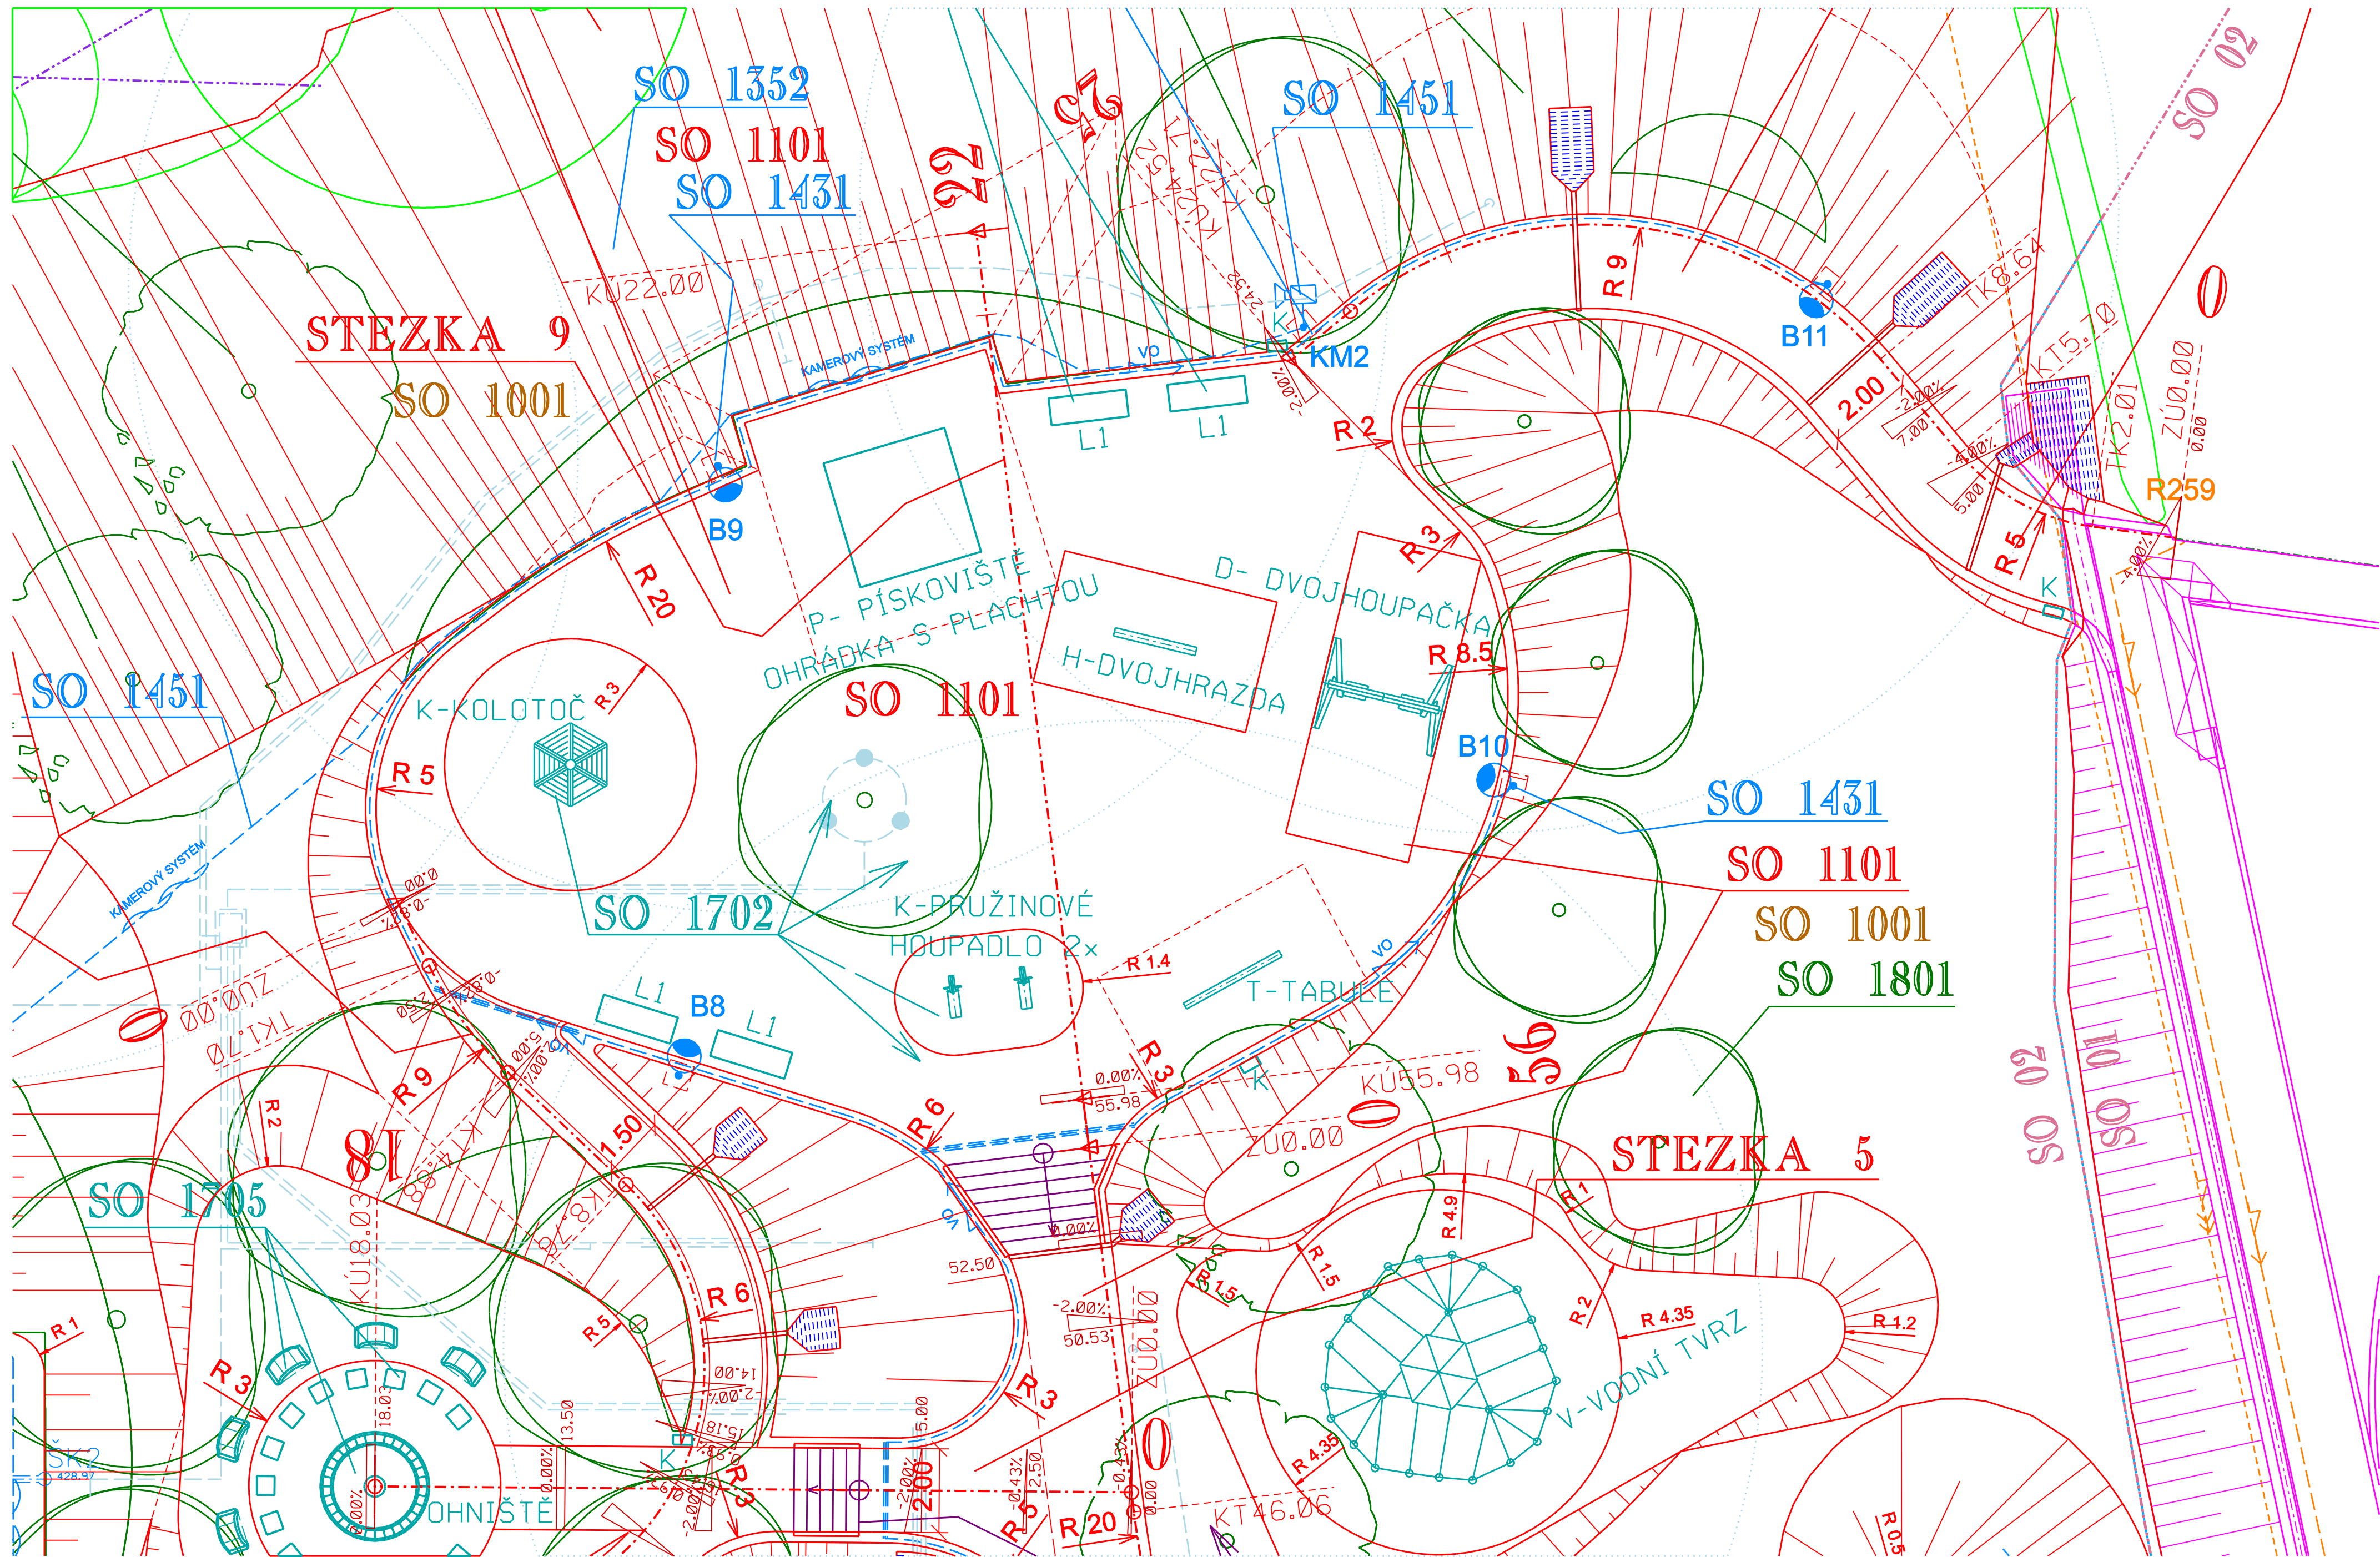

VÝŠKOVÝ SYSTÉM Bpv

č. poré

|   |                          |                            |                       |
|---|--------------------------|----------------------------|-----------------------|
|                                                                                                |                          | <b>TRANSCONSULT</b> s.r.o. |                       |
| Nerudova 37,500 02 Hradec Králové   |                          |                            |                       |
| Vedoucí projektu   | Ing. Hodek               | Středisko: 1               |                       |
| Odpovědný projektant   | Ing. Hodek               | Vedoucí:                   | Ing. Hodek            |
| Zpracovatel   | Ing. Hodek               | Zak.č.:                    | 1183110005            |
| Průzkoušel   | Ing. Shejbal             | Arch.č.:                   | 01020 Formát: 8 A4    |
| Kontrola   | Ing. Právník             | Datum:                     | 11/2021               |
| Objednatel   | Město Světlá nad Sázavou | Účel:                      | PDPS                  |
| VYUŽITÍ POZEMKU PARC.Č. 549/61, K.Ú. SVĚTLÁ NAD SÁZAVOU - SO 02 TERÉNNÍ A PARKOVÉ ÚPRAVY<br>DOKUMENTACE OBJEKTŮ A TECHNICKÝCH A TECHNOLOGICKÝCH ZAŘÍZENÍ<br>SO 1702 - DĚTSKÉ HRÁŠTĚ |                          |                            | část dok.<br><br>D.16 |
| SITUACE   |                          | měřítko<br>1:100           | č.výkresu<br>2        |