


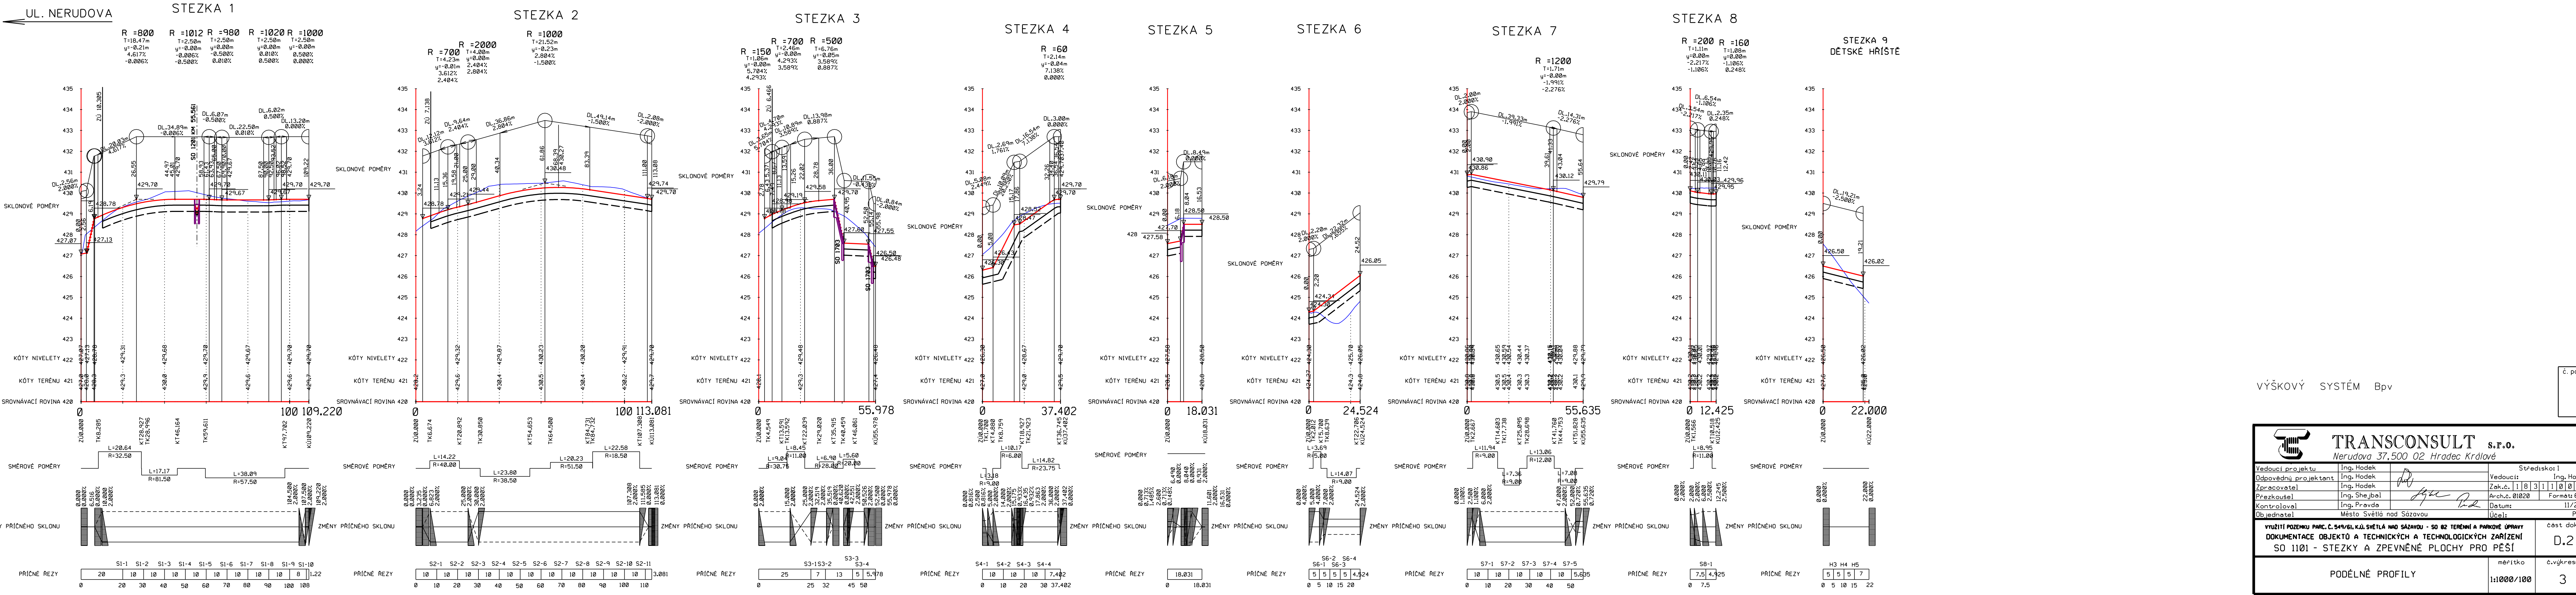

TRANSCONSULT s.r.o.
Nerudova 37, 500 02 Hradec Králové

Vedoucí projektu	Ing. Hodek	Středisko: 1
Odpovědný projektant	Ing. Hodek	Vedoucí: Ing. Hodek
Zpracovatel	Ing. Hodek	Zak.č.: 183110005
Prezkušitel	Ing. Shejbal	Arch.č.: 01020
Kontrola	Ing. Právda	Datum: 11/2021
Objednatel	Město Světlá nad Sázavou	Účel: PDPS

VYUŽITÍ POZEMKU PARC. Č. 549/61, K.Ú. SVĚTLÁ NAD SÁZAVOU - SO 02 TERÉNNÍ A PARKOVÉ ÚPRAVY
DOKUMENTACE OBJEKTŮ A TECHNICKÝCH A TECHNOLOGICKÝCH ZAŘÍZENÍ
SO 1101 - STEZKY A ZPEVNĚNÉ PLOCHY PRO PĚŠÍ

č. dok. D.2

PODÉLNÉ PROFILY

mřítko 1:1000/100

č. výkresu 3