


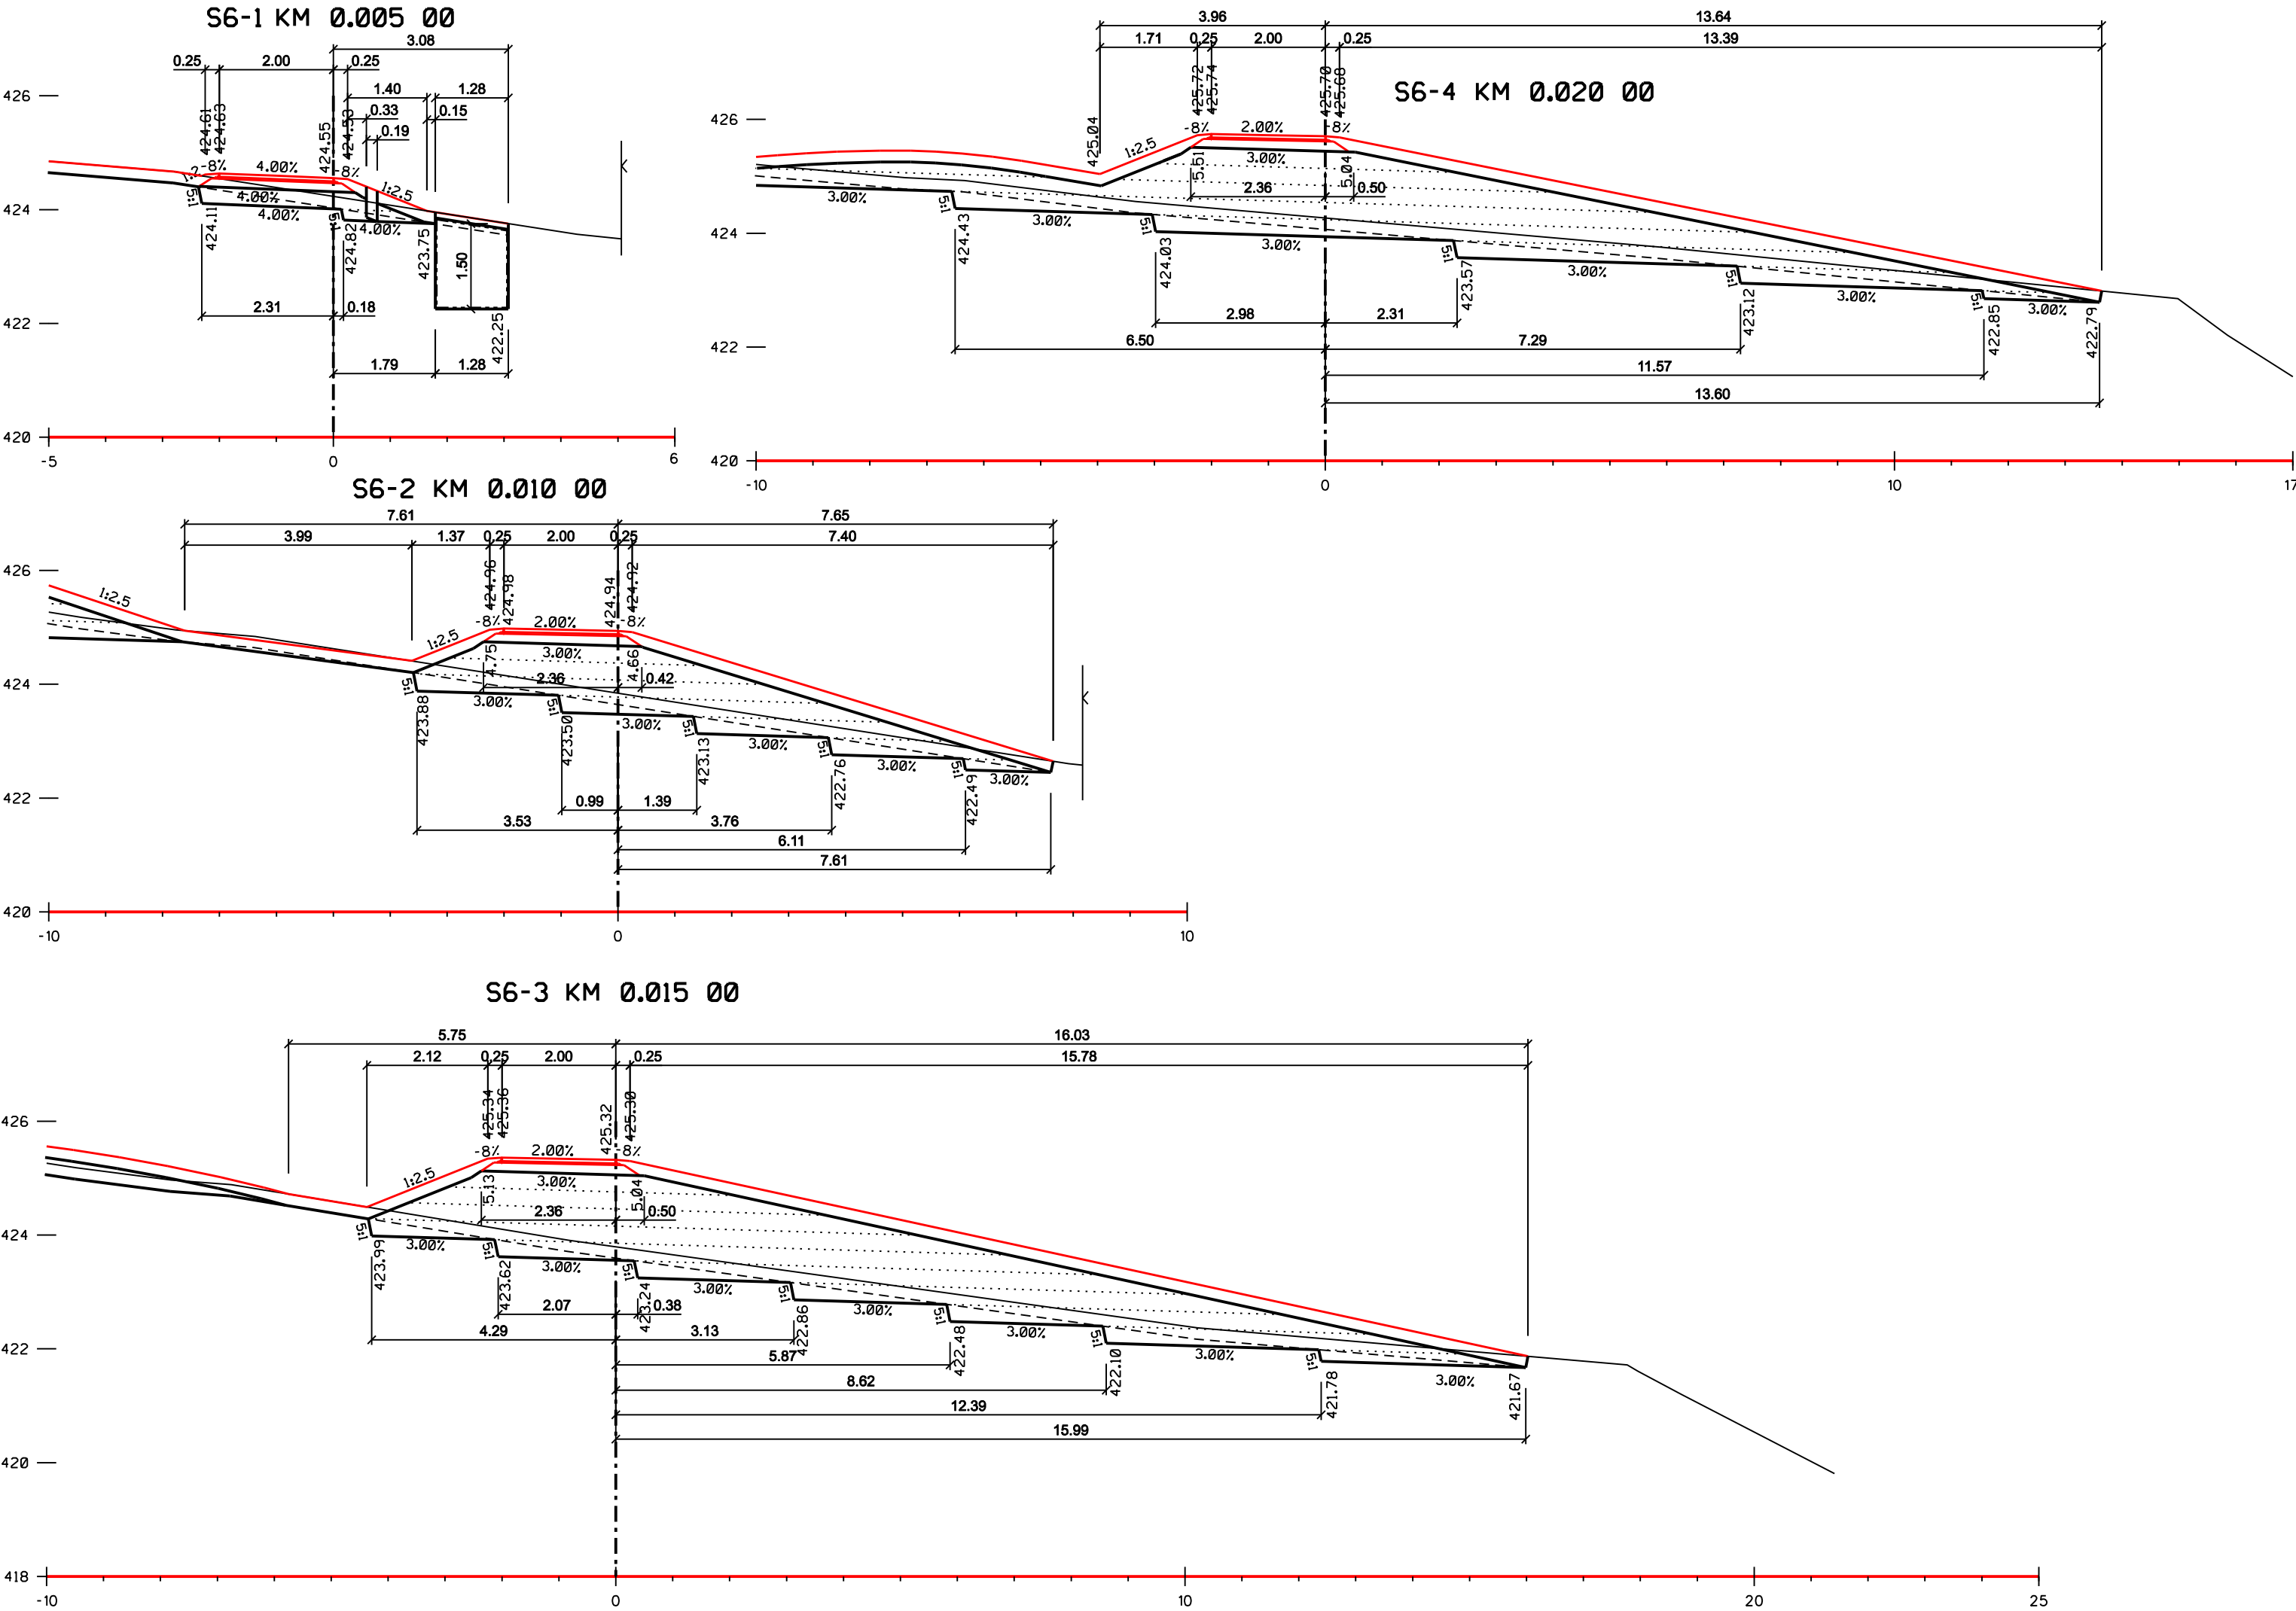

VÝŠKOVÝ	SYSTÉM	Bpv	č. paré
---------	--------	-----	---------

										TRANSCONSULT s.r.o.									
Nerudova 37, 500 02 Hradec Králové																			
Vedoucí projektu					Ing. Hodek					Středisko: 1									
Odpovědný projektant					Ing. Hodek					Vedoucí:					Ing. Hodek				
Zpracovatel					Ing. Hodek					Zak.č.					1 8 3 1 1 0 0 0 5				
Přezkoušel					Ing. Shejbal					Arch.č. 01020					Formát: 3 A4				
Kontroloval					Ing. Pravda					Datum:					11/2021				
Objednatel					Město Světlá nad Sázavou					Účel:					PDPS				
VYUŽITÍ POZEMKU PARC. Č. 549/61, K.Ú. SVĚTLÁ NAD SÁZAVOU - SO 02 TERÉNNÍ A PARKOVÉ ÚPRAVY															část dok.				
DOKUMENTACE OBJEKTŮ A TECHNICKÝCH A TECHNOLOGICKÝCH ZAŘÍZENÍ															D.2				
SO 1101 - STEZKY A ZPEVNĚNÉ PLOCHY PRO PĚŠÍ																			
PŘÍČNÉ ŘEZY - STEZKA 6										měřítko					č.výkresu				
										1:100					9				