


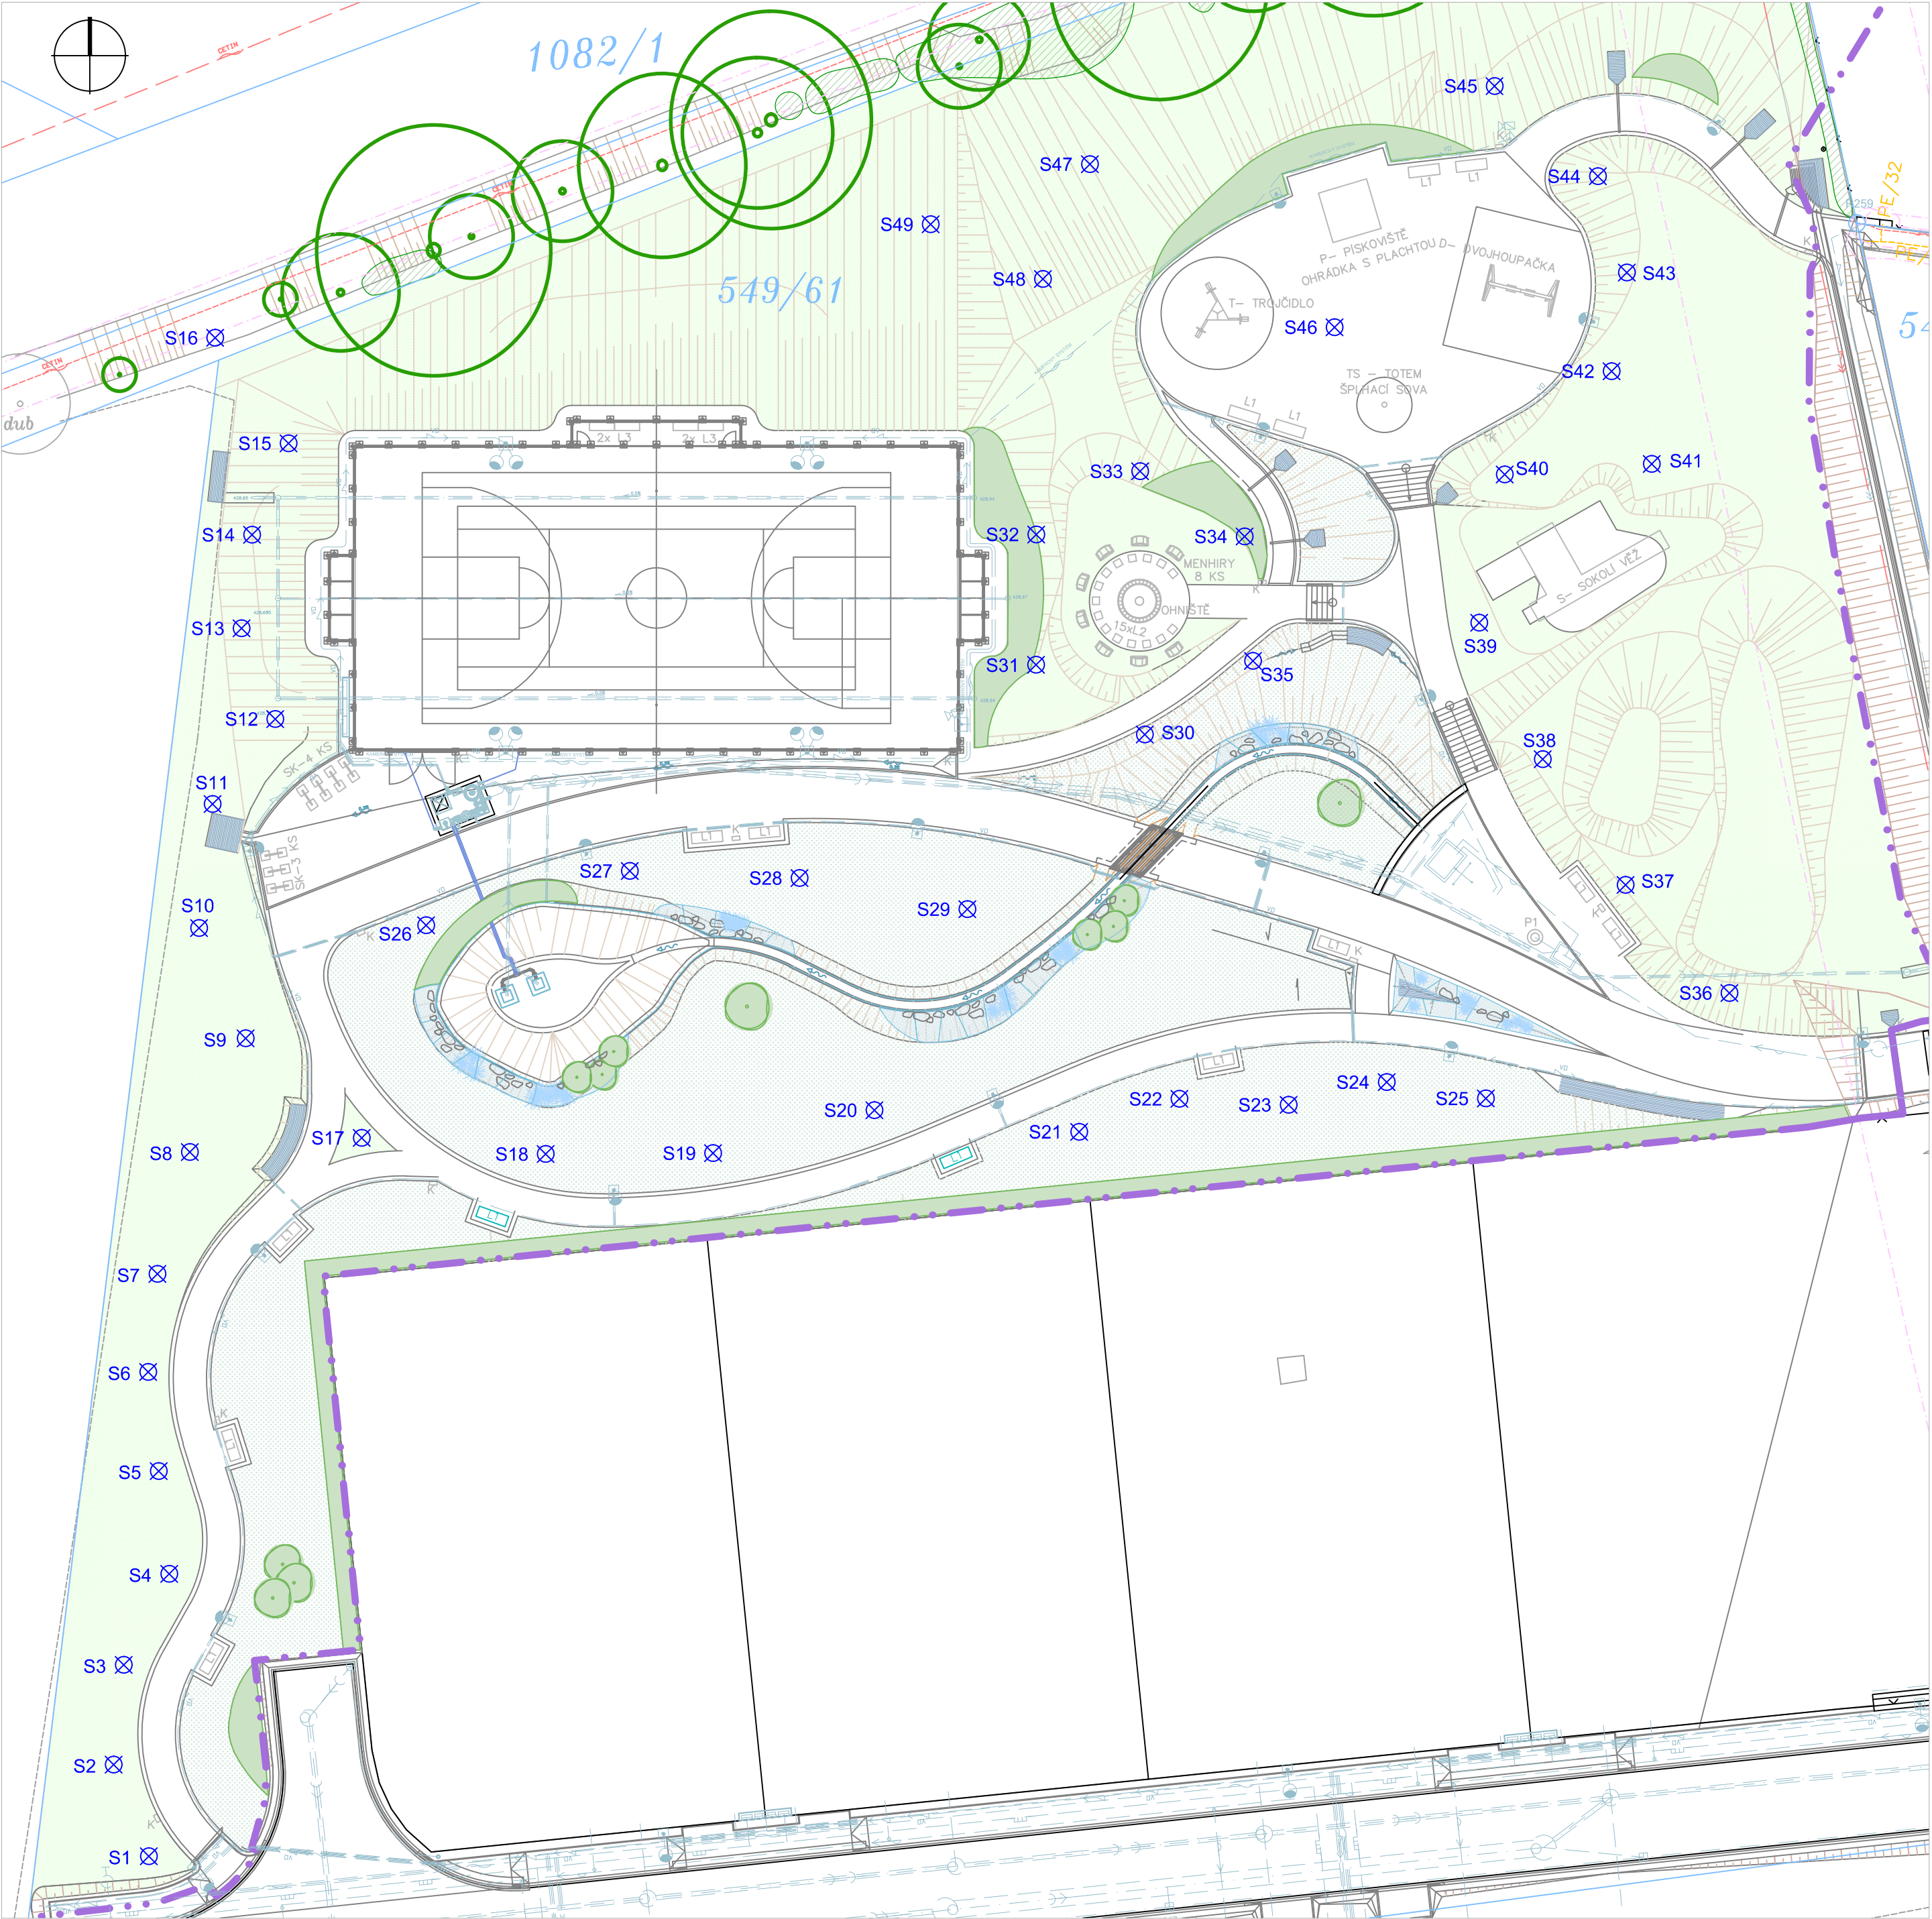


strom	souřadnice x	souřadnice y
S1	1099007.838	679120.847
S2	1099002.363	679122.953
S3	1098996.397	679122.352
S4	1098990.958	679119.628
S5	1098984.810	679120.257
S6	1098978.890	679120.888
S7	1098973.026	679120.332
S8	1098965.740	679118.395
S9	1098958.943	679115.067
S10	1098952.341	679117.845
S11	1098944.932	679117.040
S12	1098939.845	679113.288
S13	1098934.429	679115.305
S14	1098928.836	679114.671
S15	1098923.365	679112.495
S16	1098917.057	679116.883
S17	1098964.887	679108.124
S18	1098965.856	679097.130
S19	1098965.807	679087.126
S20	1098963.234	679077.481
S21	1098964.528	679065.245
S22	1098962.561	679059.251
S23	1098962.914	679052.725
S24	1098961.559	679046.861
S25	1098962.532	679040.935
S26	1098952.183	679104.270
S27	1098948.928	679092.102
S28	1098949.354	679081.960
S29	1098951.217	679071.928
S30	1098940.776	679061.317
S31	1098936.610	679067.814
S32	1098928.813	679067.805
S33	1098925.039	679061.594
S34	1098928.935	679055.353
S35	1098936.370	679054.851
S36	1098956.226	679026.369
S37	1098949.770	679032.583
S38	1098942.252	679037.538
S39	1098934.090	679041.331
S40	1098925.222	679039.799
S41	1098924.599	679031.011
S42	1098919.051	679033.417
S43	1098913.160	679032.507
S44	1098907.399	679034.240
S45	1098902.003	679040.413
S46	1098916.425	679049.972
S47	1098906.674	679064.604
S48	1098913.546	679067.408
S49	1098910.272	679074.121

ZAKRESLENÍ INŽENÝRSKÝCH SÍTÍ JE POUZE ORIENTAČNÍ
PŘED ZAHÁJENÍM STAVEBNÍCH PRACÍ JE TŘEBA ZAJISTIT JEJICH PŘESNÉ VYTYČENÍ

SOUŘADNICOVÝ SYSTÉM S—JTSK
VÝŠKOVÝ SYSTÉM Bpv

č.paré:

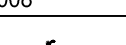 TRANSCONSULT s.r.o. Nerudova 37, 500 02 Hradec Králové									
Vedoucí projektu		Ing. Hodek				Středisko: 1			
Odpovědný projektant		Ing. Věra Filipová		ČKA 03 008		Vedoucí:		Ing. Hodek	
Zpracovatel		Ing. Věra Filipová		JENA		Zak.č.		1 8 3 1 1 0 0 5	
Přezkoušel		Ing. Shejbal				Arch.č. 01020		Formát: 6 A4	
Kontroloval		Ing. Pravda				Datum:		11/2021	
Objednatel		Město Světlá nad Sázavou				Účel:		PDPS	
VYUŽITÍ POZEMKU PARC. Č. 549/61, K.Ú. SVĚTLÁ NAD SÁZAVOU - SO 02 TERÉNNÍ A PARKOVÉ ÚPRAVY								část dok.	
DOKUMENTACE OBJEKTŮ SO 1801 - VEGETAČNÍ ÚPRAVY								D.20	
VYTYČOVACÍ PLÁN STROMŮ						měřítko		č.výkresu	
						1:300		4	