

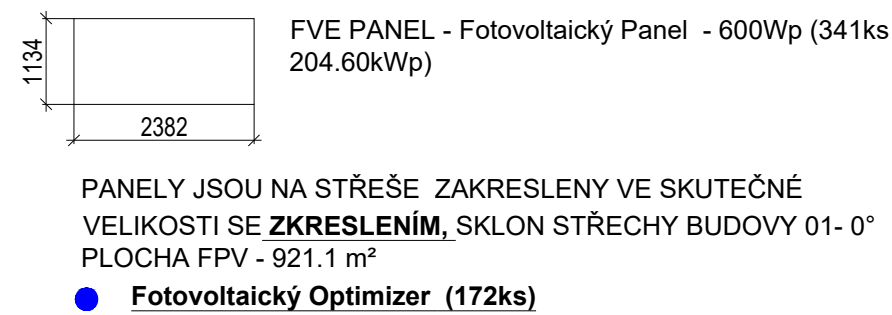
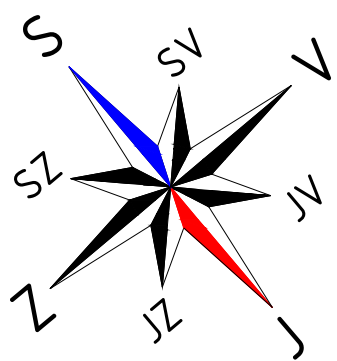


BAZÉN
Panel 600Wp - 225ks =135,000kWp

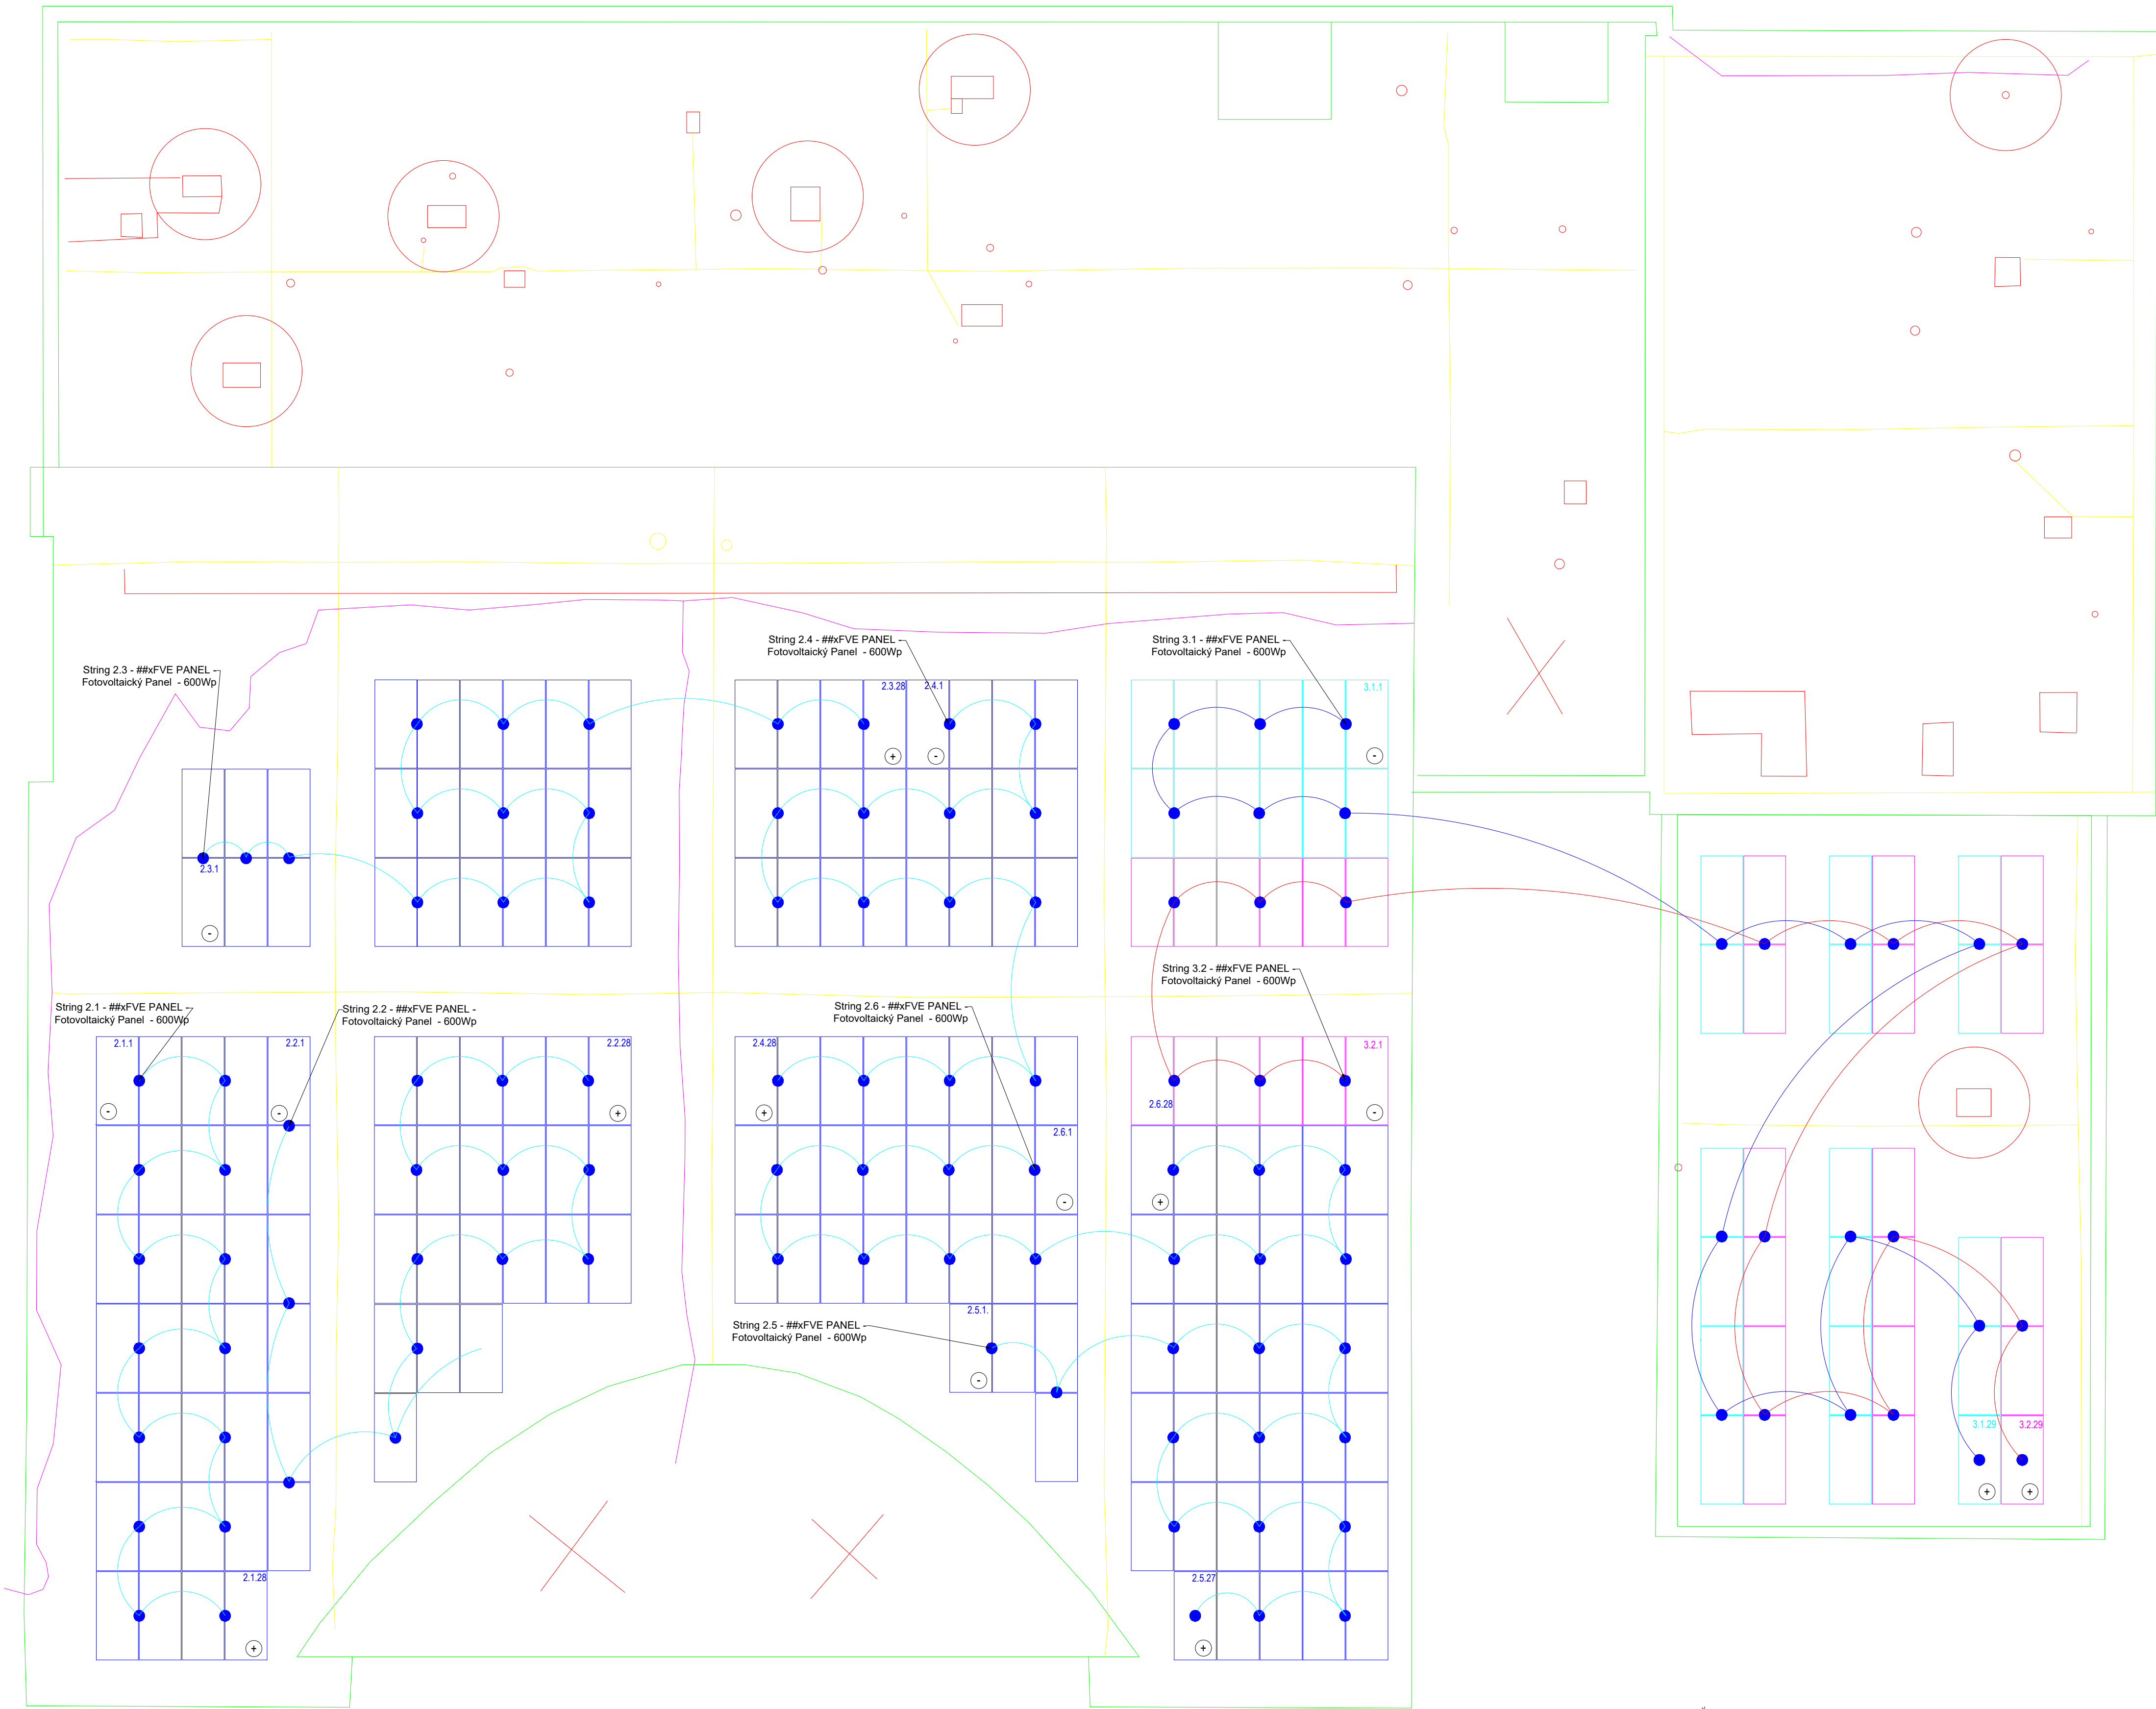

Podpis Ing. Zdeněk Tulis
Dle: c=cs, Zdeněk Tulis, c=cs, ov=Česká komora
autORIZOVANÝ inženýr a technik dle vyhl. č.
40/2015 Sb., email: zdenek@kerosin.cz
Datum: 2025.10.24 14:01:58 +02'00'

STADION
Panel 600Wp - 116ks =69,600kWp

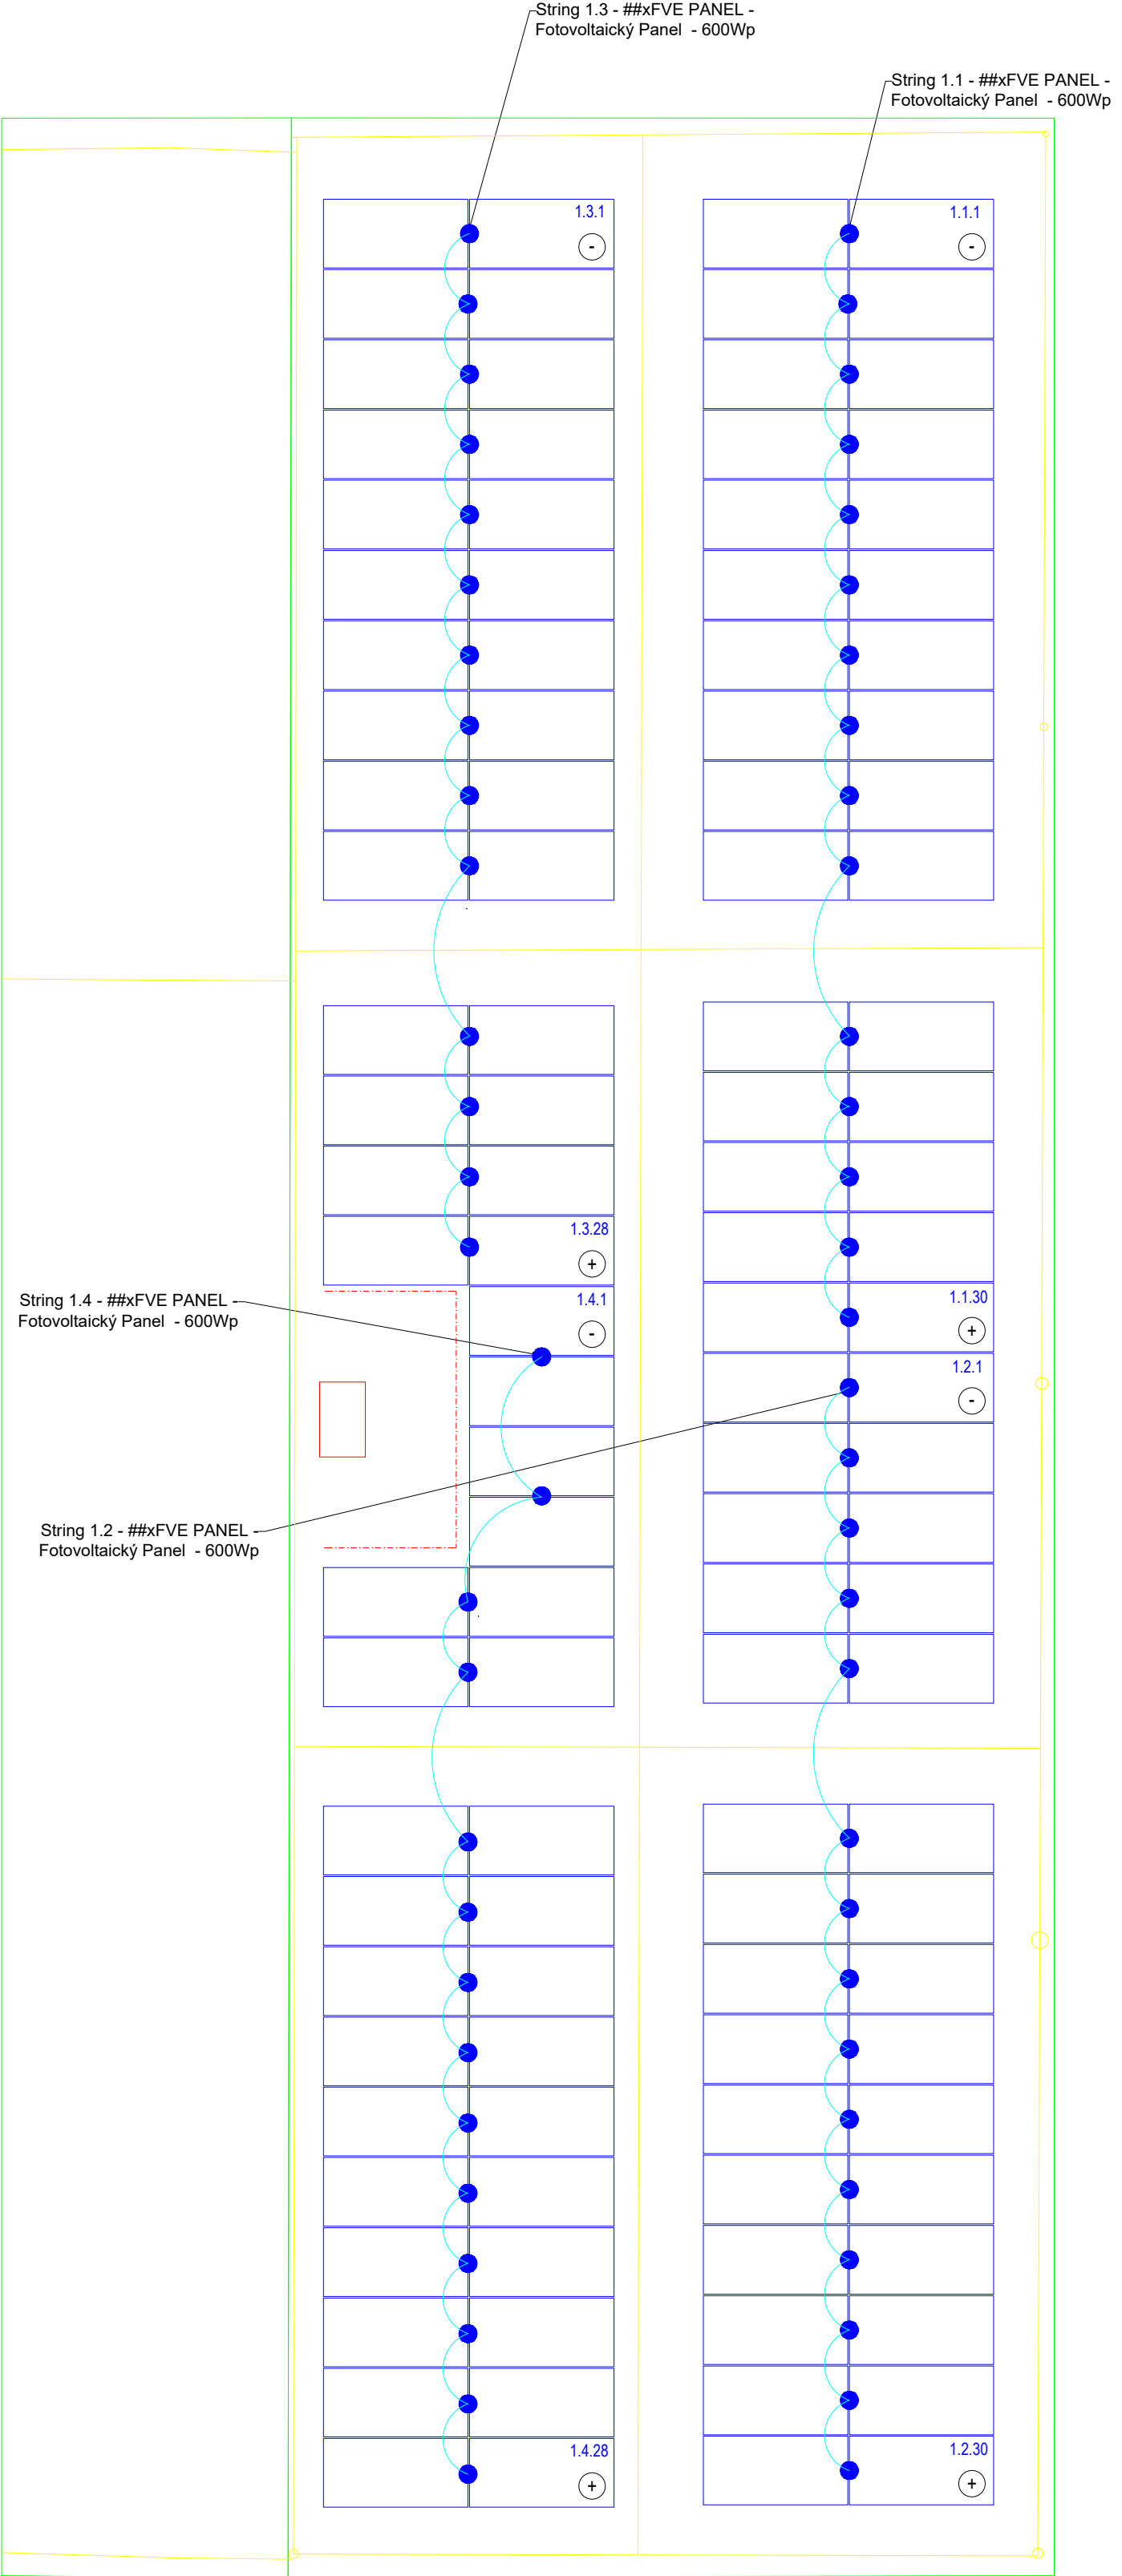

Č. REV:		DATUM REVIZE:		ZAPRACOVAL:	
NÁZEV AKCE:		VYPRACOVAL:		ZODPOVĚDNÝ PROJEKTANT:	
INVESTOR:		KEROSIN s.r.o.		Ing. Zdeněk Tulis	
MÍSTO STAVBY:		Začková 2042, 75301 Hranice I-Město, Olomoucký kraj, Česko P.č. 2755, P.č. 1628		AUTORIZACE:	
STUPEN:		DSP - Dokumentace pro stavební povolení		DATUM:	
OBJEKT:		Plovarna		9/2025	
PROFESE:		Silnoproudá elektroinstalace FVE		Č. ZAKÁZKY	
VÝKRES/OBSAH:		Rozložení panelů a stringování		2025074	
				POČET A4	
				ČÍSLO VÝKRESU:	
				D2.1.002	
				PÁŘE:	