


DRUH POVRCHU ÚZEMÍ:	SPORTOVNÍ DRAHA - ASFALTOVÝ POVRCH
KATASTRÁLNÍ ÚZEMÍ:	VIZOVICE
KRAJ:	ZLÍNSKÝ

PODÉLNÝ PROFIL
M 1:500/50

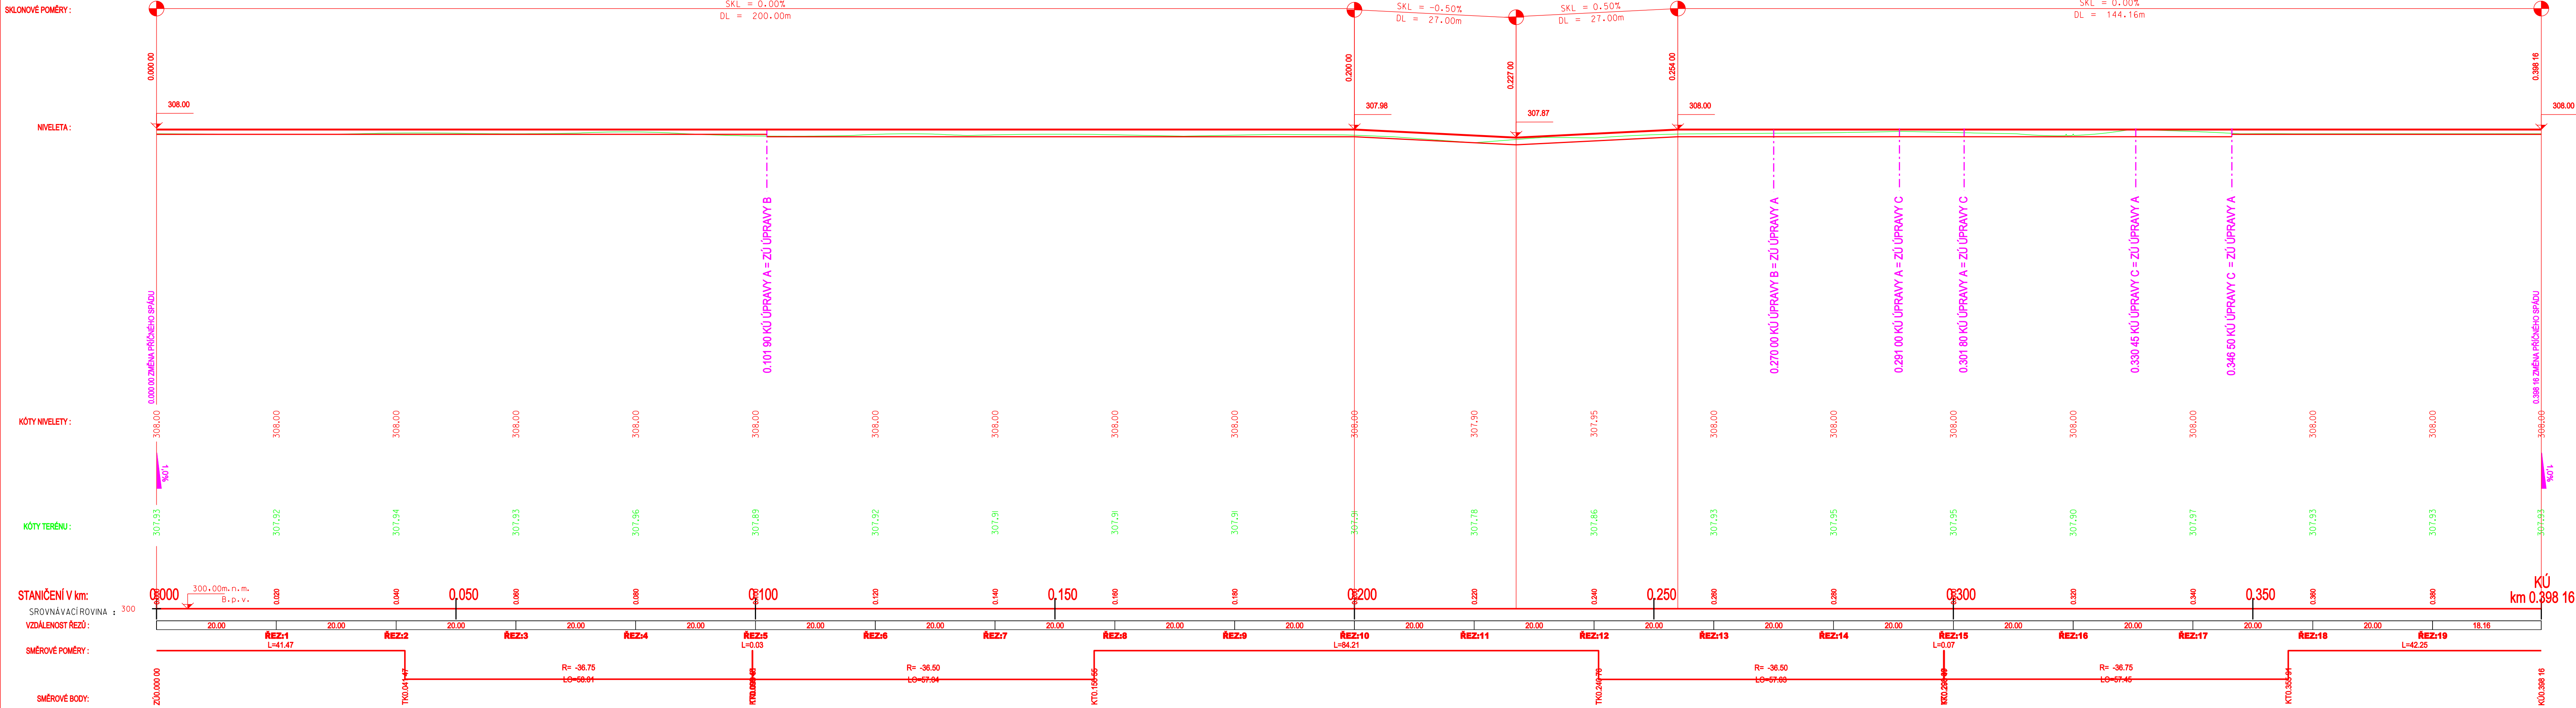

ODPOVĚDNÝ PROJEKTANT :	VYPRACOVAL :		
ING. SKRABAL	ING. JAROS		
KRAJ:	ZLÍNSKÝ	MĚSTO	VIZOVICE
INVESTOR:	MĚSTO VIZOVICE		
STAVBA:	VIZOVICE - OPRAVA DRÁHY NA STADIONU		
DATUM	04.2017		
FORMÁT	5 A4		
STUPEŇ	DOS		
REVIZE	00		
MER.	1:500/50	C.V.	C101-5