

SKLADBA PANELOVÉ PLOCHY:

- Silniční panely


–Štěrkodrt fr.4–8mm

–Drcené kamenivo fr.0–63

–Rostlý hutněný terén
- tl.150mm

tl. 60mm

tl.250mm

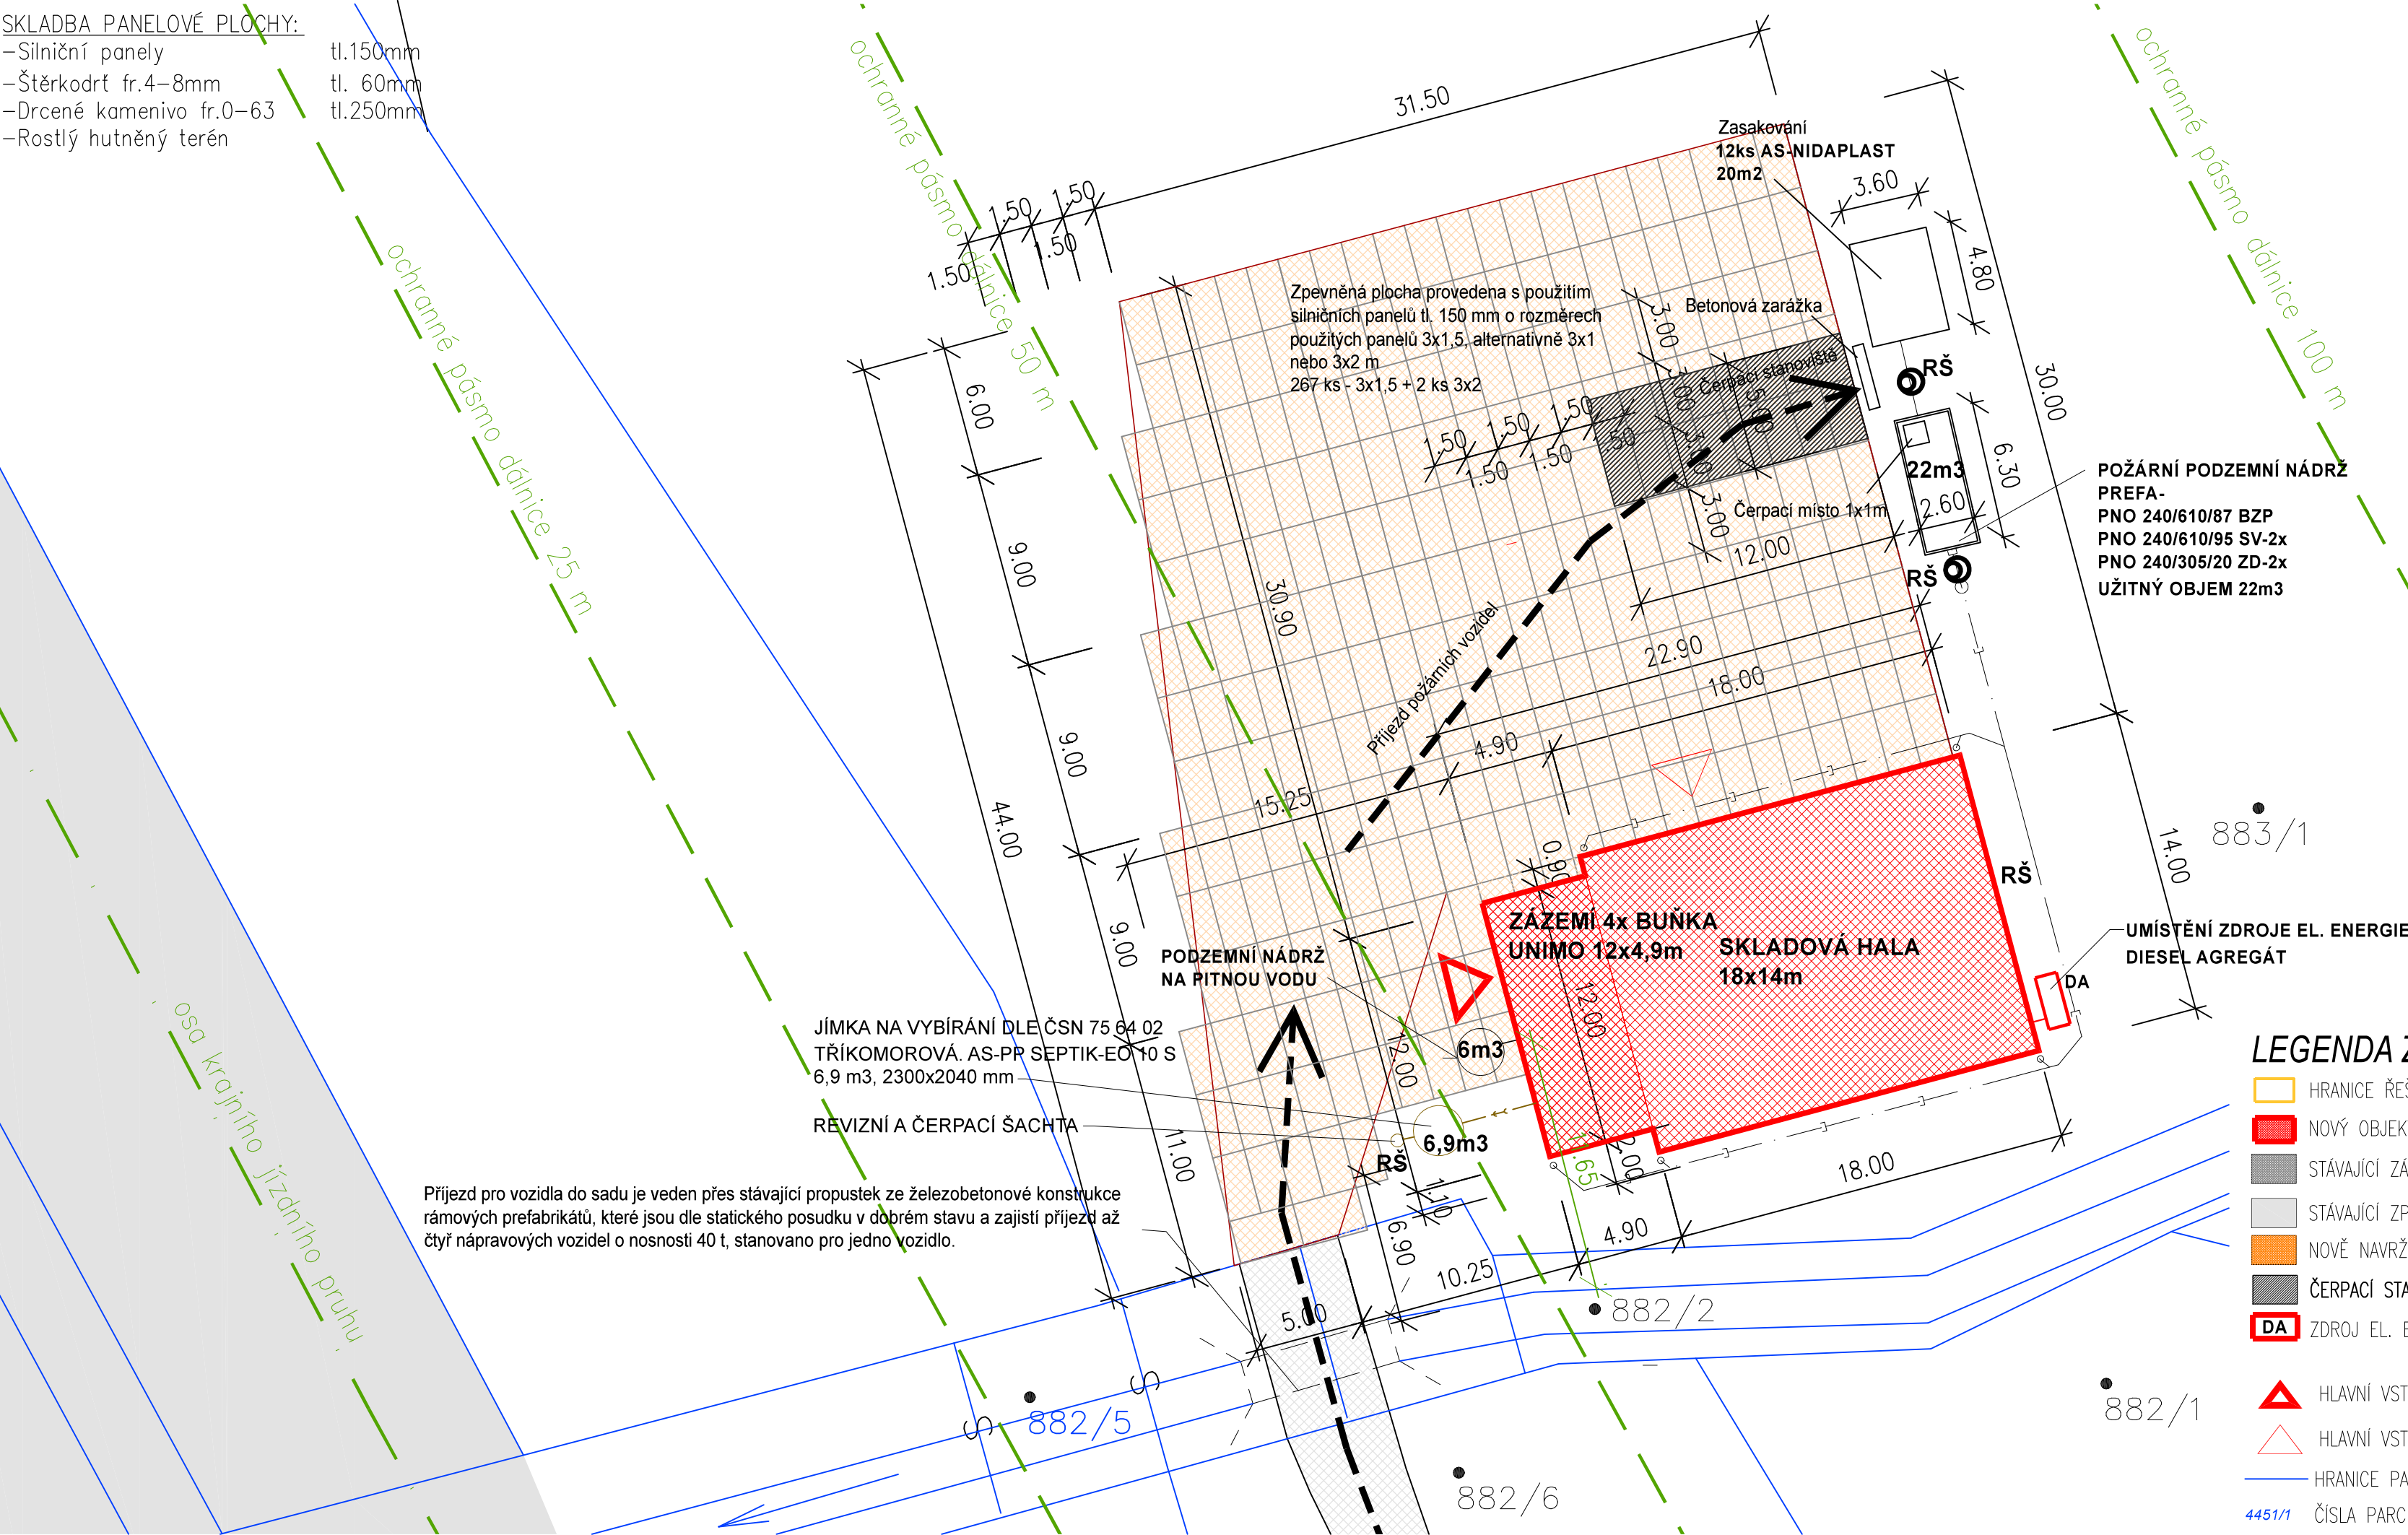

Přehledná mapa



Zájmové území
parcels č. 883/1 k.ú. Velké Němčice [779229]
691 63 Velké Němčice
okres Hodonín, Jihomoravský kraj, Česká Republika

LEGENDA IS

- NOVÁ SPLAŠKOVÁ KANALIZACE PRO NOVÉ OBJEKTY


NOVÝ VODOVOD

NOVÁ DEŠŤOVÁ KANALIZACE

REVIZNÍ ŠACHTA

PODZEMNÍ NÁDRŽ NA DEŠŤOVOU VODU

ČOV

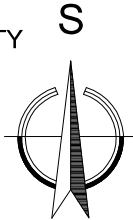

LEGENDA ZNAČEK

- HRANICE ŘEŠENÉHO ÚZEMÍ

NOVÝ OBJEKT HALY A ZÁZEMÍ

STÁVAJÍCÍ ZÁSTAVBA

STÁVAJÍCÍ ZPEVNĚNÉ PLOCHY

NOVĚ NAVRŽENÁ ZPEVNĚNÁ PLOCHA

ČERPACÍ STANOVISŤE POŽÁRNÍCH VOZIDEL

DA ZDROJ EL. ENERGIE – DIESEL AGREGÁT

- HLAVNÍ VSTUP DO OBJEKTU ZÁZEMÍ

HLAVNÍ VSTUP DO OBJEKTU HALY

HRANICE PARCEL

ČÍSLA PARCEL

Investor akce: BIOSADY s.r.o. , Razov 472, 763 12 Vizovice		
Název akce: Sklad ovoce Velké Němčice		
Generální projektant: HB Projekt Plus, s.r.o. IČ: 292 35 421 Jaroslava Foglara 5, 63900 Brno tel : +420 777 165 408, e-mail : rbilek@volny.cz		
Projektant profesní části dokumentace: HB Projekt Plus, s.r.o. Jaroslava Foglara 5, 63900 Brno, tel : +420 773 516 165, e-mail : ppodmajersky@volny.cz		
Měřítko: 1:100	Specializace profesí: Architektonicko-stavební část	
Vypracoval - podpis: Ing.arch.P.Kostelníková	Kontroloval - podpis: Ing. R. Bílek	
Stupeň dokumentace: DSP	Datum zpracování: Červenec 2020	
Název přílohy: CELKOVÝ SITUAČNÍ VÝKRES KOORDINAČNÍ SITUAČNÍ VÝKRES		
Číslo akce: 2020 - 13	Číslo přílohy: C.2,C.3	Revize: -