


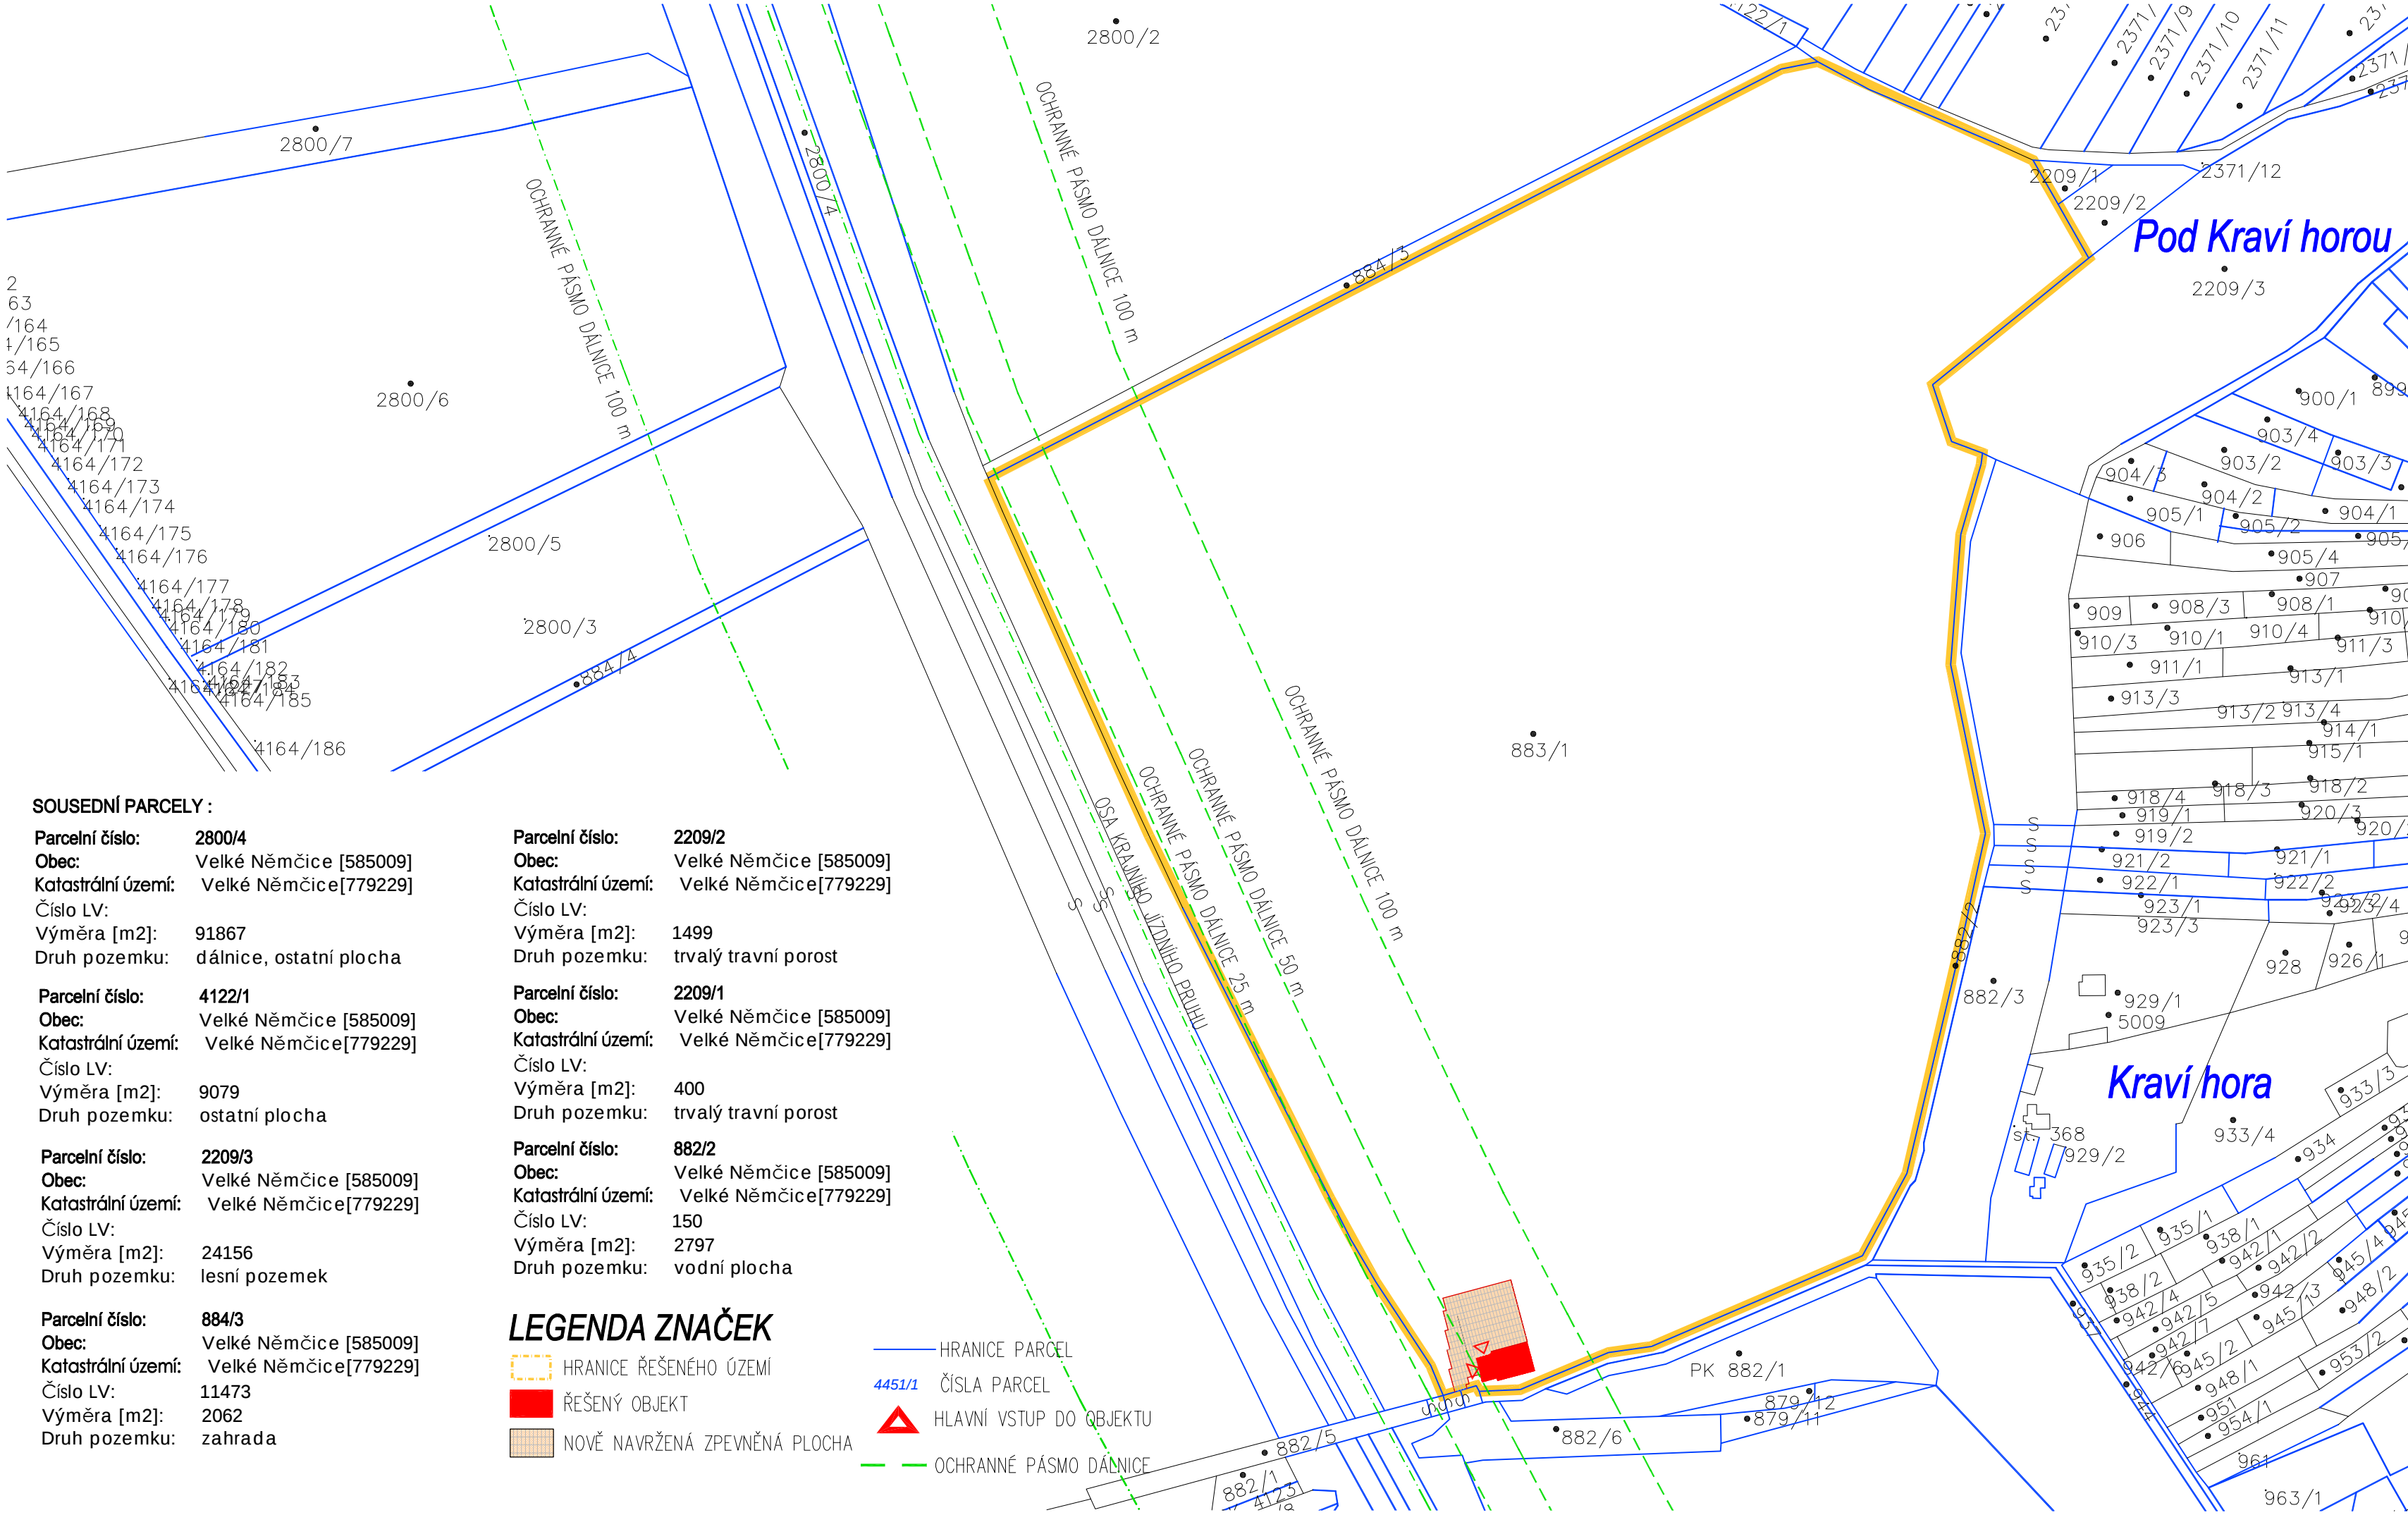

SOUSEDNÍ PARCELY :

Parcelní číslo: 2800/4
Obec: Velké Němčice [585009]
Katastrální území: Velké Němčice[779229]
Číslo LV:
Výměra [m2]: 91867
Druh pozemku: dálnice, ostatní plocha

Parcelní číslo: 4122/1
Obec: Velké Němčice [585009]
Katastrální území: Velké Němčice[779229]
Číslo LV:
Výměra [m2]: 9079
Druh pozemku: ostatní plocha

Parcelní číslo: 2209/3
Obec: Velké Němčice [585009]
Katastrální území: Velké Němčice[779229]
Číslo LV:
Výměra [m2]: 24156
Druh pozemku: lesní pozemek

Parcelní číslo: 884/3
Obec: Velké Němčice [585009]
Katastrální území: Velké Němčice[779229]
Číslo LV: 11473
Výměra [m2]: 2062
Druh pozemku: zahrada

Parcelní číslo: 2209/2
Obec: Velké Němčice [585009]
Katastrální území: Velké Němčice[779229]
Číslo LV:
Výměra [m2]: 1499
Druh pozemku: trvalý travní porost

Parcelní číslo: 2209/1
Obec: Velké Němčice [585009]
Katastrální území: Velké Němčice[779229]
Číslo LV:
Výměra [m2]: 400
Druh pozemku: trvalý travní porost

Parcelní číslo: 882/2
Obec: Velké Němčice [585009]
Katastrální území: Velké Němčice[779229]
Číslo LV: 150
Výměra [m2]: 2797
Druh pozemku: vodní plocha

LEGENDA ZNAČEK

HRANICE ŘEŠENÉHO ÚZEMÍ

ŘEŠENÝ OBJEKT

NOVĚ NAVRŽENÁ ZPEVNĚNÁ PLOCHA


HRANICE PARCEL

ČÍSLA PARCEL


HLAVNÍ VSTUP DO OBJEKTU


OCHRANNÉ PÁSMO DÁLNIČE

Přehledná mapa

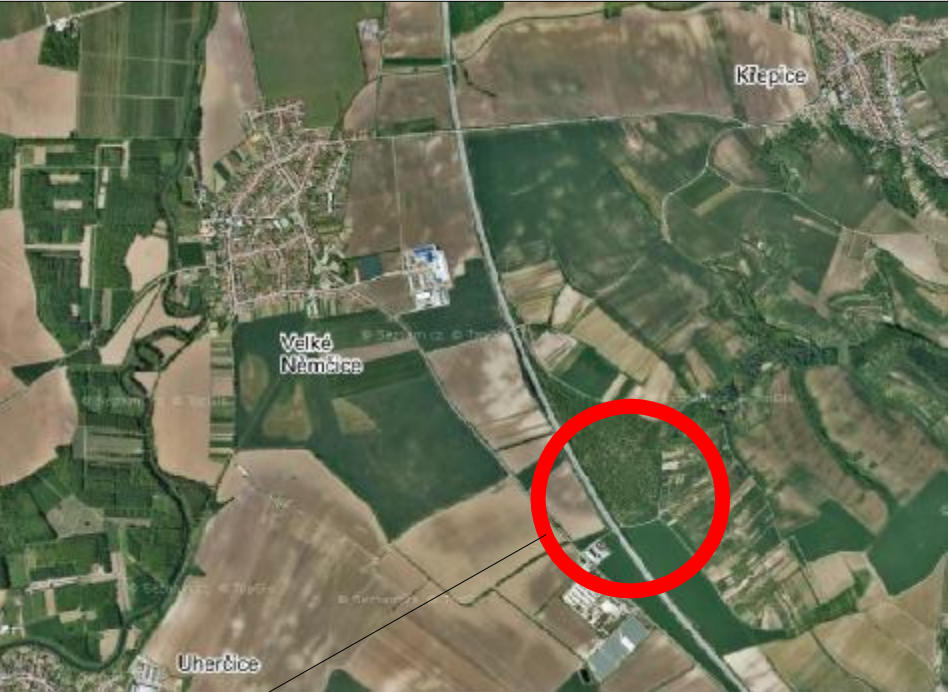

Zájmové území
parcels č. 883/1 k.ú. Velké Němčice [779229]
691 63 Velké Němčice
okres Hodonín, Jihomoravský kraj, Česká Republika

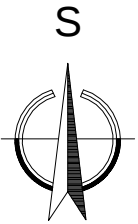

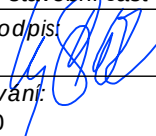Investor akce: : BIOSADY s.r.o., Razov 472, 763 12 Vizovice		
Název akce: Sklad ovoce Velké Němčice		
Generální projektant: HB Projekt Plus, s.r.o. IČ: 292 35 421 Jaroslava Foglara 5, 63900 Brno tel : +420 777 165 408, e-mail : rbilek@volny.cz		
HB PROJEKT PLUS s.r.o.		
Projektant profesní části dokumentace: HB Projekt Plus, s.r.o. Jaroslava Foglara 5, 63900 Brno, tel : +420 773 516 165, e-mail : ppodmajersky@volny.cz		
Měřítko: 1:2500	Specializace profese: Architektonicko-stavební část	
Vypracoval - podpis: Ing.arch.P.Kostelníková	Kontroloval - podpis: Ing. R. Bilek	
Stupeň dokumentace: DSP	Datum zpracování: Červenec 2020	
Název přílohy: KATASTRÁLNÍ SITUAČNÍ VÝKRES		
Číslo akce: 2020 - 13	Číslo přílohy: C.04	Revize: -