


SKLADBA PANELOVÉ PLOCHY:

- Silniční panely tl.150mm
- Štěrkodrt fr.4-8mm tl. 60mm
- Drcené kamenivo fr.0-63 tl.250mm
- Rostlý hutněný terén

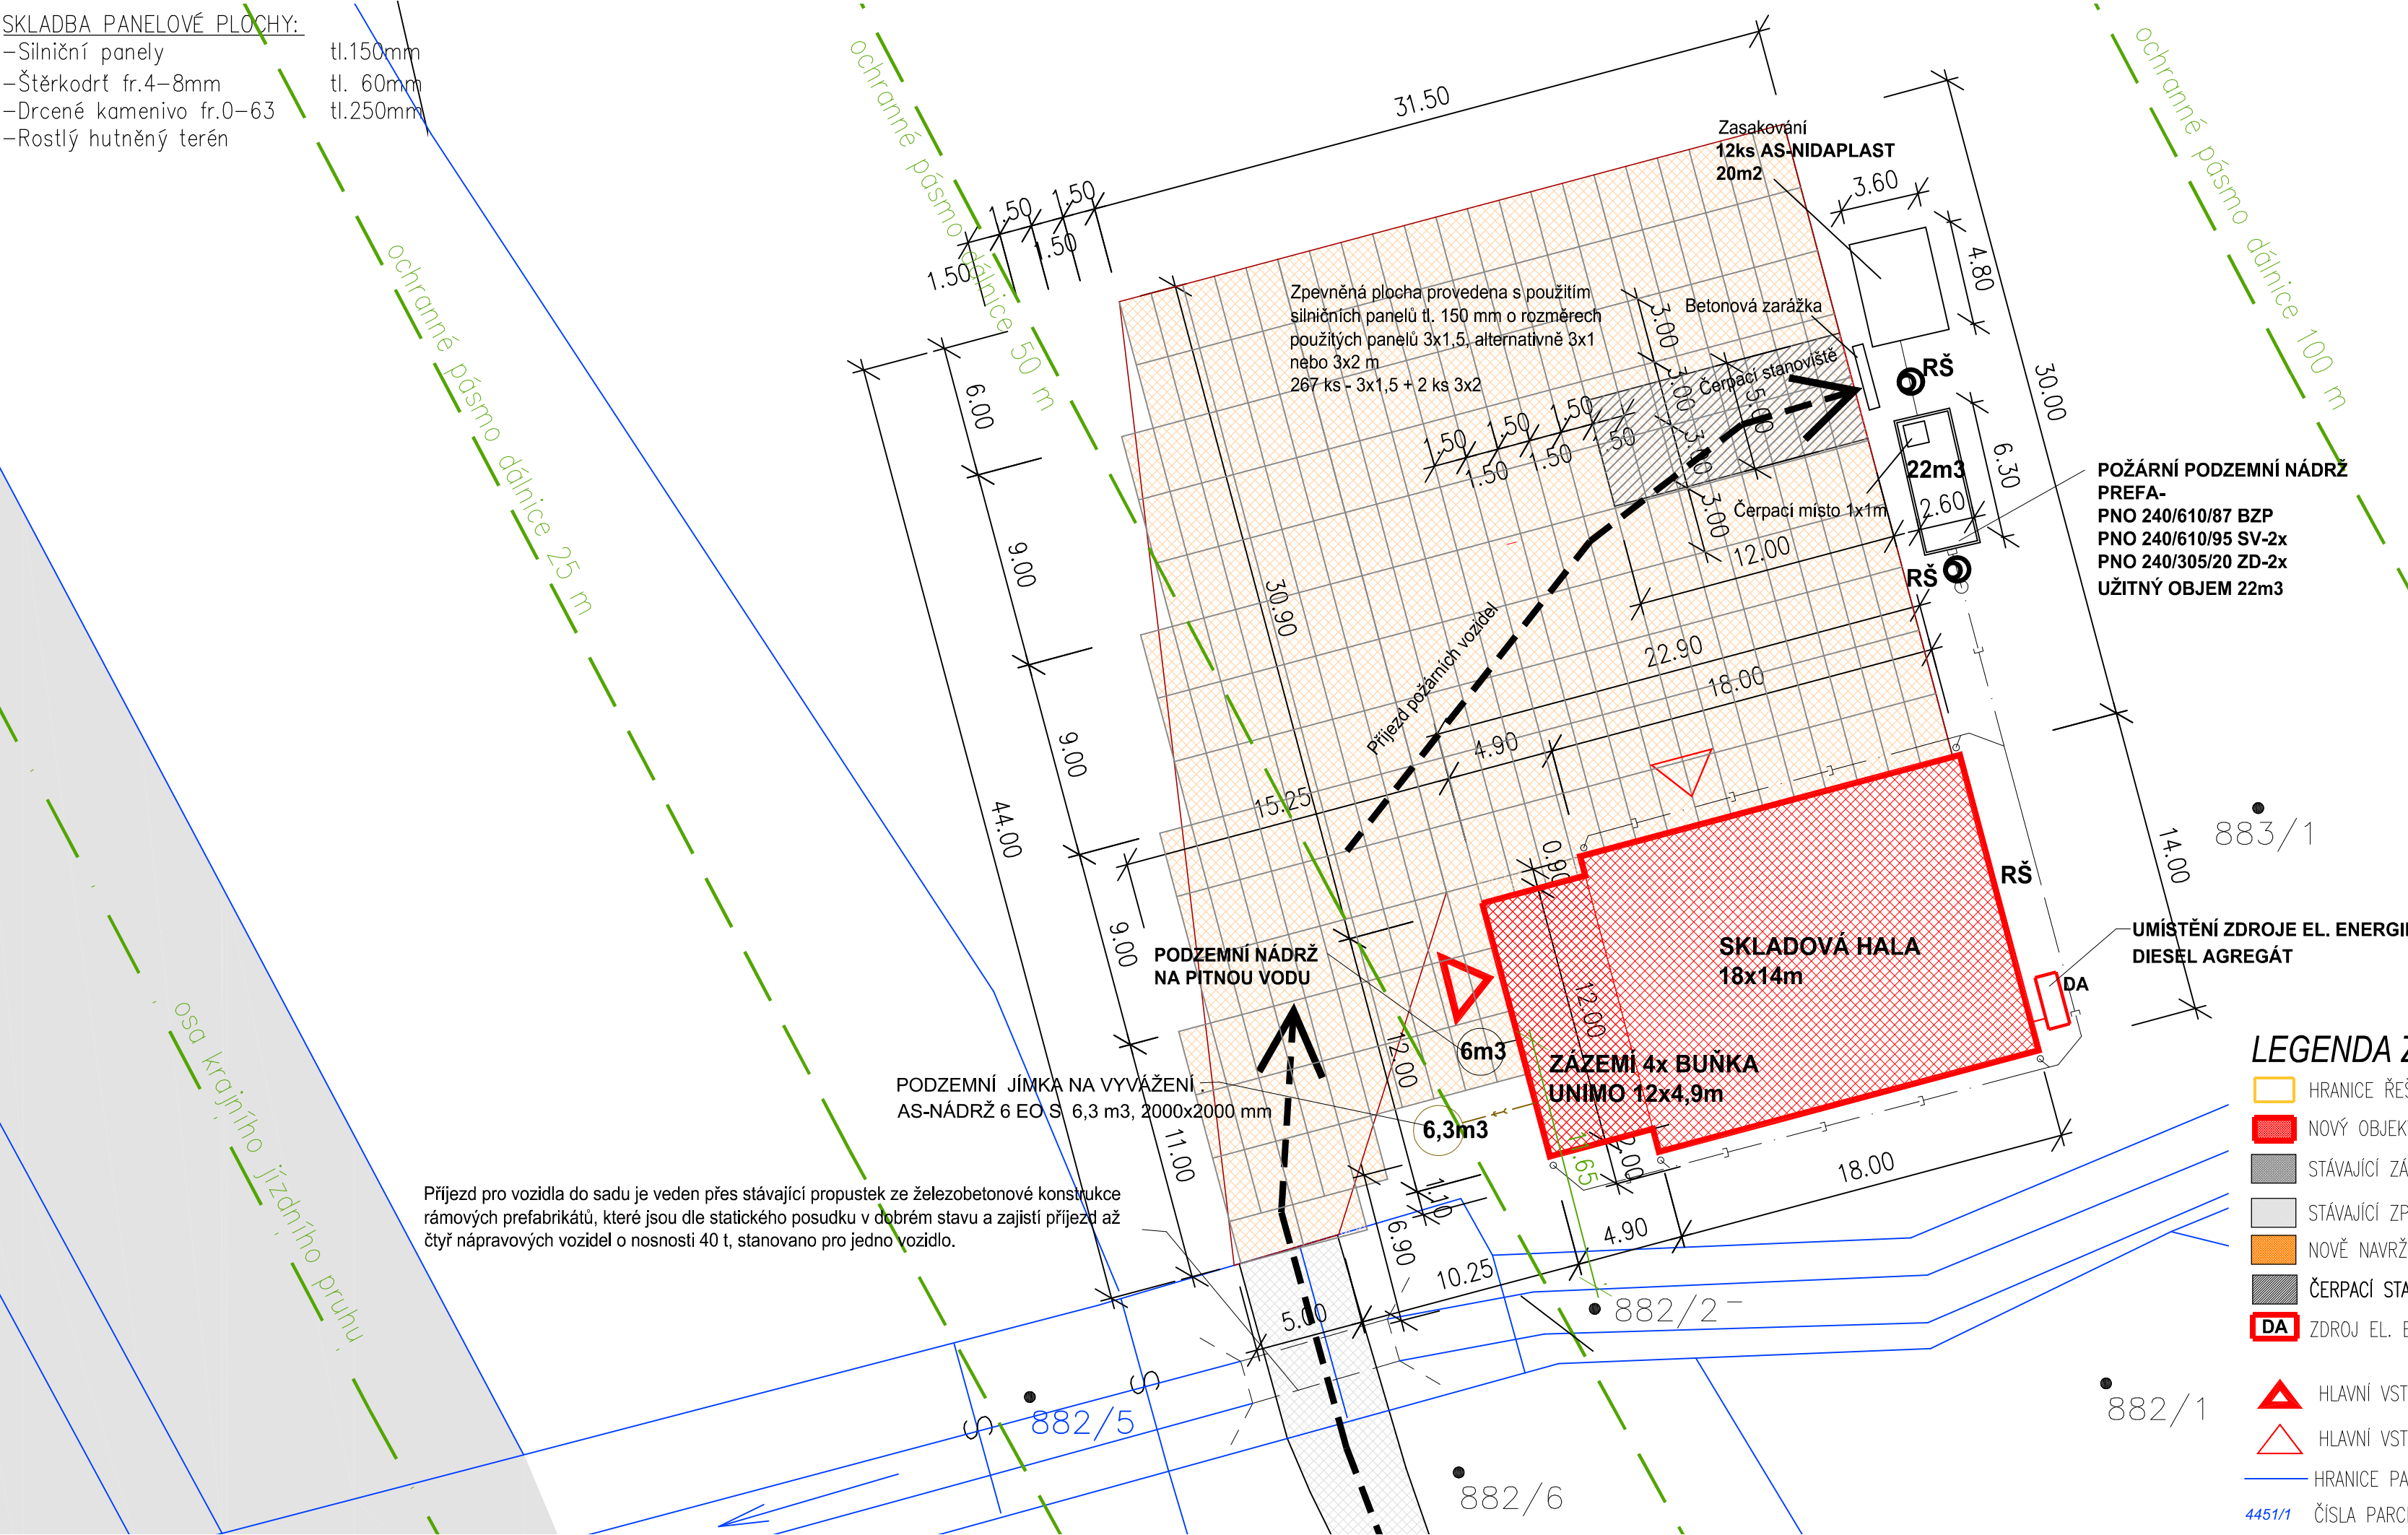

Příjezd pro vozidla do sadu je veden přes stávající propustek ze železobetonové konstrukce rámových prefabrikátů, které jsou dle statického posudku v dobrém stavu a zajistí příjezd až čtyř nápravových vozidel o nosnosti 40 t, stanovano pro jedno vozidlo.

Přehledná mapa



Zájmové území
parcela č. 883/1 k.ú. Velké Němčice [779229]
691 63 Velké Němčice
okres Hodonín, Jihomoravský kraj, Česká Republika

LEGENDA IS


- NOVÁ SPLAŠKOVÁ KANALIZACE PRO NOVÉ OBJEKTY
- NOVÝ VODOVOD
- NOVÁ DEŠŤOVÁ KANALIZACE
- REVIZNÍ ŠACHTA
- PODZEMNÍ NÁDRŽ NA DEŠŤOVOU VODU
- ČOV



LEGENDA ZNAČEK

- HRANICE ŘEŠENÉHO ÚZEMÍ
- NOVÝ OBJEKT HALY A ZÁZEMÍ
- STÁVAJÍCÍ ZÁSTAVBA
- STÁVAJÍCÍ ZPEVNĚNÉ PLOCHY
- NOVĚ NAVRŽENÁ ZPEVNĚNÁ PLOCHA
- ČERPACÍ STANOVISŤE POŽÁRNÍCH VOZIDEL
- DA ZDROJ EL. ENERGIE - DIESEL AGREGÁT

- HLAVNÍ VSTUP DO OBJEKTU ZÁZEMÍ
- HLAVNÍ VSTUP DO OBJEKTU HALY
- HRANICE PARCEL
- ČÍSLO PARCEL

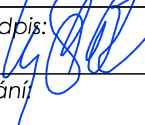Investor akce: BIOSADY s.r.o. , Razov 472, 763 12 Vizovice		
Název akce: Sklad ovoce Velké Němčice		
Generální projektant: HB Projekt Plus, s.r.o. IČ: 292 35 421 Jaroslava Foglára 5, 63900 Brno tel: +420 777 165 408, e-mail: rbilek@volny.cz		
Projektant profesní části dokumentace: HB Projekt Plus, s.r.o. Jaroslava Foglára 5, 63900 Brno, tel.: +420 773 516 165, e-mail: ppodmajersky@volny.cz		
Měřítko: 1:100	Specializace profese: Architektonicko-stavební část	
Vypracoval - podpis: Ing.arch.P.Kostelníková	Kontroloval - podpis: Ing. R. Bílek	
Stupeň dokumentace: DSP	Datum zpracování: Červenec 2020	
Název přílohy: SITUAČNÍ VÝKRES SÍTÍ		
Číslo akce: 2020 - 13	Číslo přílohy: D.1.4.	Revize: -