


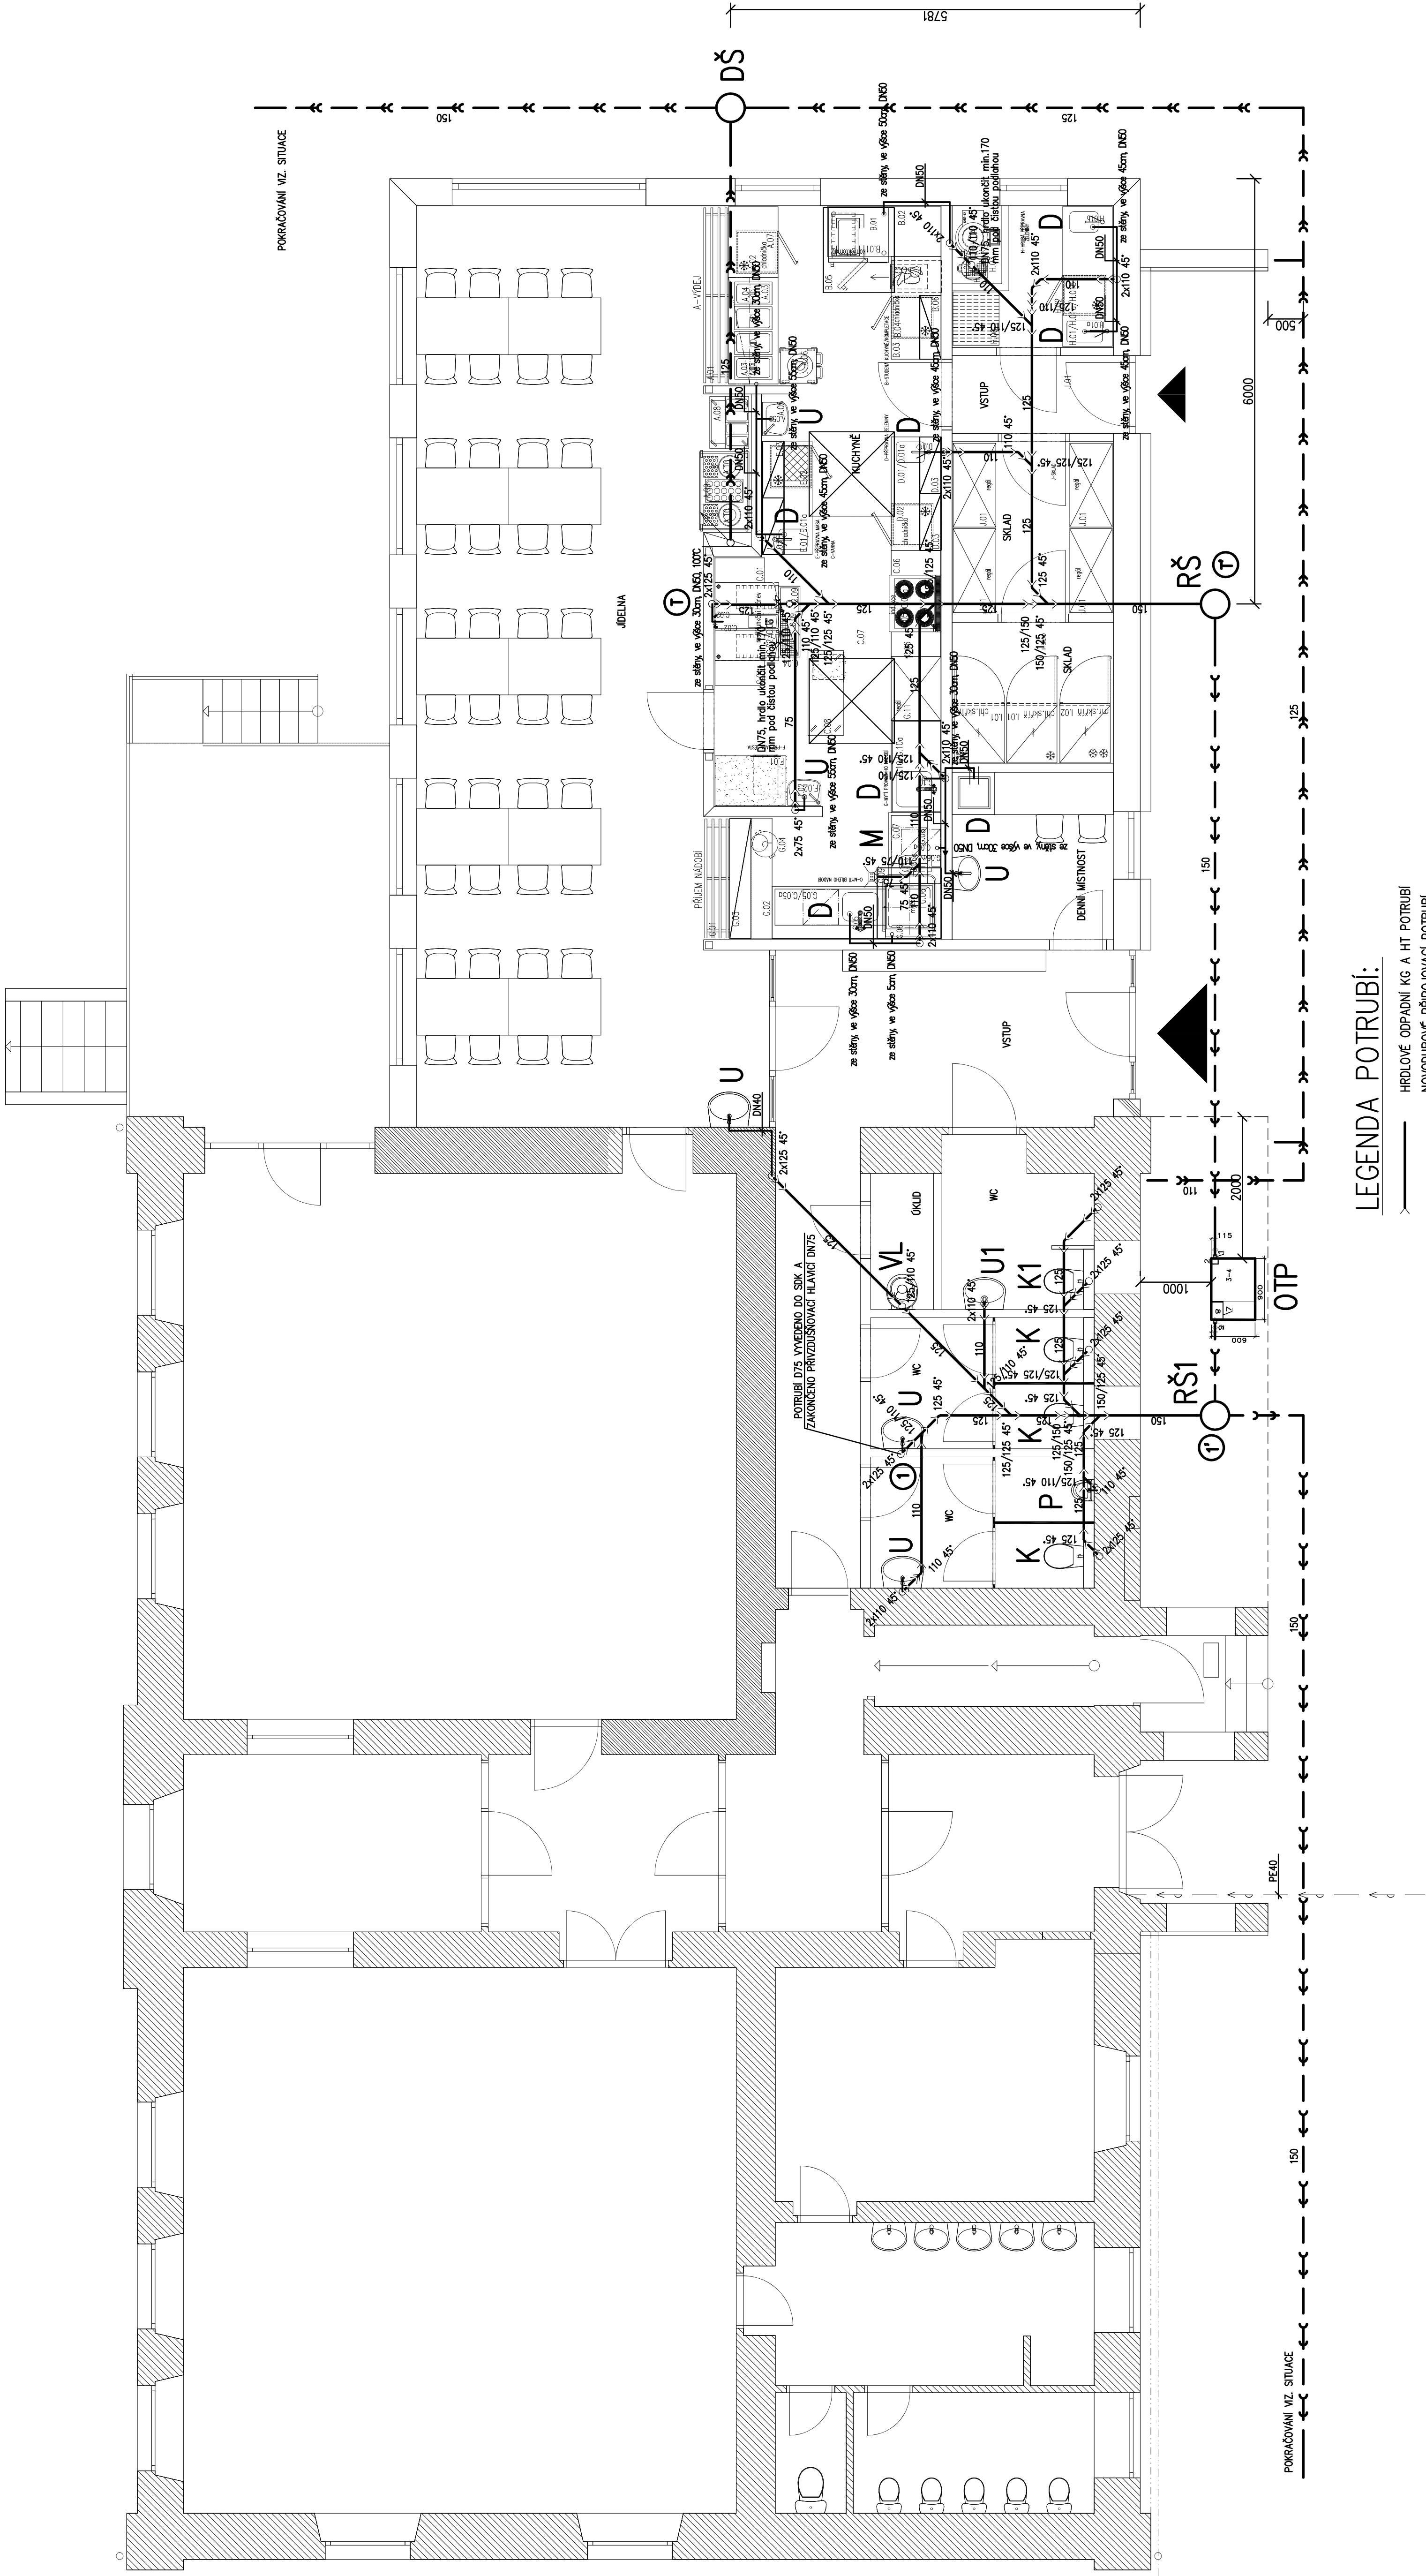

LEGENDA POTRUBÍ:

- HROLOVÉ ODPADNÍ KG A HT POTRUBÍ
- NOVODUROVÉ PŘIPOJOVACÍ POTRUBÍ

LEGENDA ZP:

- U UMÝVADLO NA STĚNU
- K KLOZET ZÁVĚSNÝ S MONTÁŽNÍM PRVKEM
- P PISOAR
- D DŘEZ
- M MÝČKA
- VL VÝLEVKA
- U1 UMÝVADLO NA STĚNU PRO IMOBILNÍ
- K1 KLOZET ZÁVĚSNÝ S MONTÁŽNÍM PRVKEM PRO IMOBILNÍ
- OT ODLUČOVAČ TUKU OT1 SE ŠACHTOVÝM VSTUPEM
- RŠ REVIZNÍ ŠACHTA

Všecké navržené zařizovací předměty budou bílé barvy.
Přesné typy jednotlivých zařizovacích předmětů budou upřesněny podle požadavku
investora a architektů !!!

ZODP. PROJEKTANT:	MARTIN FELIK	MAFEP energe s.r.o.
VYPRACOVAL:	MARTIN FELIK	VERDEK 61
STUPEŇ: DPS	PROFESE: ZDRAVOTNÍ TECHNIKA	DVŮR KRAJE NOVÉHO LÁBEJE
INVESTOR: Obec Nemojov, Dolní Nemojov 13, 544 61 Nemojov	ICO: 287 86 165	
STAVEBNÍ ÚPRAVY OBJEKTU MATEŘSKÉ ŠKOLY č.p.100		
PŘÍSTAVBA NOVE KUCHYNĚ, st.p.č.109 .k.ú. Dolní Nemojov		
PŮDORYS 1.NP—KANALIZACE		
DATUM: 03.2025		
FORMÁT: A4		
MĚR.: 1:50		
Č. VÝKRU.: D.14-ZT3		