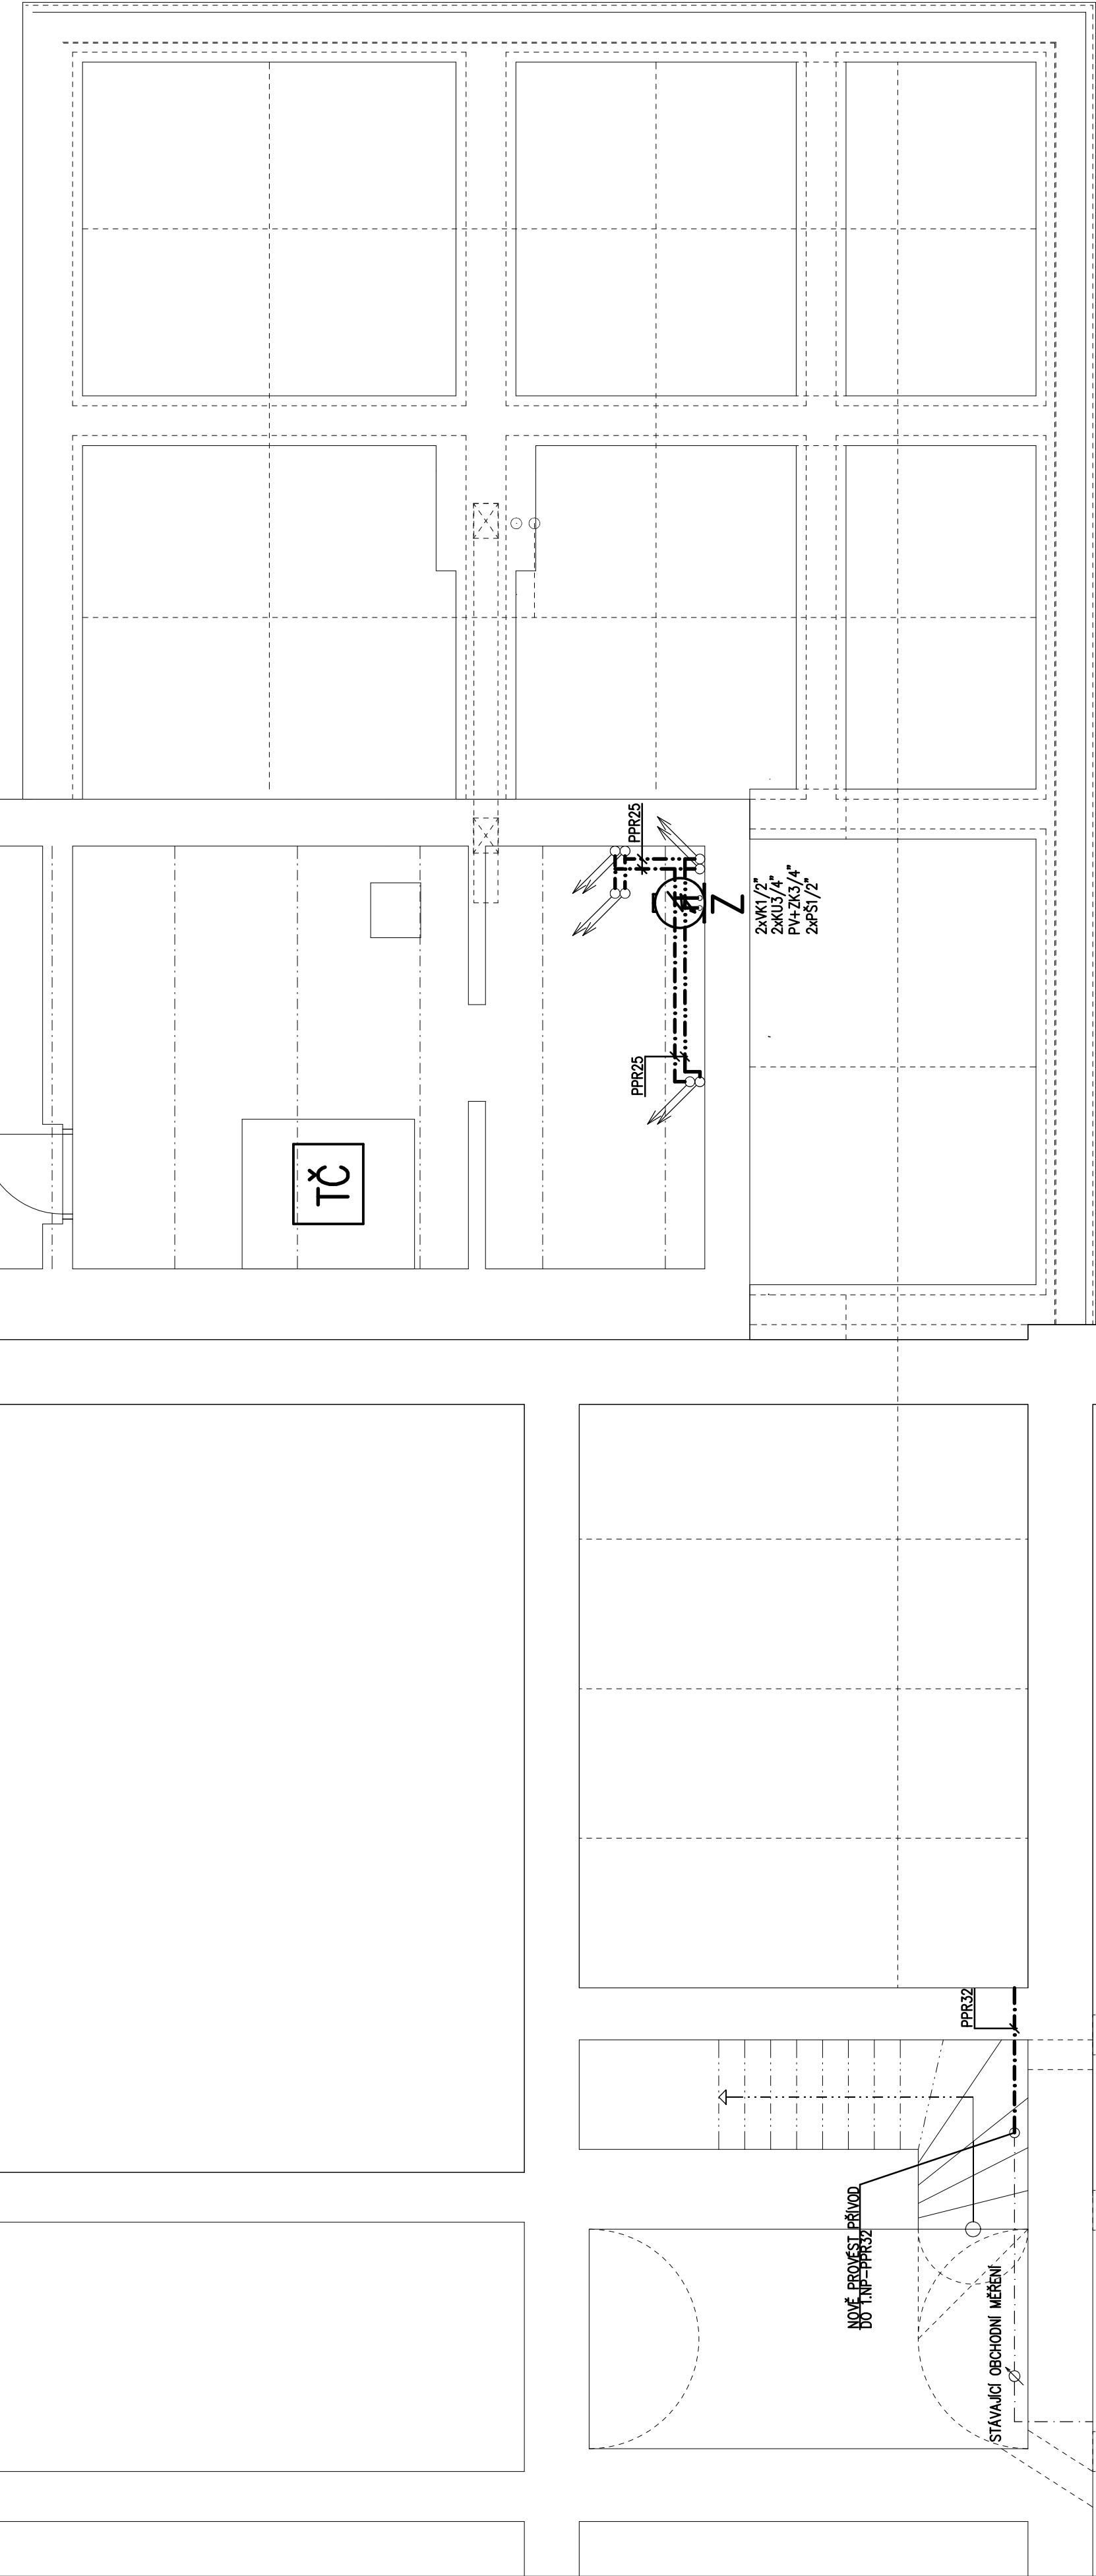


S

LEGENDA POTRUBÍ:

- STUDENÁ VODA
- TEPLÁ VODA
- VODOVODNÍ PŘÍPOJKA

LEGENDA ZP:

- TČ STÁVAJÍCÍ TEPELNÉ ČERPADLO ZEMĚ/VODA
- Z ELEKTRICKÝ ZÁSOBNÍK O OBJEMU 200 LITRŮ

ZODP.PROJEKTANT:	MARTIN FEJK	MAFEP energo s.r.o.
VYPRACOVAL:	MARTIN FEJK	VERDEK 61
STUPEŇ: DPS	PROFESE: ZDRAVOTNÍ TECHNIKA	DVŮR KRÁLOVÉ NAD LABEM
INVESTOR: Obec Nemojov, Dolní Nemojov 13, 544 61 Nemojov	IČO: 287 86 165	544 01
STAVEBNÍ ÚPRAVY OBJEKTU MATEŘSKÉ ŠKOLY č.p.100		
PŘÍSTAVBA NOVÉ KUCHYNĚ, st.p.č.109 ,k.ú. Dolní Nemojov		
PŮDORYS 1.PP–VODOVOD		
DATUM: 03/2025		
FORMÁT: 3x44		
MĚŘ.: 1:50		
Č. VÝKR.: D.1.4-ZT4		