


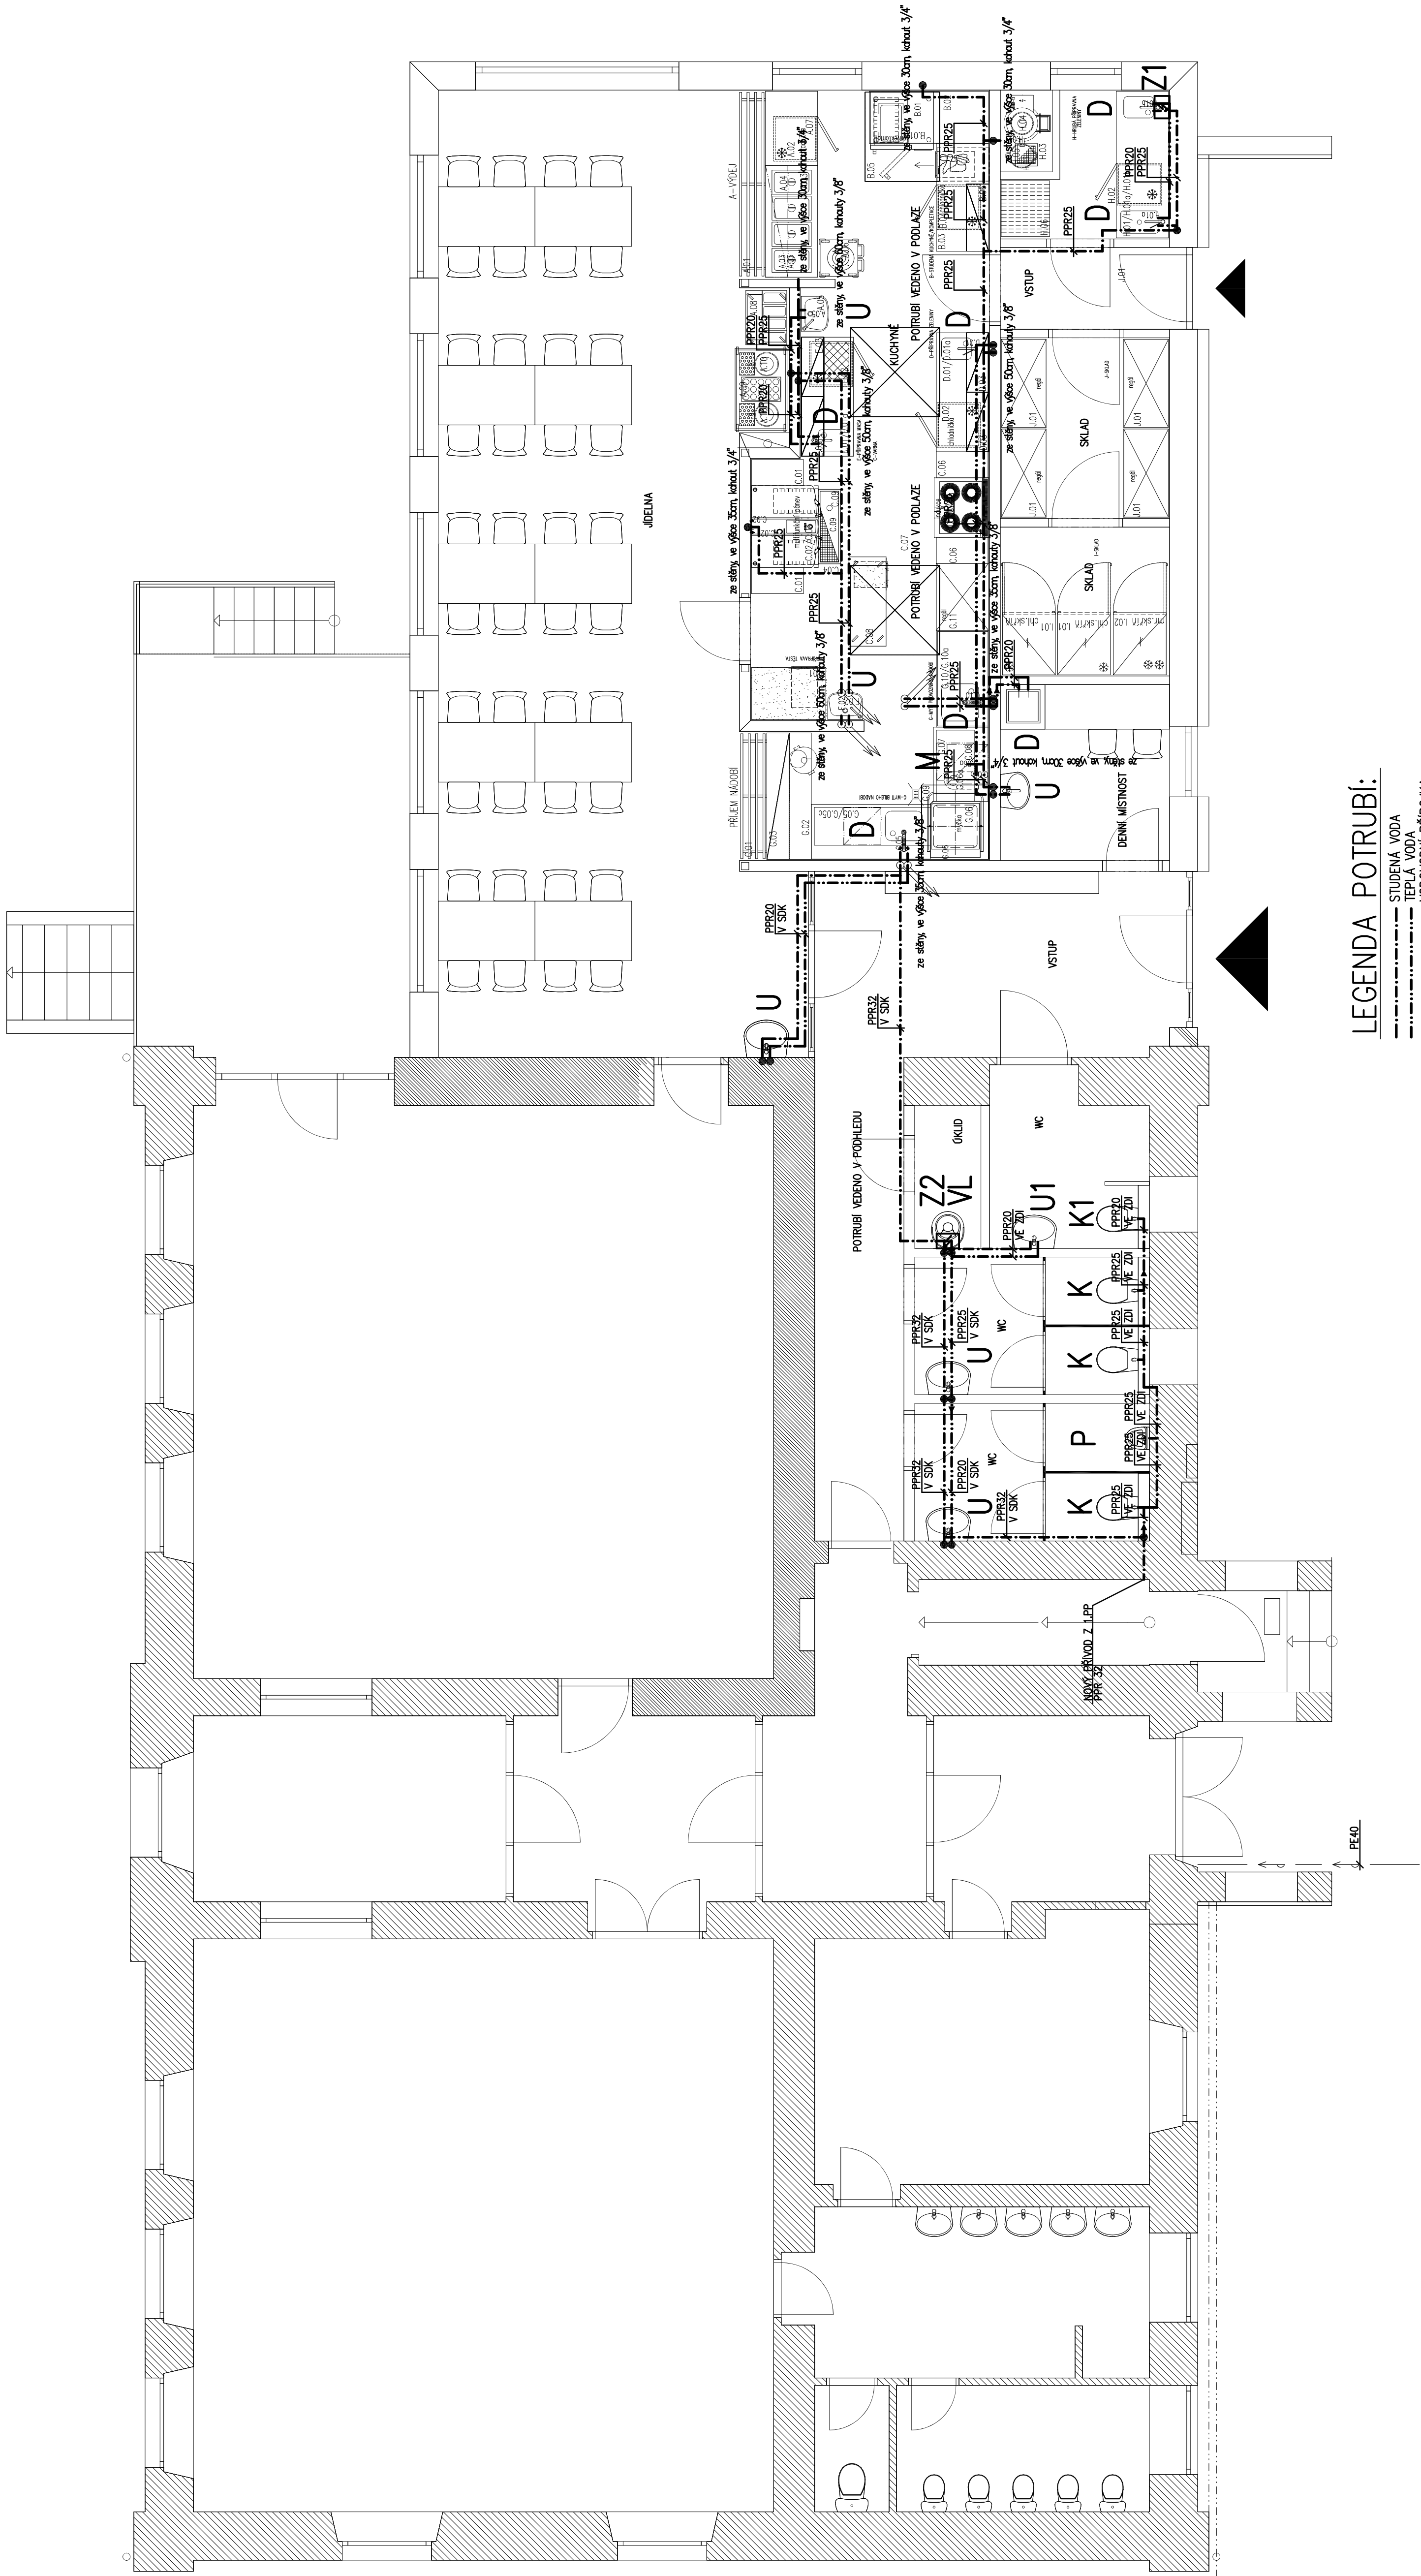

LEGENDA POTRUBÍ:

- STUDENÁ VODA
- TEPLÁ VODA
- VODOVODNÍ PŘÍPOJKA

LEGENDA ZP:

- UMÝVADLO NA STĚNU
- KLOZET ZÁVEŠNÝ S MONTÁŽNÍM PRVKEM
- PISOAR
- DŘEZ
- MÝČKA
- VÝLEVKA
- UMÝVADLO NA STĚNU PRO MOBILNÍ
- KLOZET ZÁVEŠNÝ S MONTÁŽNÍM PRVKEM PRO MOBILNÍ
- ELEKTRICKÝ ZÁSOBNÍK O OBJEMU 200 LITRŮ
- ELEKTRICKÝ ZÁSOBNÍK O OBJEMU 5 LITRŮ – POD DŘEZEM
- ELEKTRICKÝ ZÁSOBNÍK O OBJEMU 10 LITRŮ – NAD VÝLEVKOU

Všechné navržené zařizovací předměty budou bílé barvy.
Přesné typy jednotlivých zařizovacích předmětů budou upřesněny podle požadavků
investora a architekta !!!

ZODP. PROJEKTANT:	MARTIN FELIK	MAFEP energe s.r.o.
VYPRACOVAL:	MARTIN FELIK	VERZEK 61
STUPEŇ: DPS	PROFESE: ZDRAVOTNÍ TECHNIKA	DVŮR KRAJE VYSOKÉ NAD LABEM
INVESTOR: Obec Nemojov, Dolní Nemojov 13, 544 61 Nemojov		544 01
		IČO: 287 86 165
		DATUM: 03/2025
		FORMÁT: A4
		MEŘ.: 1:50
		Č. VÝKRU: D.14-ZT5
STAVEBNÍ ÚPRAVY OBJEKTU MATEŘSKÉ ŠKOLY č.p.100		
PŘÍSTAVBA NOVE KUCHYNĚ, st.p.č.109 .k.ú. Dolní Nemojov		
PŮDORYS 1.NP – VODOVOD		