


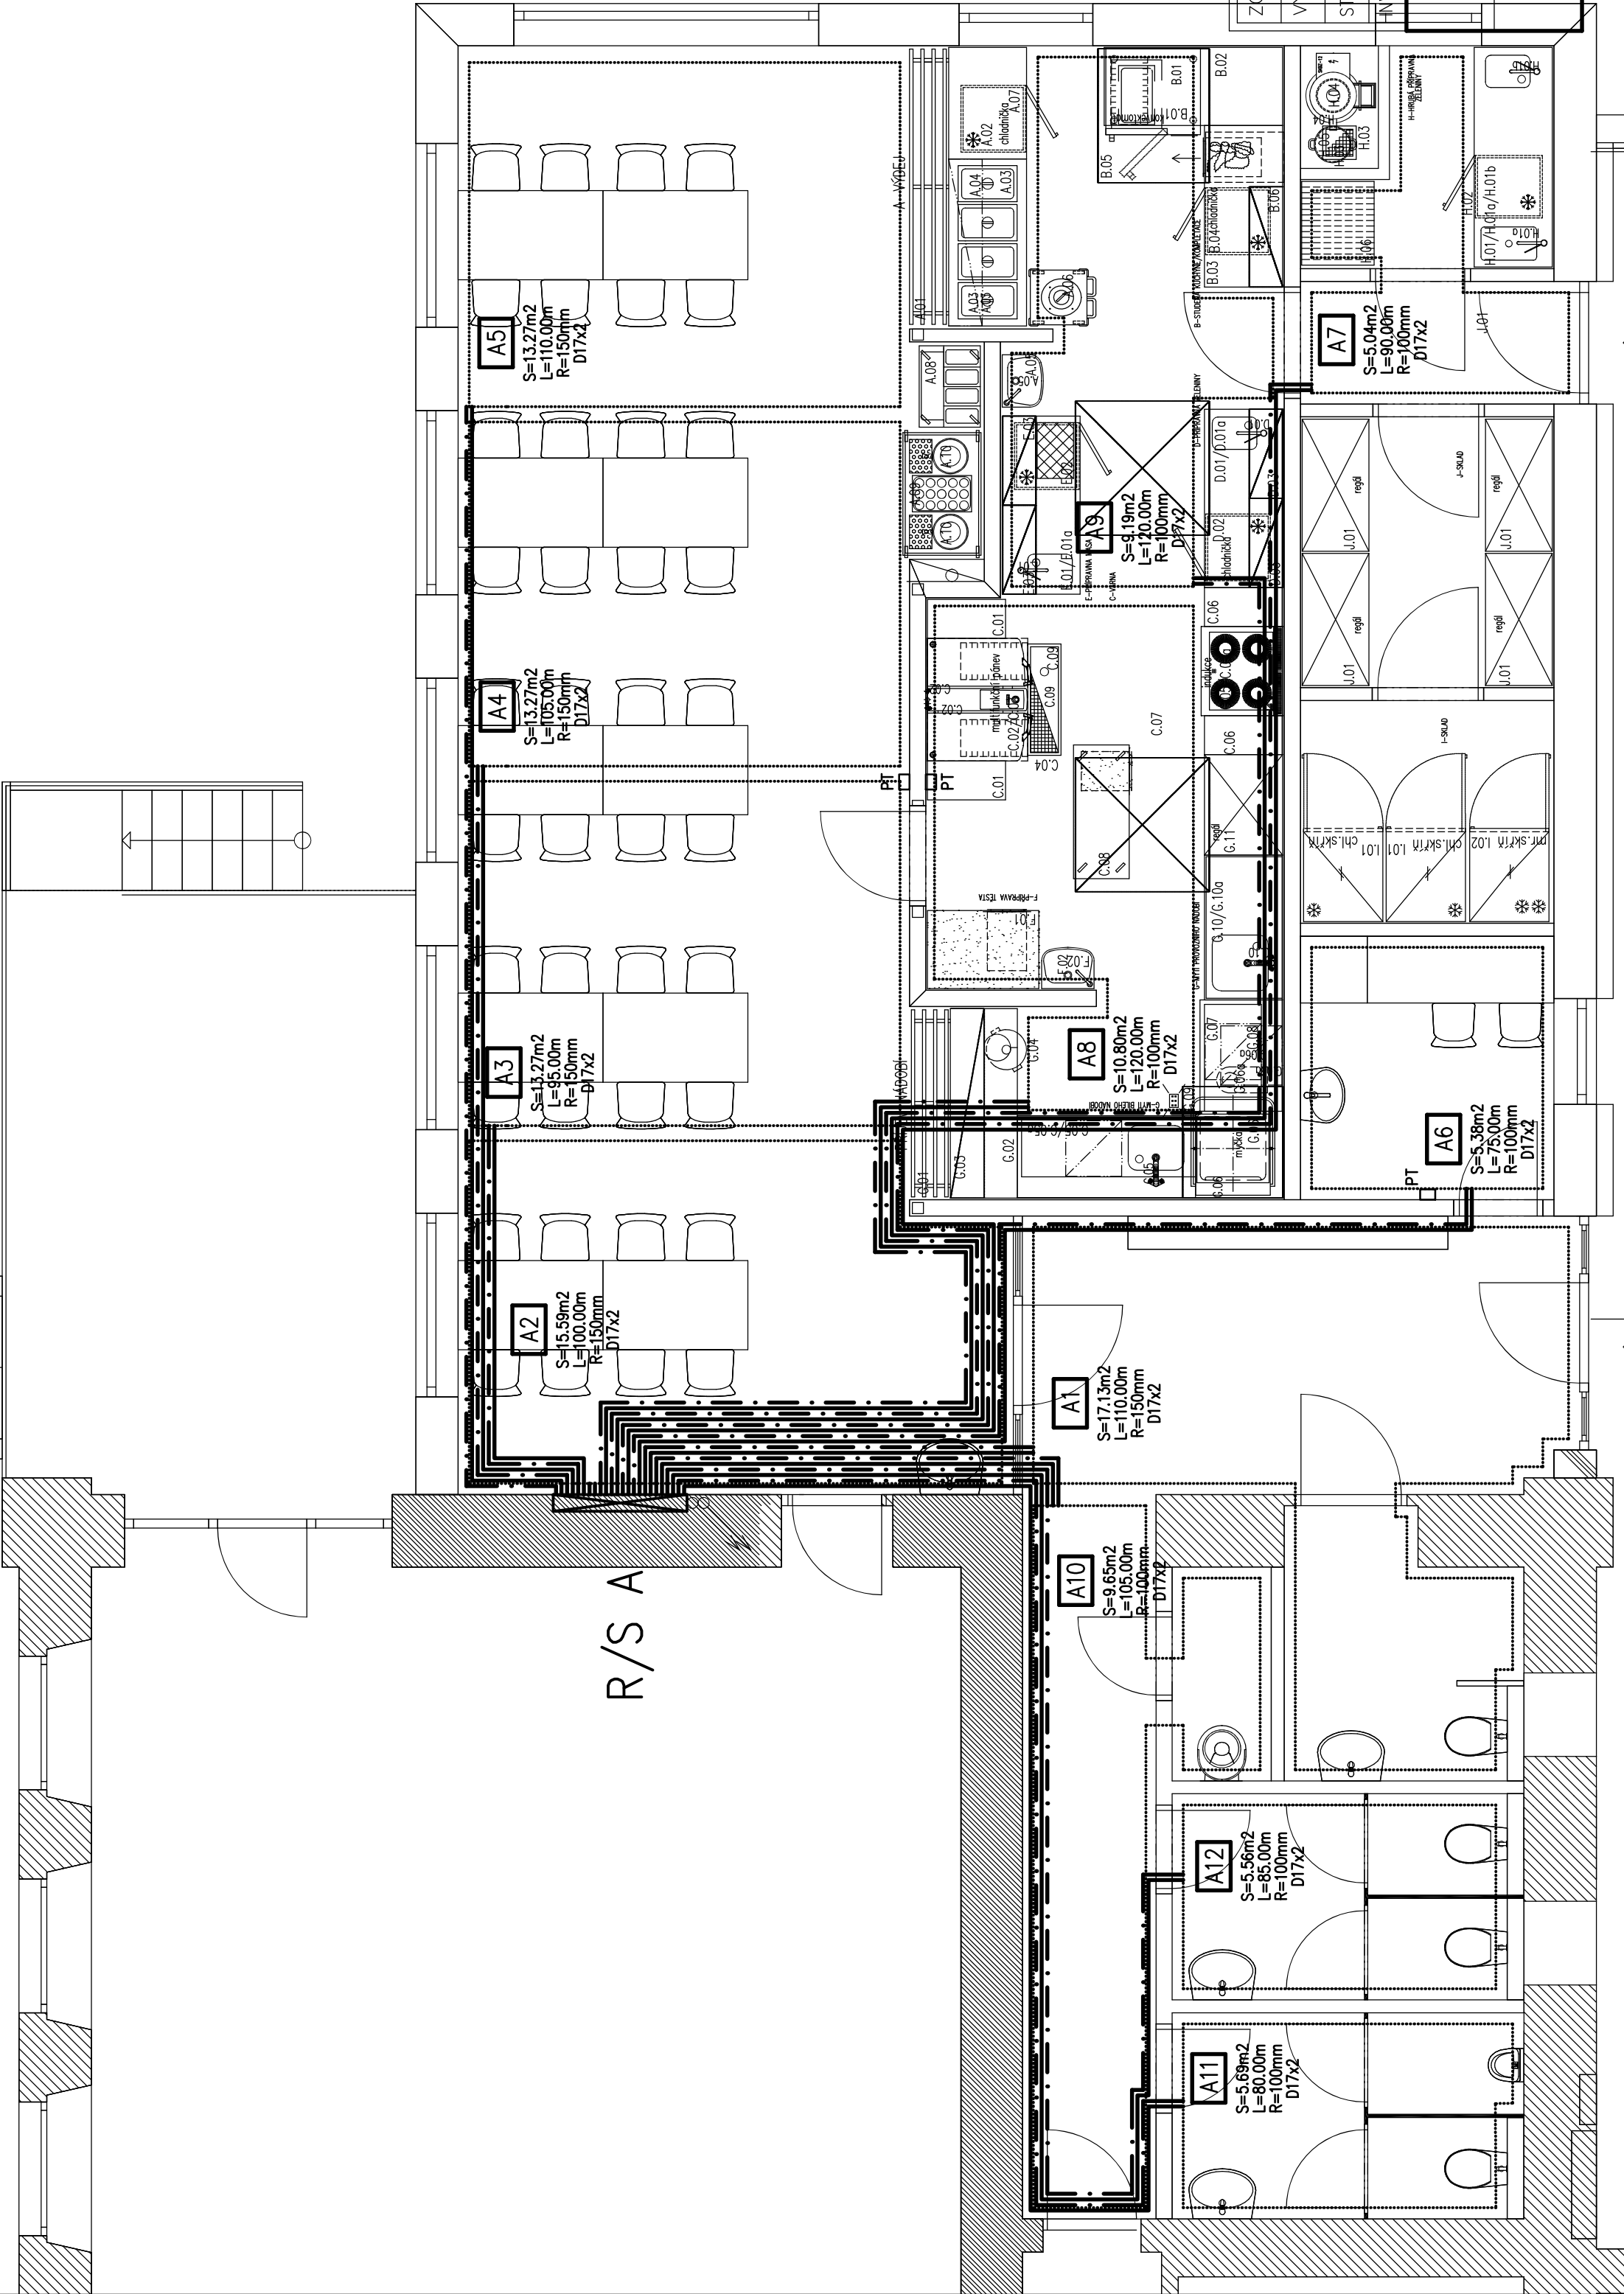

LEGENDA:


- == PRÍVODNÍ A ZPĚTNÉ POTRUBÍ MĚDNÉ 55/45°C
- == PRÍVODNÍ A ZPĚTNÉ POTRUBÍ PEX R996T – 40/35°C
- TOPNÁ ZÓNA PODLAHOVÉHO VYTÁPĚNÍ – MOKRÝ SYSTÉM
- STÁVAJÍCÍ TEPELNÉ ČERPADLO ZEMĚ/VODA

TČ

R/S – ROZDĚLOVAČ PRO PODLAHOVÉ VYTÁPĚNÍ – NÍZKOTEPLTNÍ, SMĚŠOVANÝ S OČ
POTRUBÍ PRO PDL – 17x2 mm
POTRUBÍ K ROZDĚLOVAČI MĚDNÉ
PRÍVODNÍ POTRUBÍ KE SMYČKAM JEDNOTLIVÝCH PODLAHOVÝCH
OKRUHŮ IZOLOVÁNO NAVLEKOVOU IZOLACÍ TL13mm

REGULACE:

Do rozdělovače osadit svorkovnici, na jednotlivé větve dát pohony a napojit je na svorkovnici
Celé se to bude ovládat přes bezdrátový termostat PT – 3ks

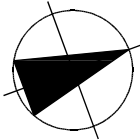

S

te=-15°C

ZODP.PROJEKTANT:		MARTIN FEJK	MAFEP energo s.r.o. VERDEK 61 DVŮR KRÁLOVÉ NAD LABEM 544 01 IČO: 287 86 165
VYPRACOVAL:		MARTIN FEJK	
STUPEŇ: DPSI		PROFESE: ÚSTŘEDNÍ VYTÁPĚNÍ	
INVESTOR: Obec Nemojov, Dolní Nemojov 13, 544 61 Nemojov			
STAVEBNÍ ÚPRAVY OBJEKTU MATEŘSKÉ ŠKOLY č.p.100 PŘÍSTAVBA NOVÉ KUCHYNĚ, st.p.č.109 ,k.ú. Dolní Nemojov			
PŮDORYS 1.NP			
DATUM:		03/2025	
FORMÁT:		3x44	
MĚŘ.:		1:50	
Č. VÝKR.:		D.1.4-ÚT3	