


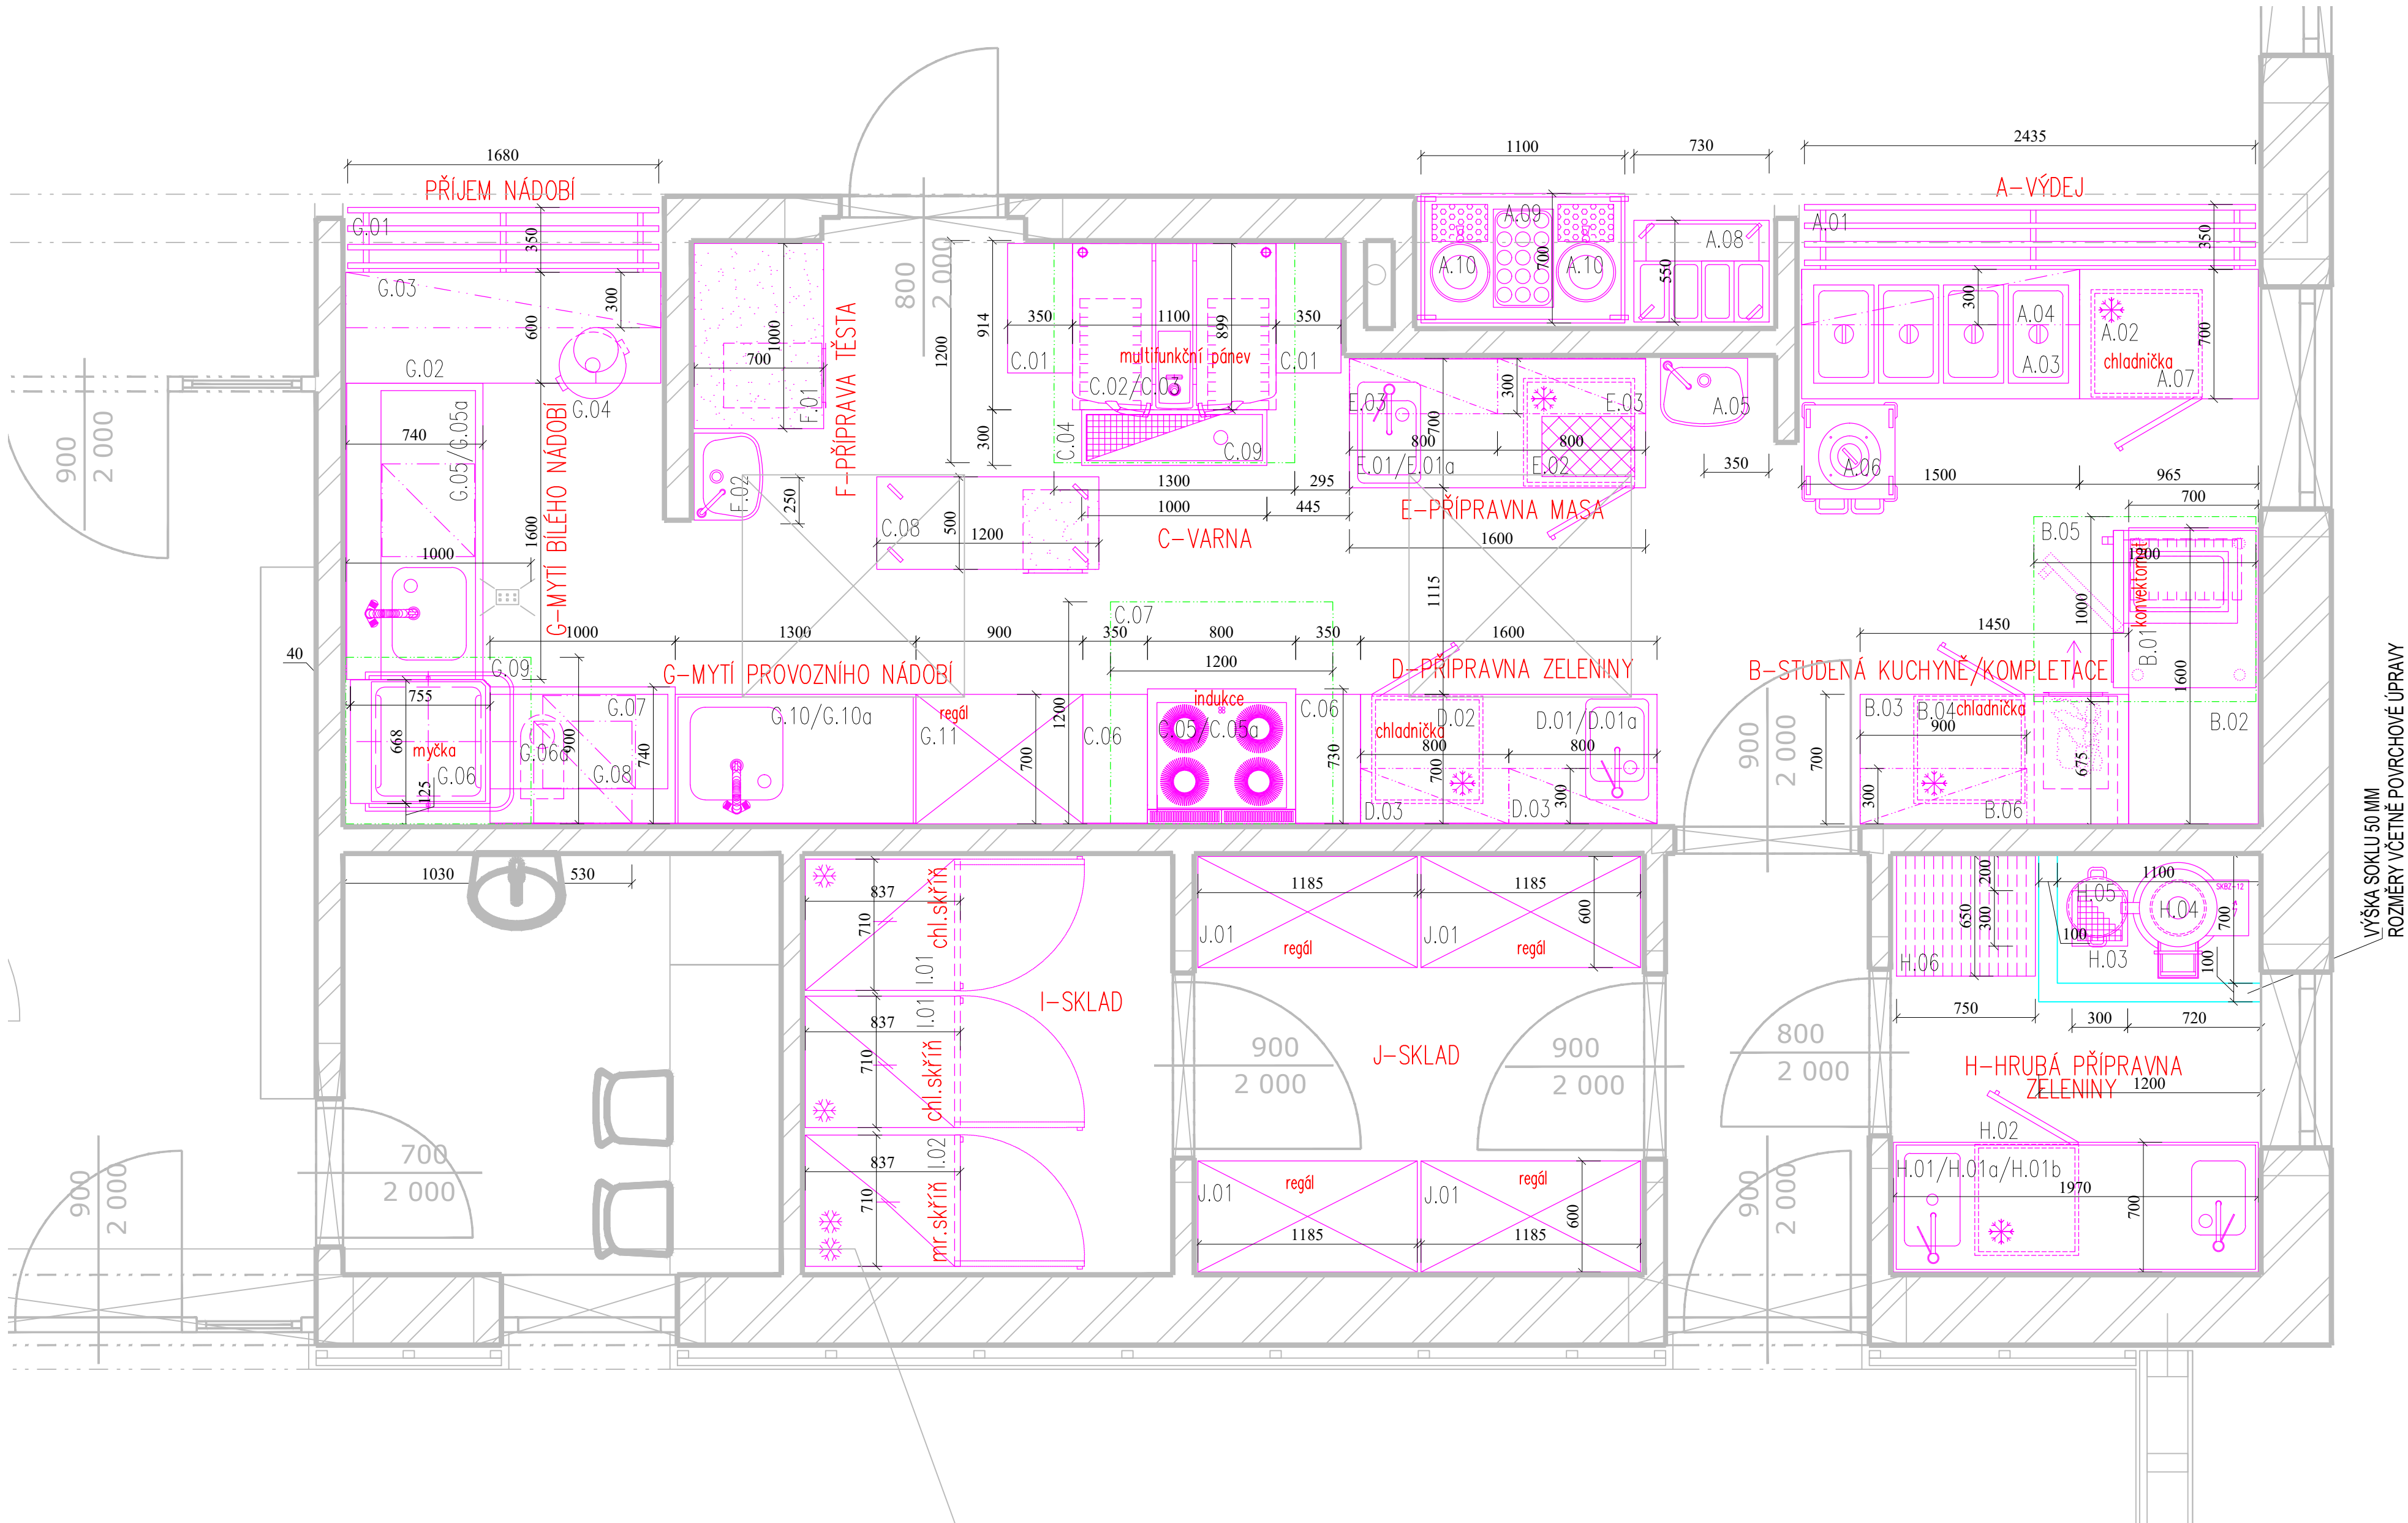

LEGENDA:

NOVÁ GASTROZAŘÍZENÍ A NÁBYTEK

ZAŘÍZENÍ DODÁVKA STAVBA

VYPRACOVAL: ing.Martin Just	STUPEŇ: DSP+DVD	DATUM: říjen 2024	FORMÁT: 1x4		
AKCE: STAVEBNÍ ÚPRAVY OBJEKTU MATEŘSKÉ ŠKOLY Č.P.100 PŘÍSTAVBA NOVÉ KUCHYŇE, st.p.č.109, k.ú. Dolní Nemojov			MĚŘÍTKO: 1:25		
INVESTOR: Obec Nemojov, Dolní Nemojov 13, 544 61 Nemojov					
D.4.d) VYBAVENÍ GASTRO			ev.č.akce: 23/0018	Horská 938, 541 01 Trutnov tel.: 499 846 345, 724 105 999 info@gastpro.cz, www.gastpro.cz	č.paré
NÁZEV PŘÍLOHY: DISPOZICE KUCHYŇE			č.přílohy: 10		