


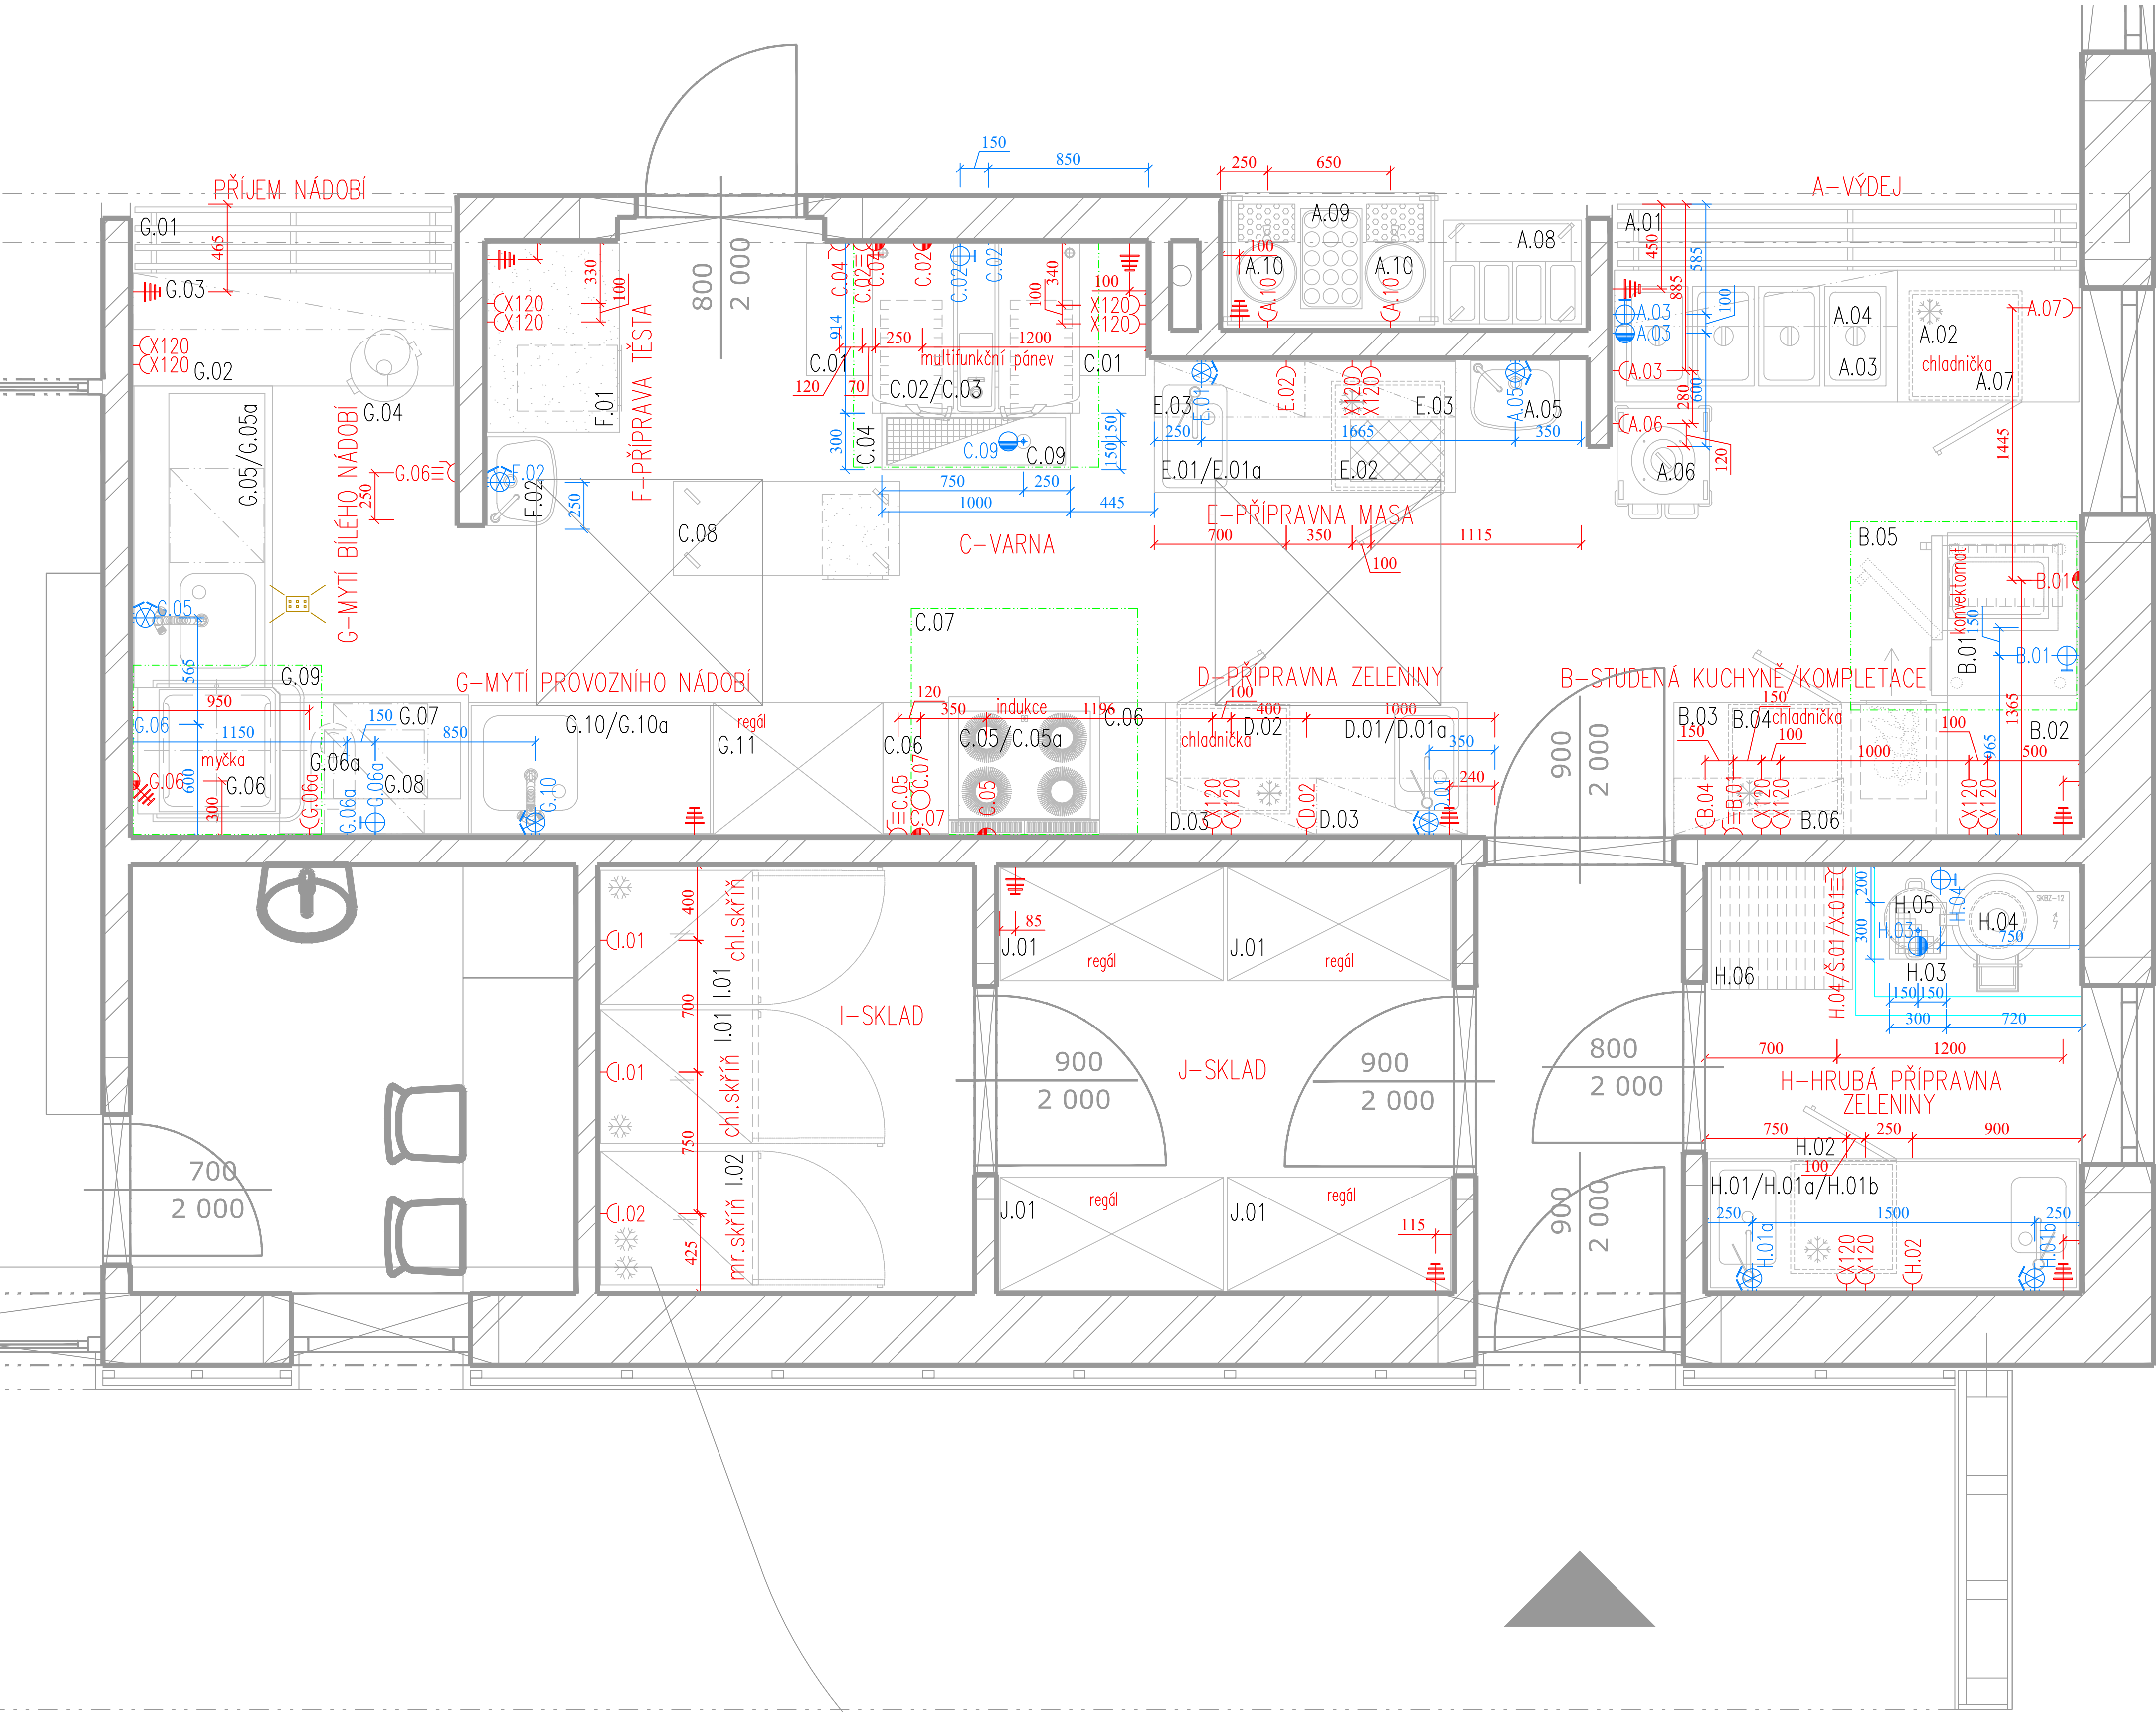

ROZPIS INSTALACÍ

—C—	el. zásuvka 230V, na stěně – měřeno od čisté podlahy
A.03	ze stěny ve výšce 30cm, příkon 3,0kW – VÝDEJNÍ LAŽEN
A.06	ze stěny ve výšce 60cm, příkon 0,7kW – ZÁSOBNIK NA TALÍŘE
A.07	ze stěny ve výšce 30cm, příkon 0,2kW – PODSTOLOVÁ LEDNICE
A.10 – 2x	ze stěny ve výšce 120cm, příkon 2,0kW – ZÁSOBNÍKY NA NÁPOJE
B.04/D.02	ze stěny ve výšce 30cm, příkon 0,2kW – PODSTOLOVÁ LEDNICE
E.02/H.02	ze stěny ve výšce 30cm, příkon 0,2kW – PODSTOLOVÁ LEDNICE
G.06a	ze stěny ve výšce 30cm, příkon 0,1kW – ZMEKČOVAČ
X.01	ze stěny, ve výšce 40cm, – EL. krabíčka pro napojení el.kabelu od škrabky
I.01 – 2x	ze stěny ve výšce 225cm, příkon 0,2kW – CHLAZIČI SKŘÍN
I.02	ze stěny ve výšce 225cm, příkon 0,3kW – MRAŽIČI SKŘÍN
X120	ze stěny ve výšce 120cm, příkon 0,5kW – VOLNÁ ZÁSUVKA

⊕	el. přívodní kabel, výška NB měřit od čisté podlahy
B.01	ze stěny, ve výšce 50cm, 200cm dl., 10,8kW/400V – KONVEKTOMAT
C.02	ze stěny, ve výšce 30cm, 200cm dl., 21,0kW/400V – MULTIFUNKČNÍ PÁNEV
C.04	ze stěny, ve výšce 230cm, 200cm dl., 0,1kW/230V – OSVĚTLENÍ DIGESTORE
C.05	ze stěny, ve výšce 60cm, 200cm dl., 14,0kW/400V – INDUKČNÍ SPORÁK
C.07	ze stěny, ve výšce 230cm, 200cm dl., 0,1kW/230V – OSVĚTLENÍ DIGESTORE
G.06	ze stěny, ve výšce 30cm, příkon 10,0kW/400V – MYČKA PRŮCHOZÍ
H.04	ze stěny, 170cm vysoko, 150cm dl., 0,55kW/400V–ŠKRABKA 20kg kabel ČKY 5x1,5mm2 ukončit rozvadnou krabici pod omítkou od vypínače vést kabel ve stěně do el. krabíčky X01 viz náčrtes 01 od el. krabíčky X01 provést ve stěně chráničku ke škrabce viz náčrtes 01

⊖	el. vypínač 400V, na stěně, výška NB měřit od čisté podlahy
B.01	ve výšce 120cm, příkony viz. volné kabely
C.02/C.05	ve výšce 140cm, příkony viz. volné kabely
G.06	
Š.01	ve výšce 170cm, příkony viz. volné kabely

⊖	el. vypínač 230V, na stěně, výška NB měřit od čisté podlahy
C.04/C.07	ve výšce 140cm, příkony viz. volné kabely

⚡	el. pospojování 20 cm vysoko od čisté podlahy, 10 cm od rohu
---	--

⚡	odpad, výška NB měřit od čisté podlahy
A.03/G.05	DN50, ze stěny, 30cm vysoko
G.06a/G.10	
A.05/F.02	DN50, ze stěny, 55cm vysoko
B.01	DN50, ze stěny, 50cm vysoko
C.02	ze stěny, ve výšce 30cm, DN50, odolné horké vodě 100°
D.01/E.01	DN50, ze stěny, 45cm vysoko
H.01a/H.01b	
G.06	DN50, ze stěny, 5cm vysoko

⚡	voda studená, výška NB měřit od čisté podlahy
A.03/B.01	ze stěny, ve výšce 30cm, kohout 3/4"
G.06a/H.04	
C.02	ze stěny, ve výšce 35cm, kohout 3/4"

⚡	voda teplá+studená – měřit od čisté podlahy
A.05/F.02	ze stěny, ve výšce 60cm, kohouty 3/8"
D.01/E.01	ze stěny, ve výšce 50cm, kohouty 3/8"
H.01a/H.01b	
G.05/G.10	ze stěny, ve výšce 35cm, kohouty 3/8"

⚡	odpad podlahový rošt
C.09	DN75, hrdlo ukončit min.170 mm pod čistotu podlahou PODLAHOVÝ ROŠT – 1000x300x150 mm
H.03	DN75, hrdlo ukončit min.170 mm pod čistotu podlahou PODLAHOVÝ ROŠT – 30x300x150 mm



POZNÁMKY:

- Kabely pro dopojení spotřebičů v provedení CGSG - gumový kabel!!
- Uvádíme pouze instalace určené pro zařízení dodávané firmou GAST-PRO s.r.o.
- Poloha všech rozvodů, zařízení a koncových prvků neurčených zvláštní kótou nebo výkresem, bude odpovídat poloze zjištěné odměřením z projektové dokumentace s přesností odpovídající měřítku výkresu v řádu milimetrů, tzn. pro měřítko 1:25 s přesností 25mm
- Před provedením hrubých rozvodů ZT, UT, EL. bude umístění koncových prvků zkontrolováno projektantem přímo na stavbě
- Zákryt v místnosti jsou dodávkou profese VZT
- Součástí technologického projektu kuchyně je návrh podlahových vaniček (roštů) k dodávaným zařízením. Umístění dalších podlahových vpustí podle příslušných předpisů. Jejich konstrukční návrh je součástí PD, část zdravotní technika.
- Umyvadla a vylevky, které nejsou součástí technologické dodávky (viz Seznam strojů a zařízení), jsou součástí dodávky stavby. Podlahové vaničky, sífony, pachové uzávěrky, vodovodní baterie, ventily, přípojovací materiál, které nejsou součástí technologického zařízení, jsou dodávkou stavby.

LEGENDA:		
	NOVÁ GASTROZAŘÍZENÍ A NÁBYTEK	NAPOJOVACÍ BODY EL.
	ZAŘÍZENÍ DODÁVKA STAVBY	NAPOJOVACÍ BODY ZT

01 NÁKRES EL. PŘIPOJENÍ ŠKRABKY

PODLAHOVÁ VPUSŤ-BOČNÍ VÝVOD

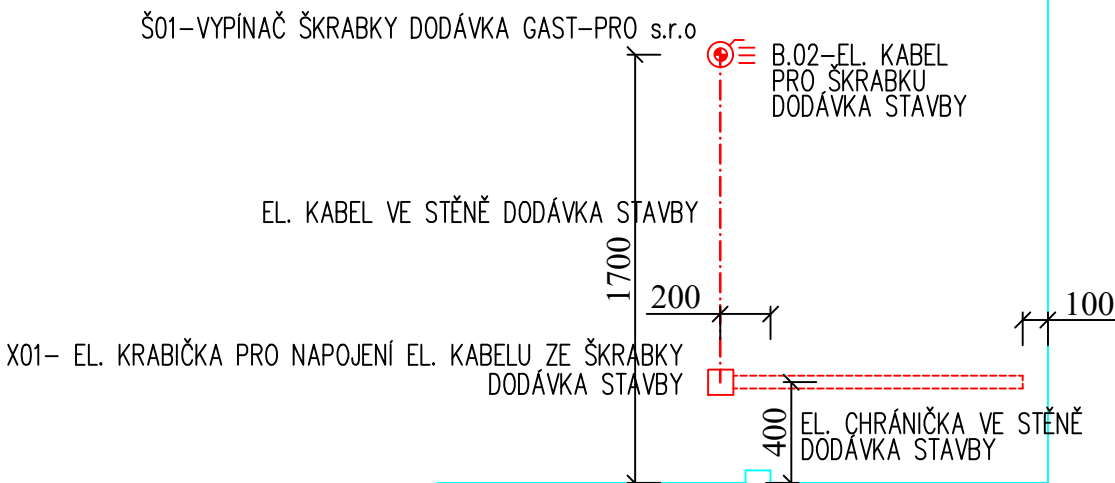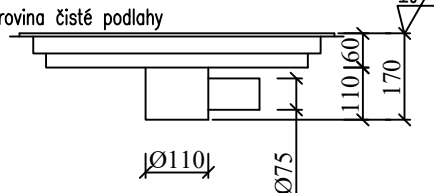

VYPRACOVAL: ing.Martin Just	STUPEŇ: DSP+DVO	DATUM: říjen 2024	FORMAT: 1x44	GAST-PRO TECHNIKA PRO GASTRONOMII Horská 938, 541 01 Trutnov tel.: 499 846 345, 724 105 999 info@gastpro.cz, www.gastpro.cz č.přís
AKCE: STAVEBNÍ ÚPRAVY OBJEKTU MATEŘSKÉ ŠKOLY Č.P.100 PŘÍSTAVBA NOVÉ KUCHYNĚ, st.p.č.109, k.ú. Dolní Nemojov		MĚŘÍTKO: 1:20		
INVESTOR: Obec Nemojov, Dolní Nemojov 13, 544 61 Nemojov		ev.č. akce: 23/0018		
D.4.d) VYBAVENÍ GASTRO		č.přilož: 11		
NÁZEV PŘÍLOHY: NAPOJOVACÍ BODY				