



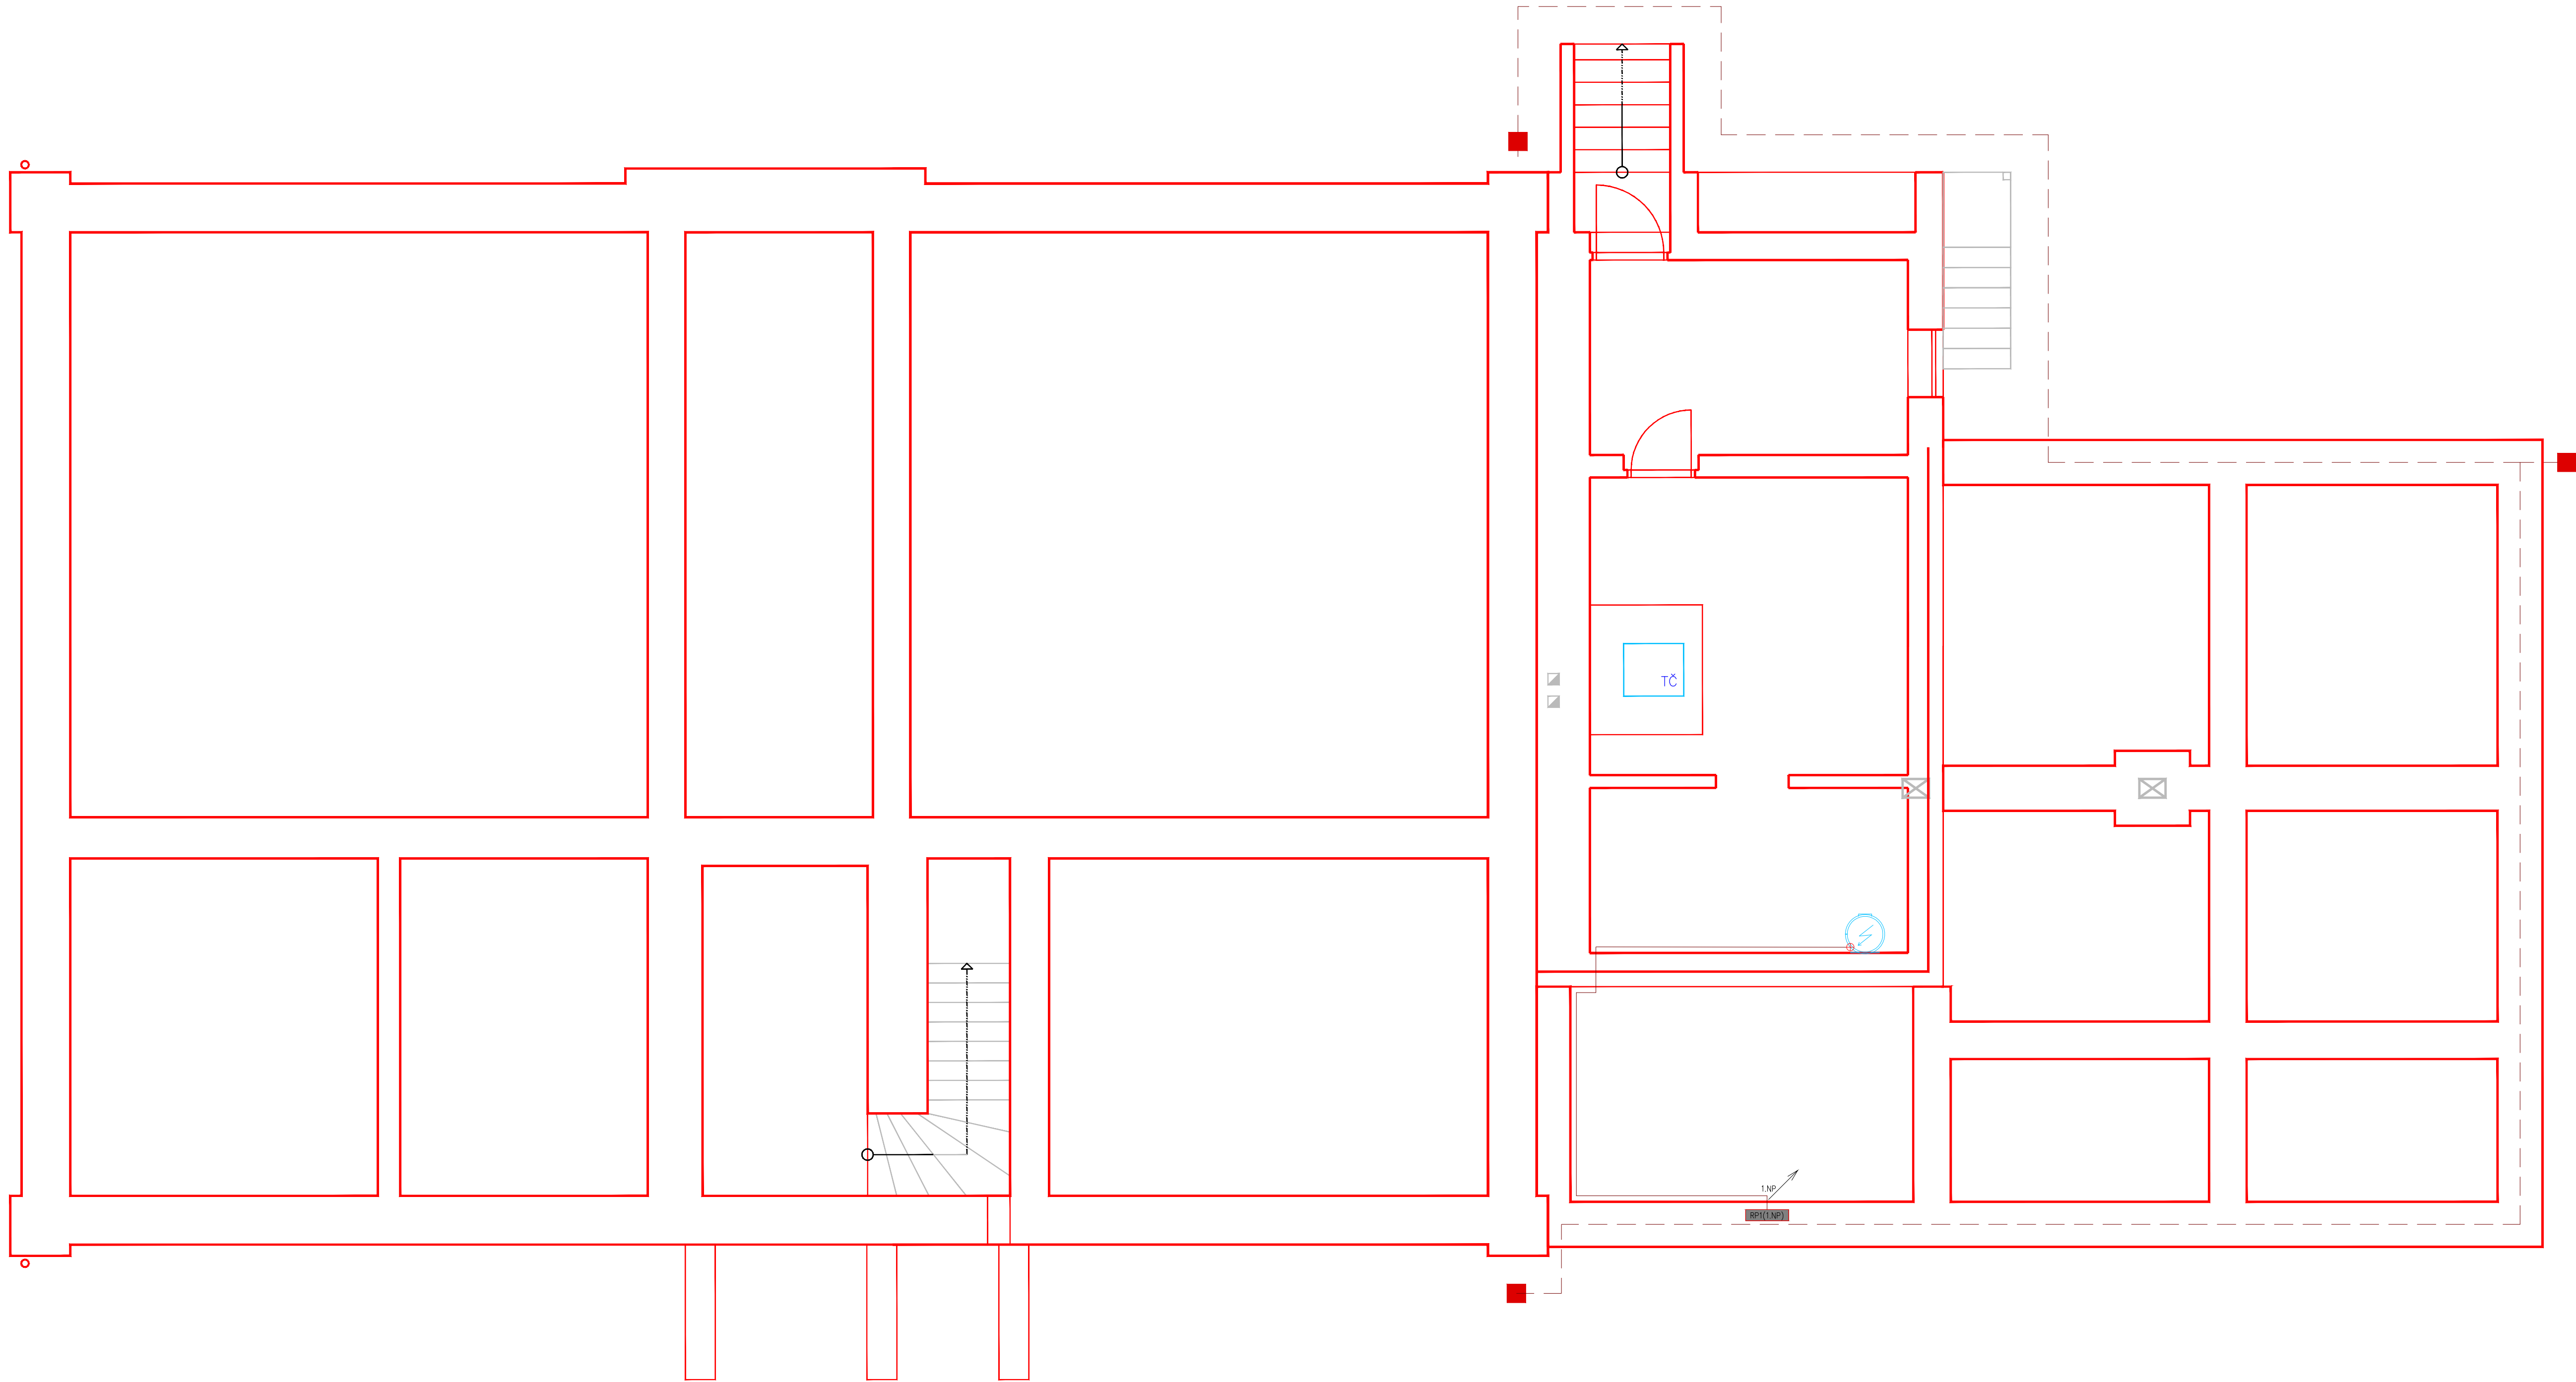

LEGENDA

- základový zemník - zemníci páska FeZn 30/4mm
- svorka páska-drát
- elektrický zásobník 200 LITRŮ, 2,2kW
- el. krabička 230V

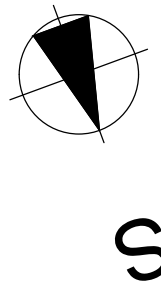

PROUDOVÁ SOUSTAVA : 3 N PE AC 50Hz 400V TN-C-S
OCHRANNÁ OPATŘENÍ DLE ČSN 33-2000-4-41 ed.3 :
ZÁKLADNÍ OCHRANA : IZOLACI ŽIVÝCH ČÁSTÍ, KRYTÍ NEBO PŘEPÁŽKAMI
OCHRANA PŘI PORUŠĚ : AUTOMATICKÝM ODPOJENÍM OD ZDROJE
ZÁKLADNÍ OCHRANNÝM POSPOJOVÁNÍM
DOPLNKOVÁ OCHRANA : PROUDOVÝM OCHRANČEM 30mA
NULOVÁNÍM A POSPOJENÍM Z2 H07V Ø 10mm²

FORT 21 s.r.o. 		Fort 21 s.r.o., Lidická 21, Jaroměř - Josefov, 551 02 Tel., fax: 491 815 193, E-mail: fort21@fort21.cz, info@fort21.cz		Číslo paré:
Investor:		Obec Nemojov, Dolní Nemojov 13, 544 61 Nemojov		
Akce:		STAVEBNÍ ÚPRAVY OBJEKTU MATEŘSKÉ ŠKOLY č.p.100 PŘÍSTAVBA NOVÉ KUCHYNĚ, st.p.č.109 , k.ú. Dolní Nemojov		
Místo stavby	Dolní Nemojov č.p. 100 st.p.č. 109 k.ú. Dolní Nemojov	Název části díla:	Formát:	
Kraj	Královéhradecký	D.4.g) ZAŘÍZENÍ SILNOPROUDÉ ELEKTROTECHNIKY	7,5 x A4	
MÚ	Dvůr Králové nad Labem	Název přílohy:	Datum:	
Odpovědný projektant:	Ing. Tomáš Valášek	PŮDORYS 1.PP	duben 2025	
Navrhl, vypracoval:	Radim Chrobák	Stupeň: DSP	Měřítko:	Číslo přílohy:
Kontroloval:	Karel Zeifart	DOKUMENTACE PRO POVOLENÍ STAVBY	1:50	D.4.g) 2-1
		Číslo zakázky:	24232	