


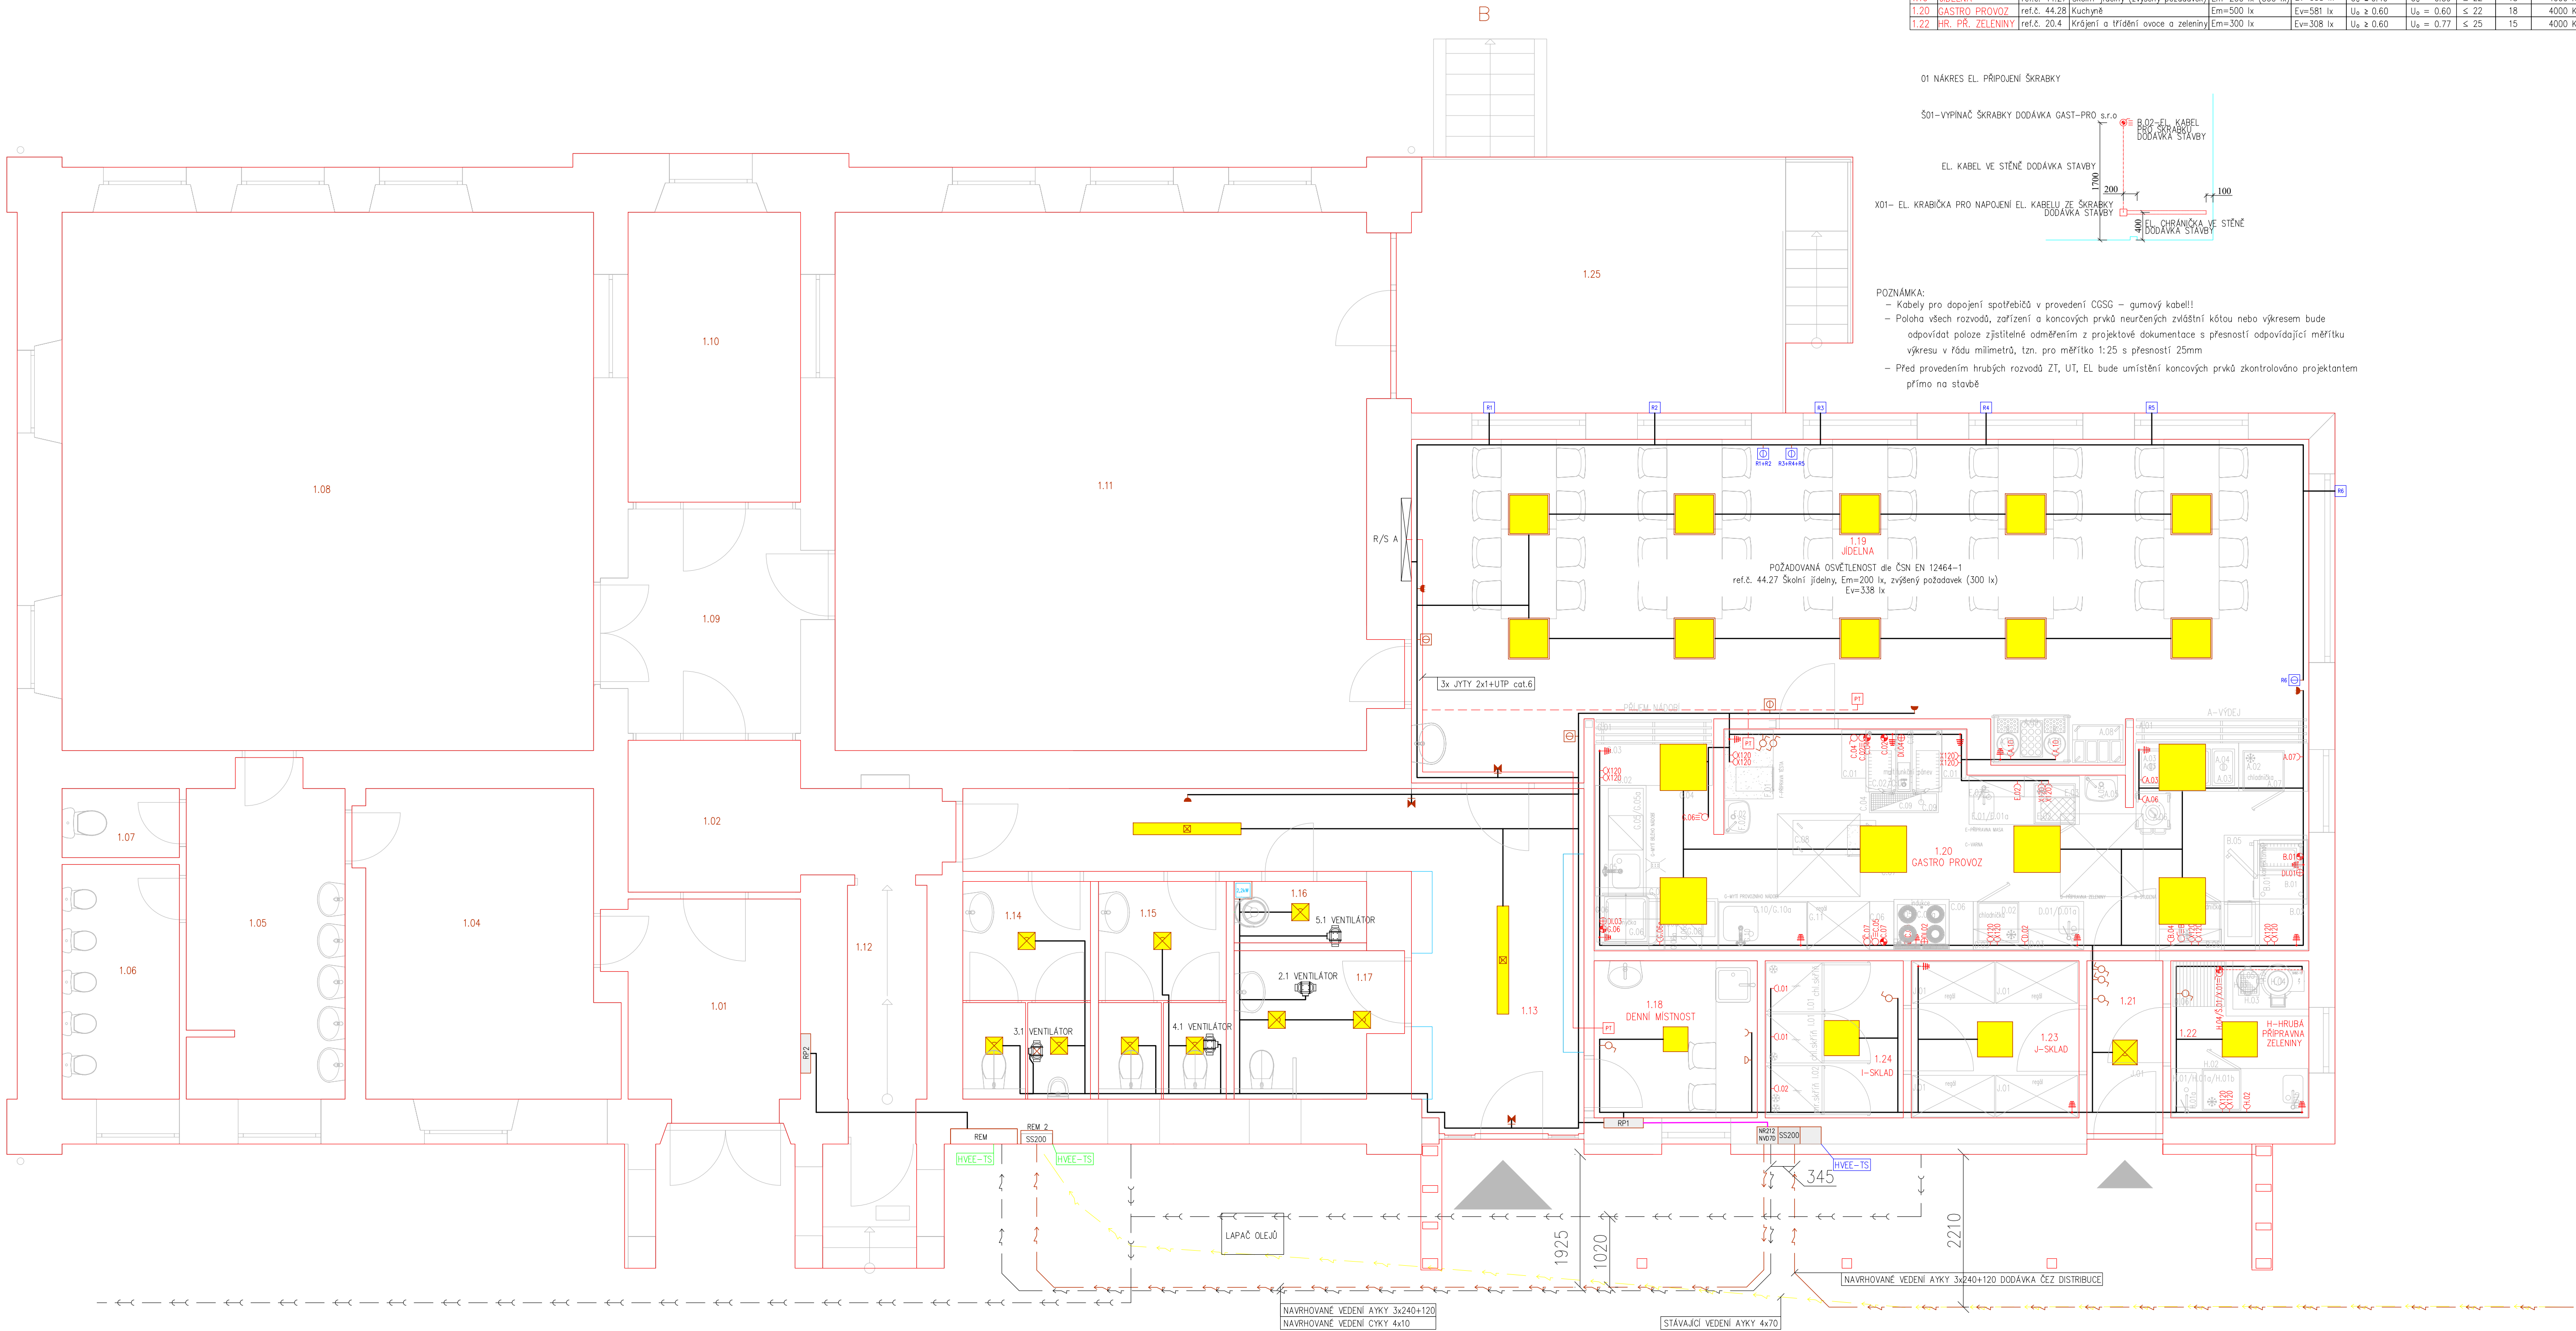

Pof.č.	Název změny	Datum	Provedl	Podpis
1.	ÚPRAVA VÝPOČTU EL. OSVĚTLENÍ m.č. 119 - JIDELNA	20.5.2025	Chrobák	
2.				

<	el. zásuvka 230V, na stěně – měřeno od čisté podlahy
A.03	ze stěny ve výšce 30cm, příkon 3,0kW – ZASOBNÍK NA LAŽEN
A.06	ze stěny ve výšce 60cm, příkon 0,7kW – ZASOBNÍK NA TALÍŘE
A.07	ze stěny ve výšce 30cm, příkon 0,2kW – PODSTOLOVÁ LEDNICE
A.10 – 2x	ze stěny ve výšce 120cm, příkon 2,0kW – ZASOBNÍKY NA NÁPOJE
B.04/D.02	ze stěny ve výšce 30cm, příkon 0,2kW – PODSTOLOVÁ LEDNICE
E.02/H.02	ze stěny ve výšce 30cm, příkon 0,2kW – PODSTOLOVÁ LEDNICE
G.06a	ze stěny ve výšce 30cm, příkon 0,1kW – ZMĚKČOVAČ
X.01	ze stěny, ve výšce 40cm, – EL. krabíčka pro napojení el.kabelu od škrabky
L.01 – 2x	ze stěny ve výšce 225cm, příkon 0,2kW – CHLADICI SKŘÍN
L.02	ze stěny ve výšce 225cm, příkon 0,3kW – MRAZICI SKŘÍN
X120	ze stěny ve výšce 120cm, příkon 0,5kW – VOLNÁ ZÁSUVKA
el.	krabíčka 230V pro napojení el.kabelu DIGESTOŘE B05, C04, C07, G09
D.01 – 04	ze stěny ve výšce digestoří, příkon 0,1kW
el.	přívodní kabel, výška NB měřit od čisté podlahy
B.01	ze stěny, ve výšce 50cm, 200cm dĺ., 10,8kW/400V – KONVEKTOMAT
C.02	ze stěny, ve výšce 30cm, 200cm dĺ., 21,0kW/400V – MULTIFUNKČNÍ PANEV
C.04	ze stěny, ve výšce 230cm, 200cm dĺ., 0,1kW/230V – OSVĚTLENÍ DIGESTOŘE
C.05	ze stěny, ve výšce 60cm, 200cm dĺ., 14,0kW/400V – INDUKČNÍ SPORÁK
C.07	ze stěny, ve výšce 230cm, 200cm dĺ., 0,1kW/230V – OSVĚTLENÍ DIGESTOŘE
G.06	ze stěny, ve výšce 30cm, příkon 10,0kW/400V – MYČKA PRŮCHOZÍ
H.04	ze stěny, 170cm vysoko, 150cm dĺ., 0,55kW/400V–ŠKRABKA 20kg kabel CYKY 5x1,5mm2 ukončit rozvadnou krabici pod omítku od vypínače vést kabel ve stěně do el. krabíčky X01 viz nákres 01 od el. krabíčky X01 provést ve stěně chráničku ke škrabce viz nákres 01

LEGENDA

	spínače, tlačítka IP20
	zásuvky řady IP44
	zástava 4rámček, 3x zásuvka 230V, 1x datová zásuvka 2xRJ45
	vypínače 230/400V
	el. krabíčky 230/400V
	el. pospojování ZŽ H07V-U/R Ø 10mm2
	prostorový termostát
	okenní roleta, CYKY-Ú(0) 3x1,5 mm2
	žaluziový spínač, ovládání rozděleno do 3 skupin
	LED SVÍTLIDLO 17,6W, 2901 lm
	LED SVÍTLIDLO 34W, 4778 lm
	LED SVÍTLIDLO 25W, 3700 lm
	EL NN NAVRHOVÁNA (V OCHRÁNĚCÍ) AYKY 3x240+120 DODÁVKA ČEZ DISTRIBUCE
	EL NN NAVRHOVÁNA (V OCHRÁNĚCÍ) CYKY 4x70
	EL NN STÁVAJÍCÍ AYKY 4x70 – DEMONTÁŽ/PŘELOŽKA
	KANALIZACE SPLAŠKOVÁ NAVRHOVÁNA
	nouzové osvětlení
	přípojkový smýčkový skříň ČEZ do výklenku s 2x sada 00 smýčka na vstupu 240mm2
	elektronický rozvaděč pro nepřímé měření 125A pro ČEZ
	podružní rozvaděč RP1
	kompaktní elektrický ohřev vody 2,2kW, CYKY-J 3x2,5
	odvody CYKY
	spletné vedení JYTY 2x1 + UTP cat.6
	HLAVNÍ VYPÍNAČ ELEKTRICKÉ ENERGIE–TOTAL STOP (NOVÝ)
	HLAVNÍ VYPÍNAČ ELEKTRICKÉ ENERGIE–TOTAL STOP (STÁVAJÍCÍ)

PROUDOVÁ SOULAVTA 3 N PE AC 50Hz 400V TN–C–S
OCHRANNÁ OPATŘENÍ DLE ČSN 33–2000–4–41 ed.3 :
ZÁKLADNÍ OCHRANA : IZOLACI ŽIVÝCH ČÁSTÍ, KRYTÍ NEBO PŘEPÁŽKAMI
OCHRANA PŘI PORUŠĚ : AUTOMATICKÝM ODPOJENÍM OD ZDROJE
ZÁKLADNÍM OCHRANÝM POSPOJOVÁNÍM
DOPĹŤKOVÁ OCHRANA : PROUDOVÝM CHRÁNÍČEM 30mA
NULOVÁNÍM A POSPOJENÍM ZŽ H07V 10mm2

FORT 21 s.r.o.	Fort 21 s.r.o., Lidická 21, Jaroměř - Josefov, 551 02 Tel., fax: 491 815 193, E-mail: fort21@fort21.cz, info@fort21.cz	Číslo paré:
Investor:	Obec Nemojov, Dolní Nemojov 13, 544 61 Nemojov	
Akce:	STAVEBNÍ ÚPRAVY OBJEKTU MATEŘSKÉ ŠKOLY č.p.100 PŘÍSTAVBA NOVE KUCHYNĚ, st.p.č.109 , k.ú. Dolní Nemojov	
Místo stavby	Dolní Nemojov č.p. 100 st.p.č. 109 k.ú. Dolní Nemojov	Název části díla: D.4.g) ZAŘÍZENÍ SILNOPROUDÉ ELEKTROTECHNIKY
Kraj	Královéhradecký	Formát: 7,5 x A4
MÚ	Dvůr Králové nad Labem	Název přílohy: PŮDORYS 1.NP
Odpovědný projektant:	podpis Ing. Tomáš Valášek	Datum: duben 2025
Navrhl, vypracoval:	podpis Radim Chrobák	Stupeň: DOKUMENTACE PRO POVOLENÍ STAVBY
Kontroloval:	podpis Karel Zeifart	Měřitko: 1:50
		Číslo přílohy: D.4.g) 2-2