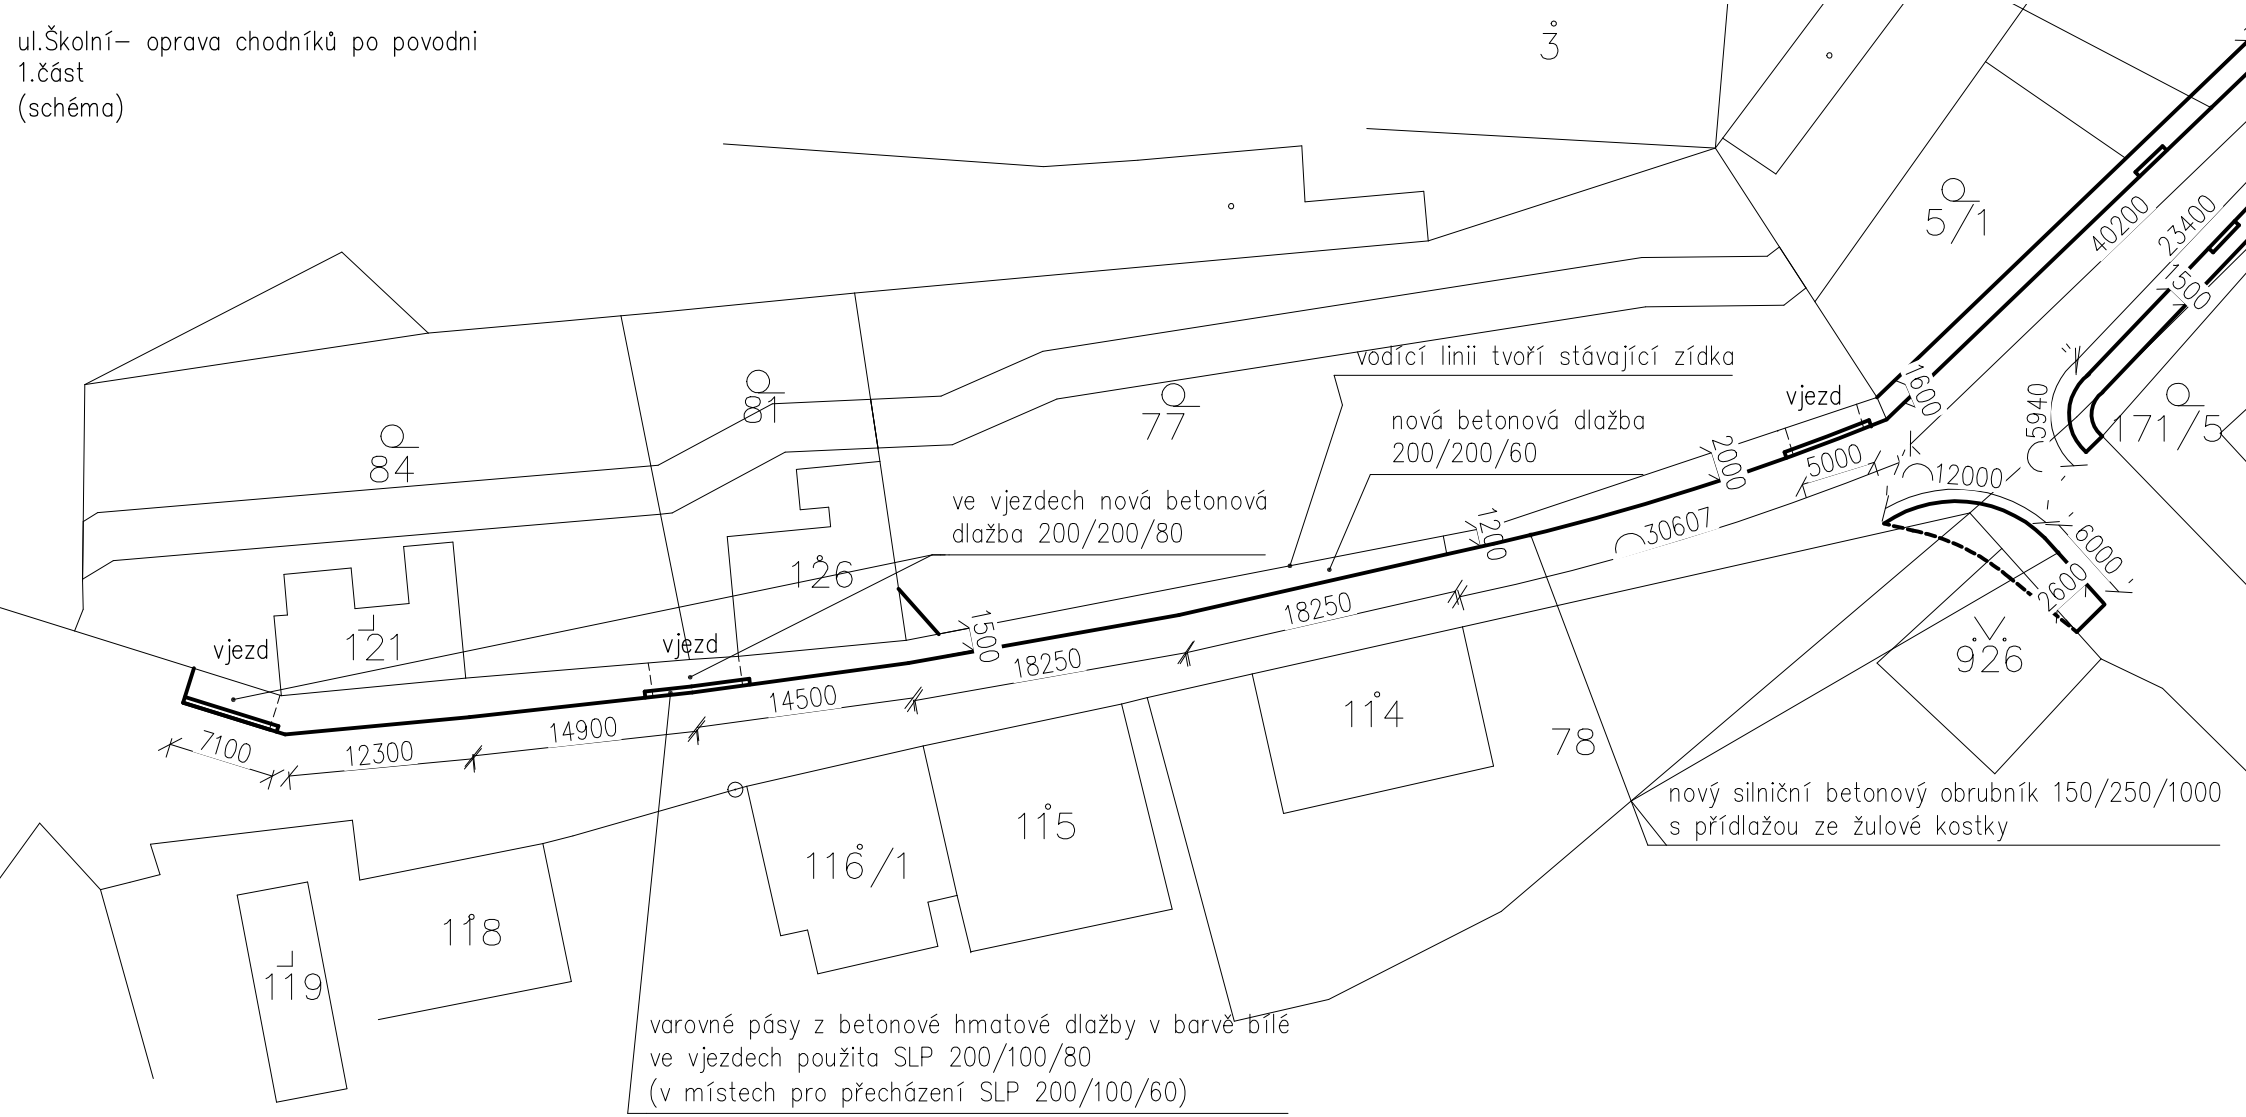ul.Školní– oprava chodníků po povodni
1.část
(schéma)