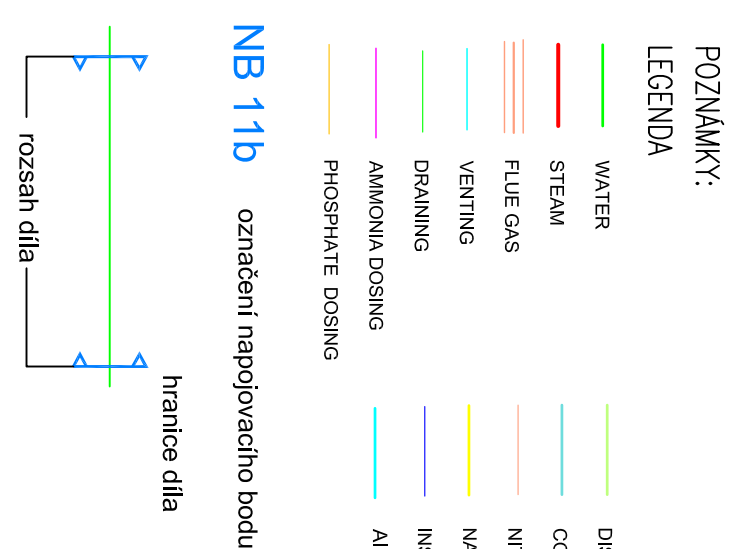
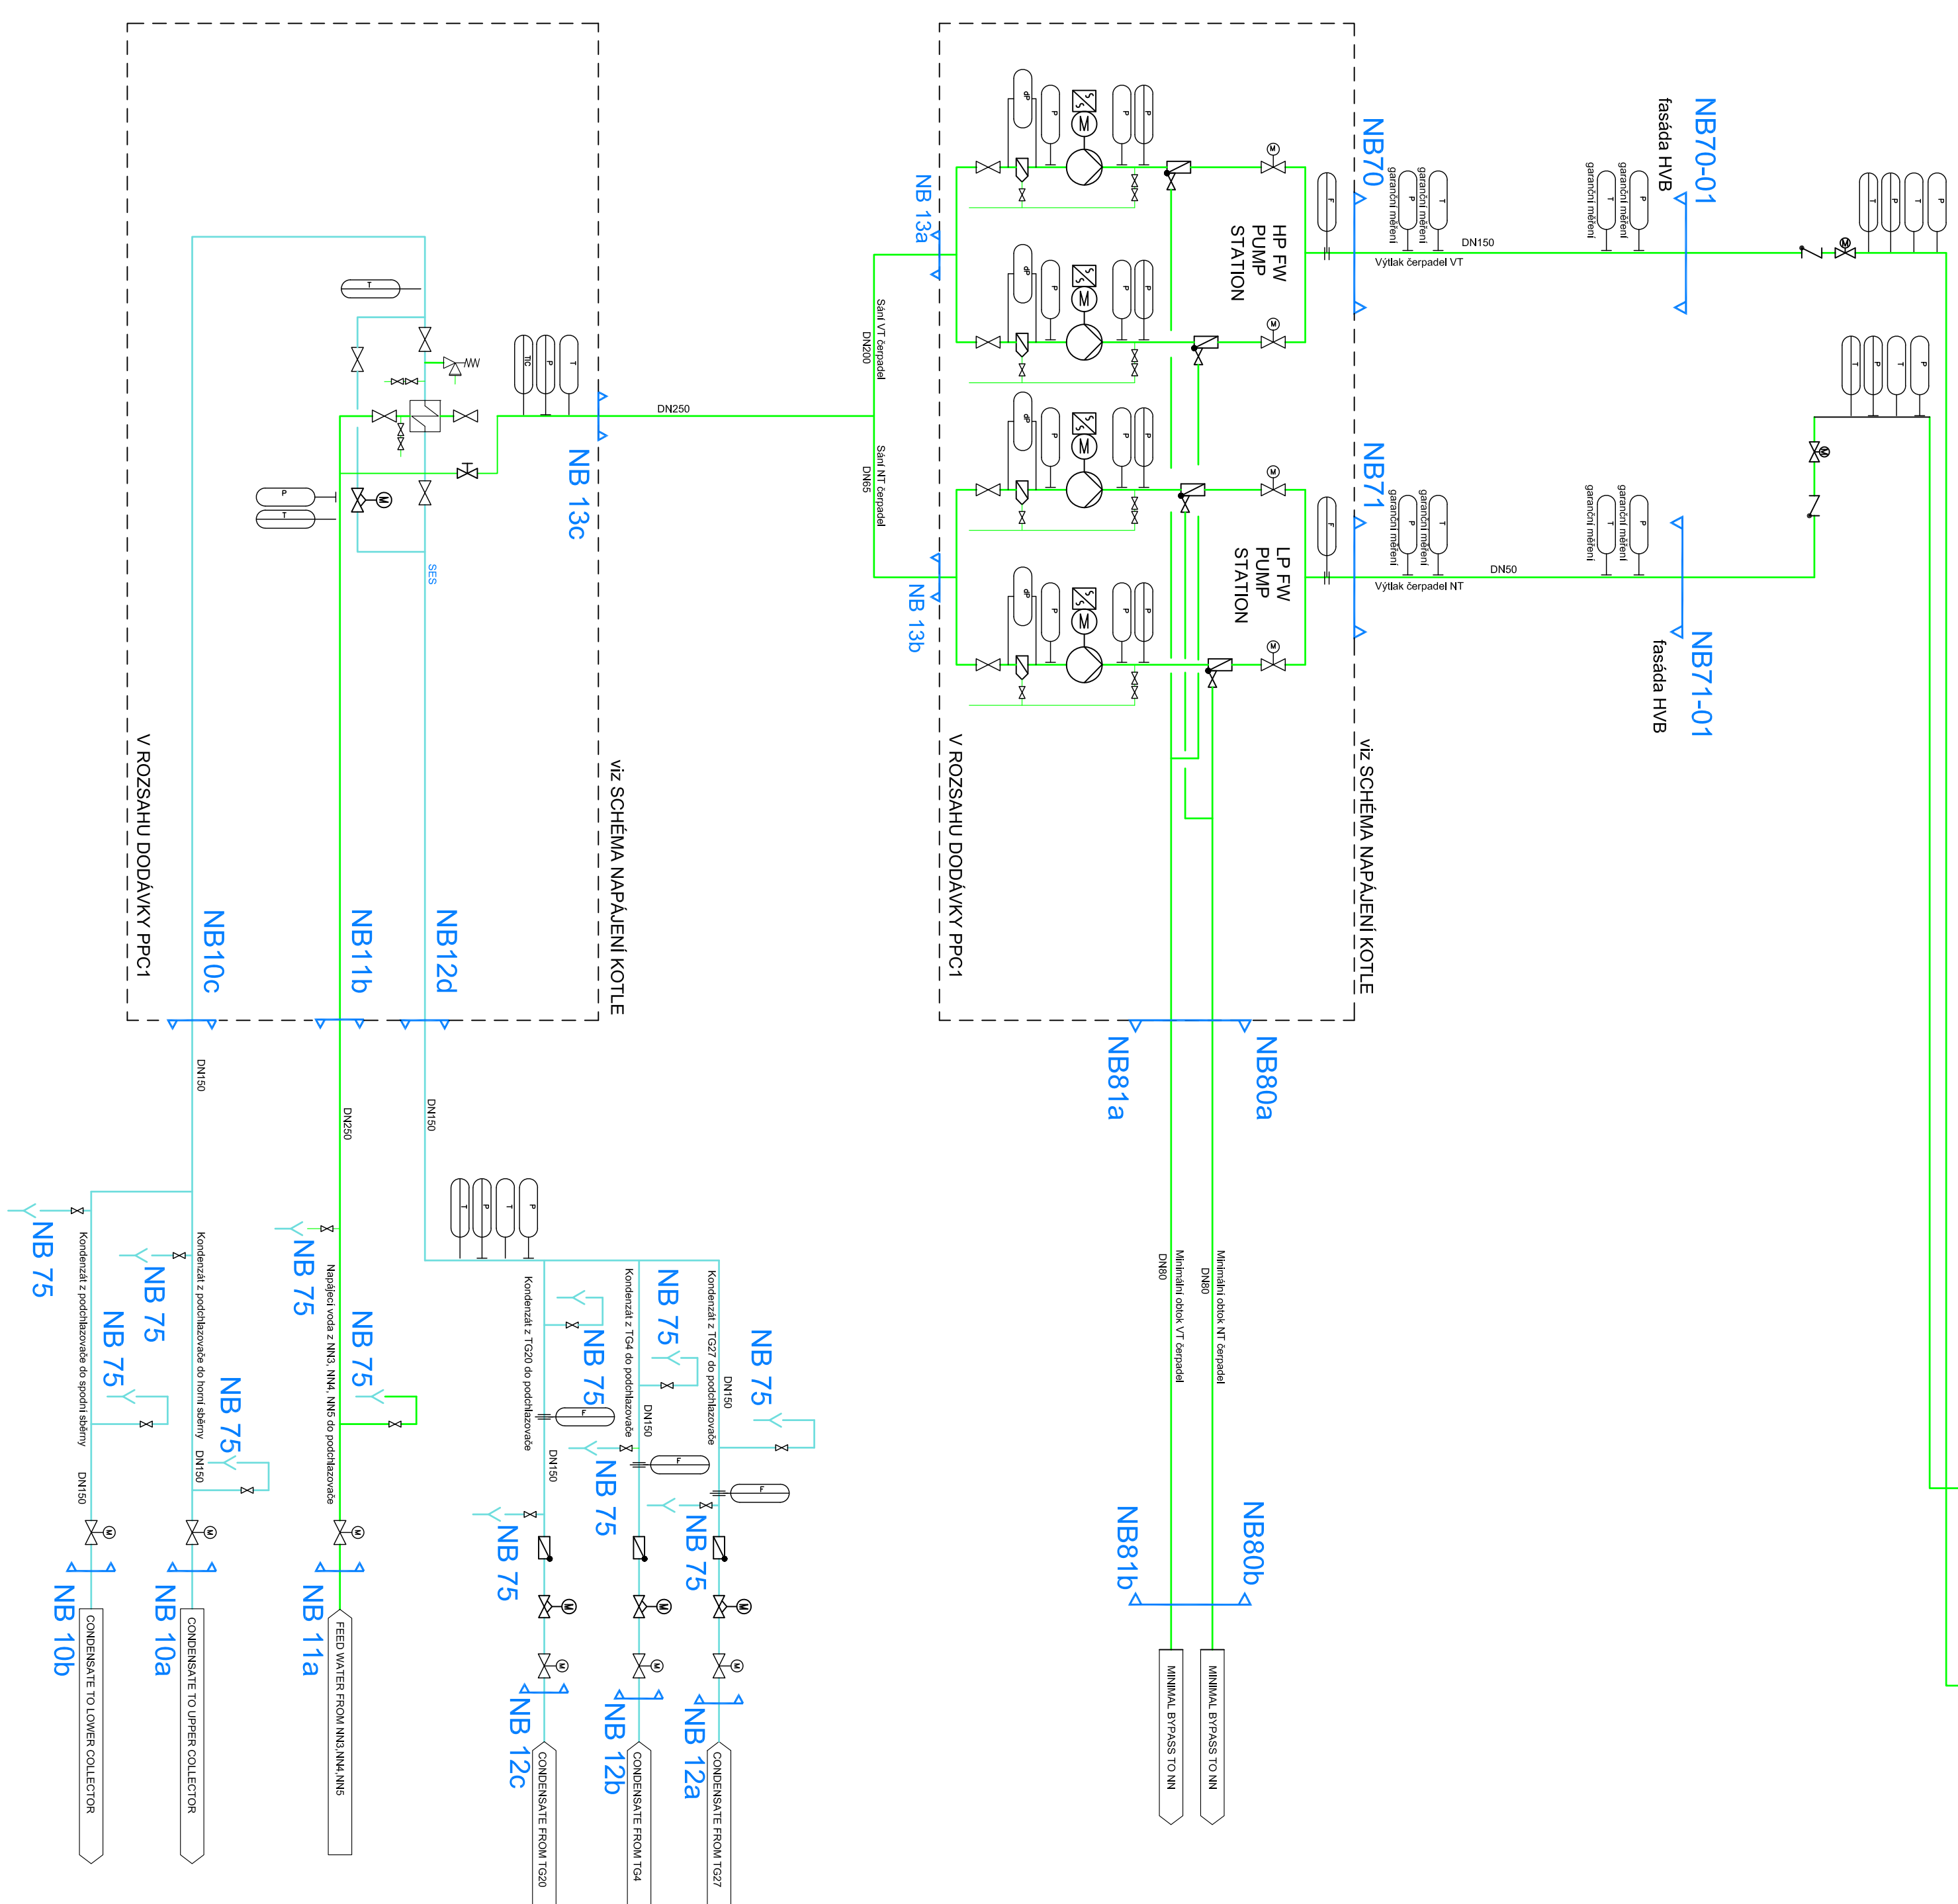
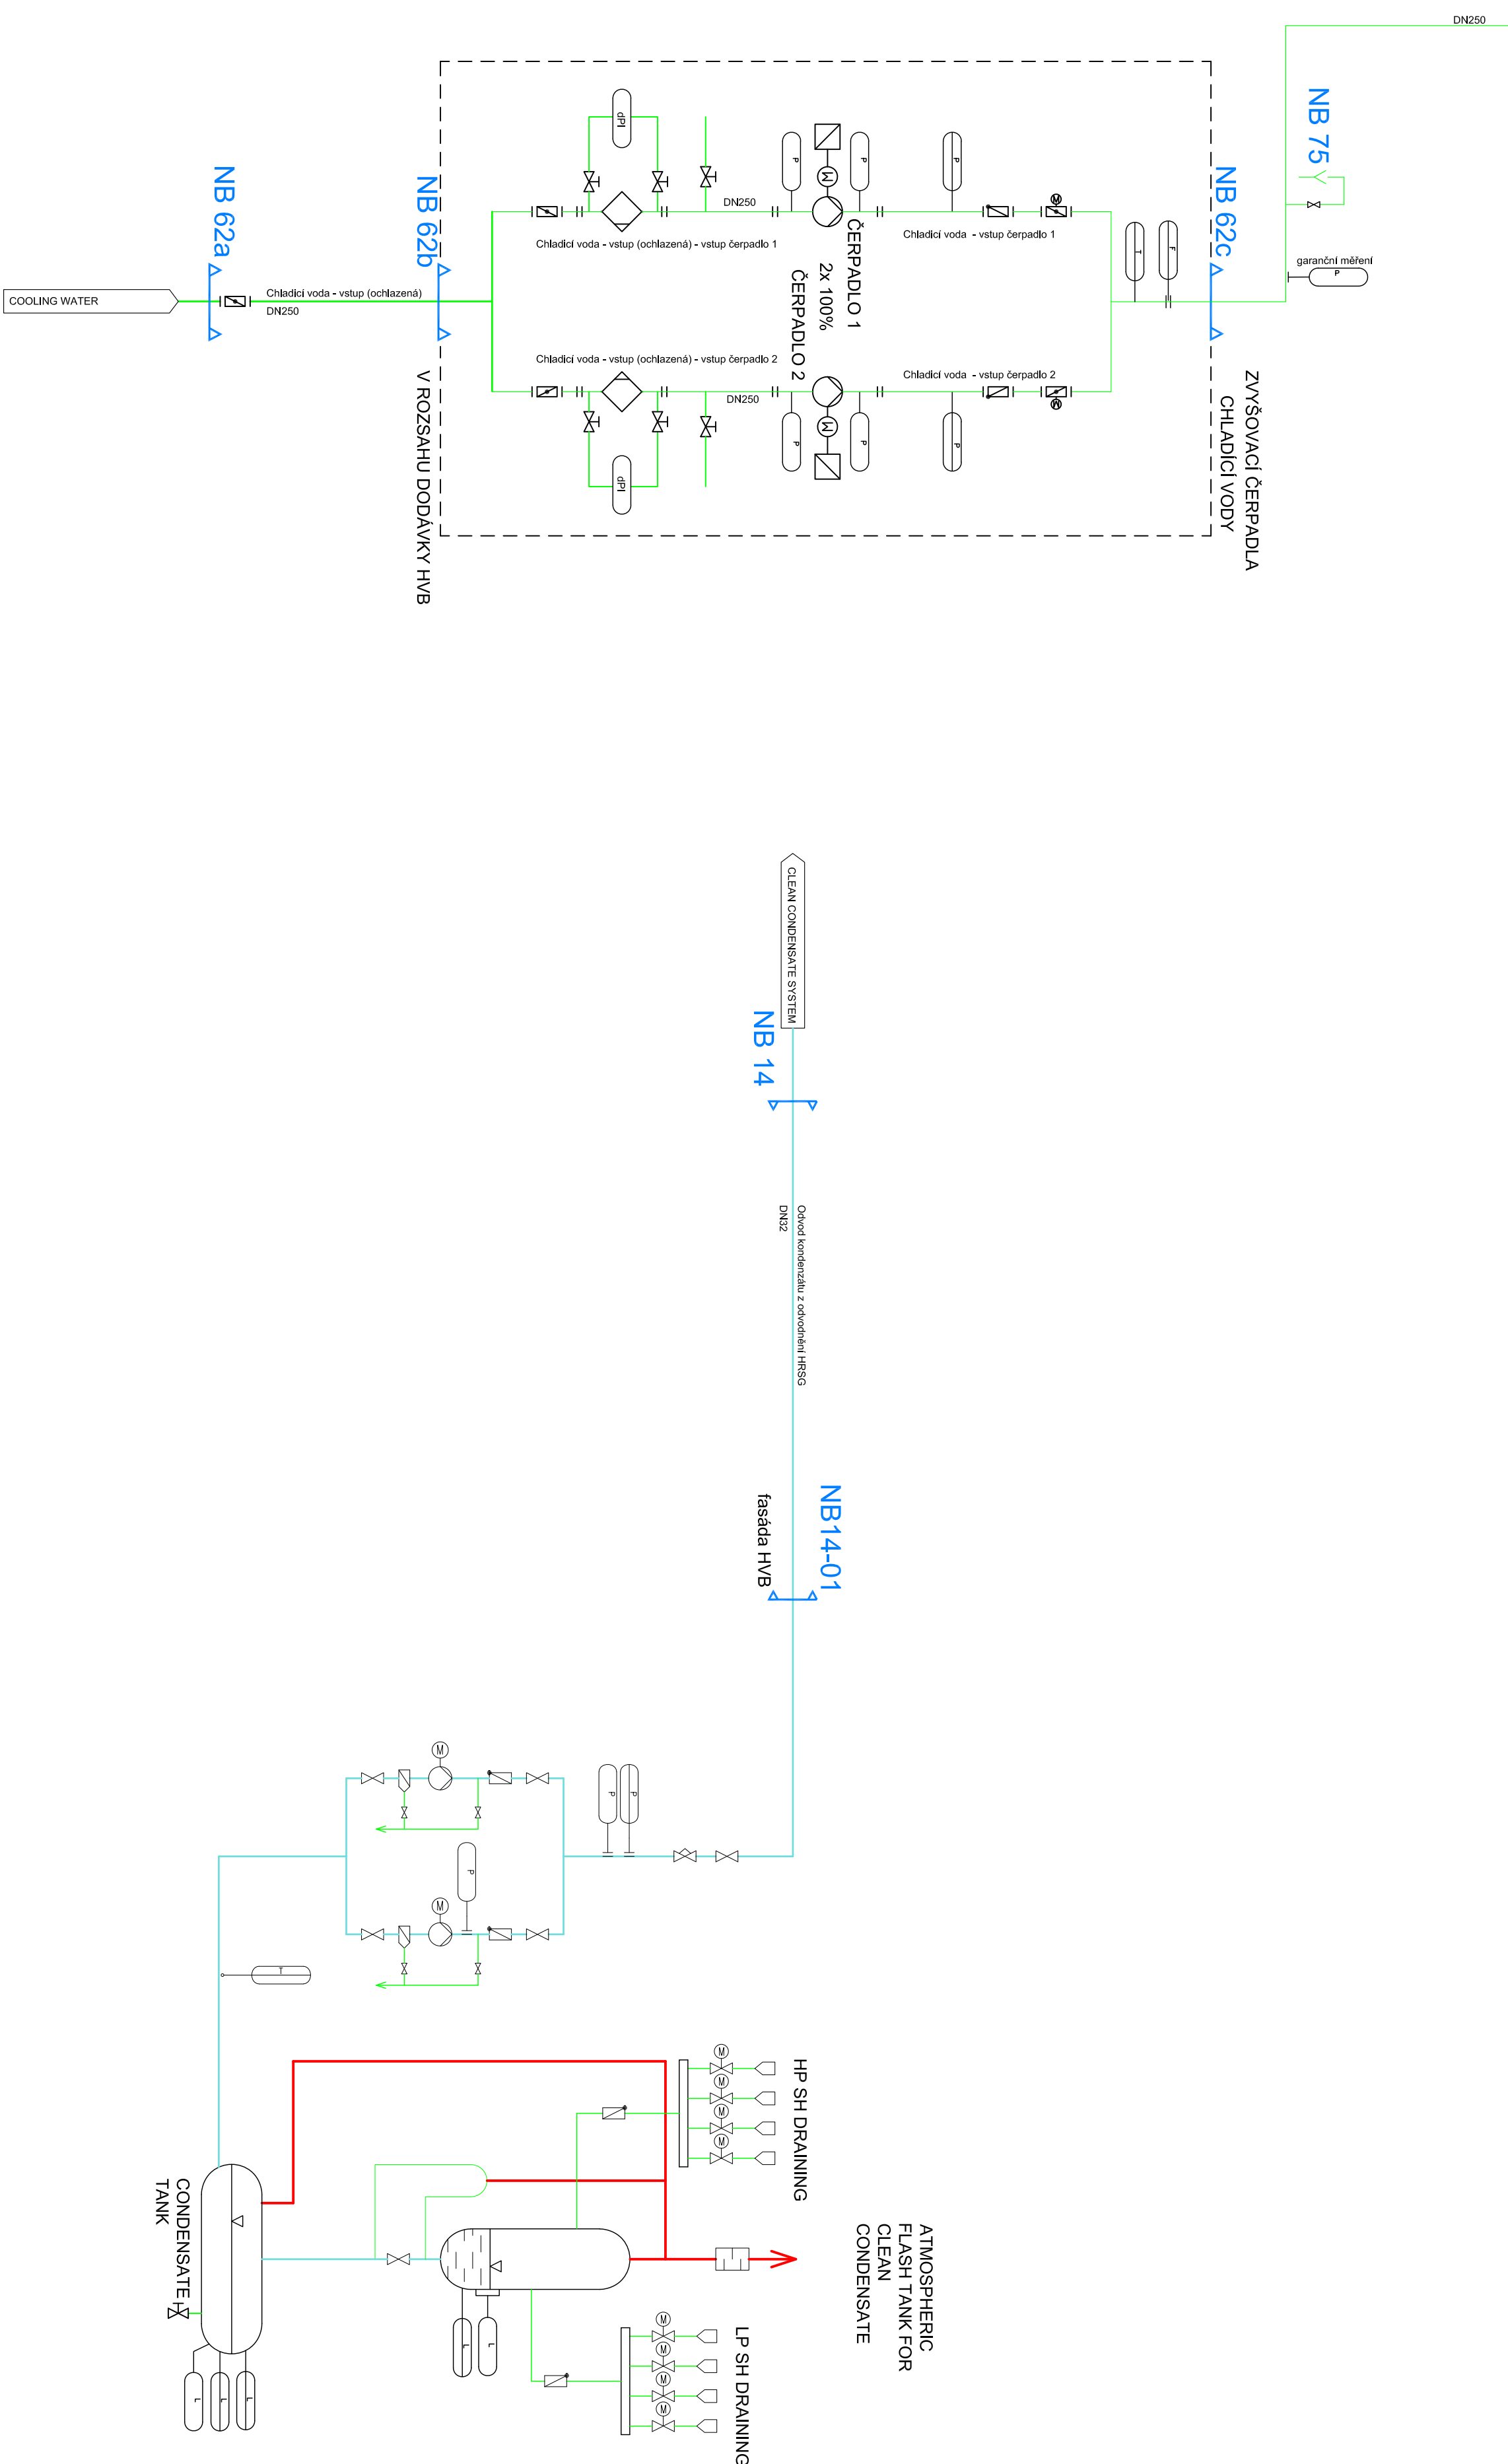
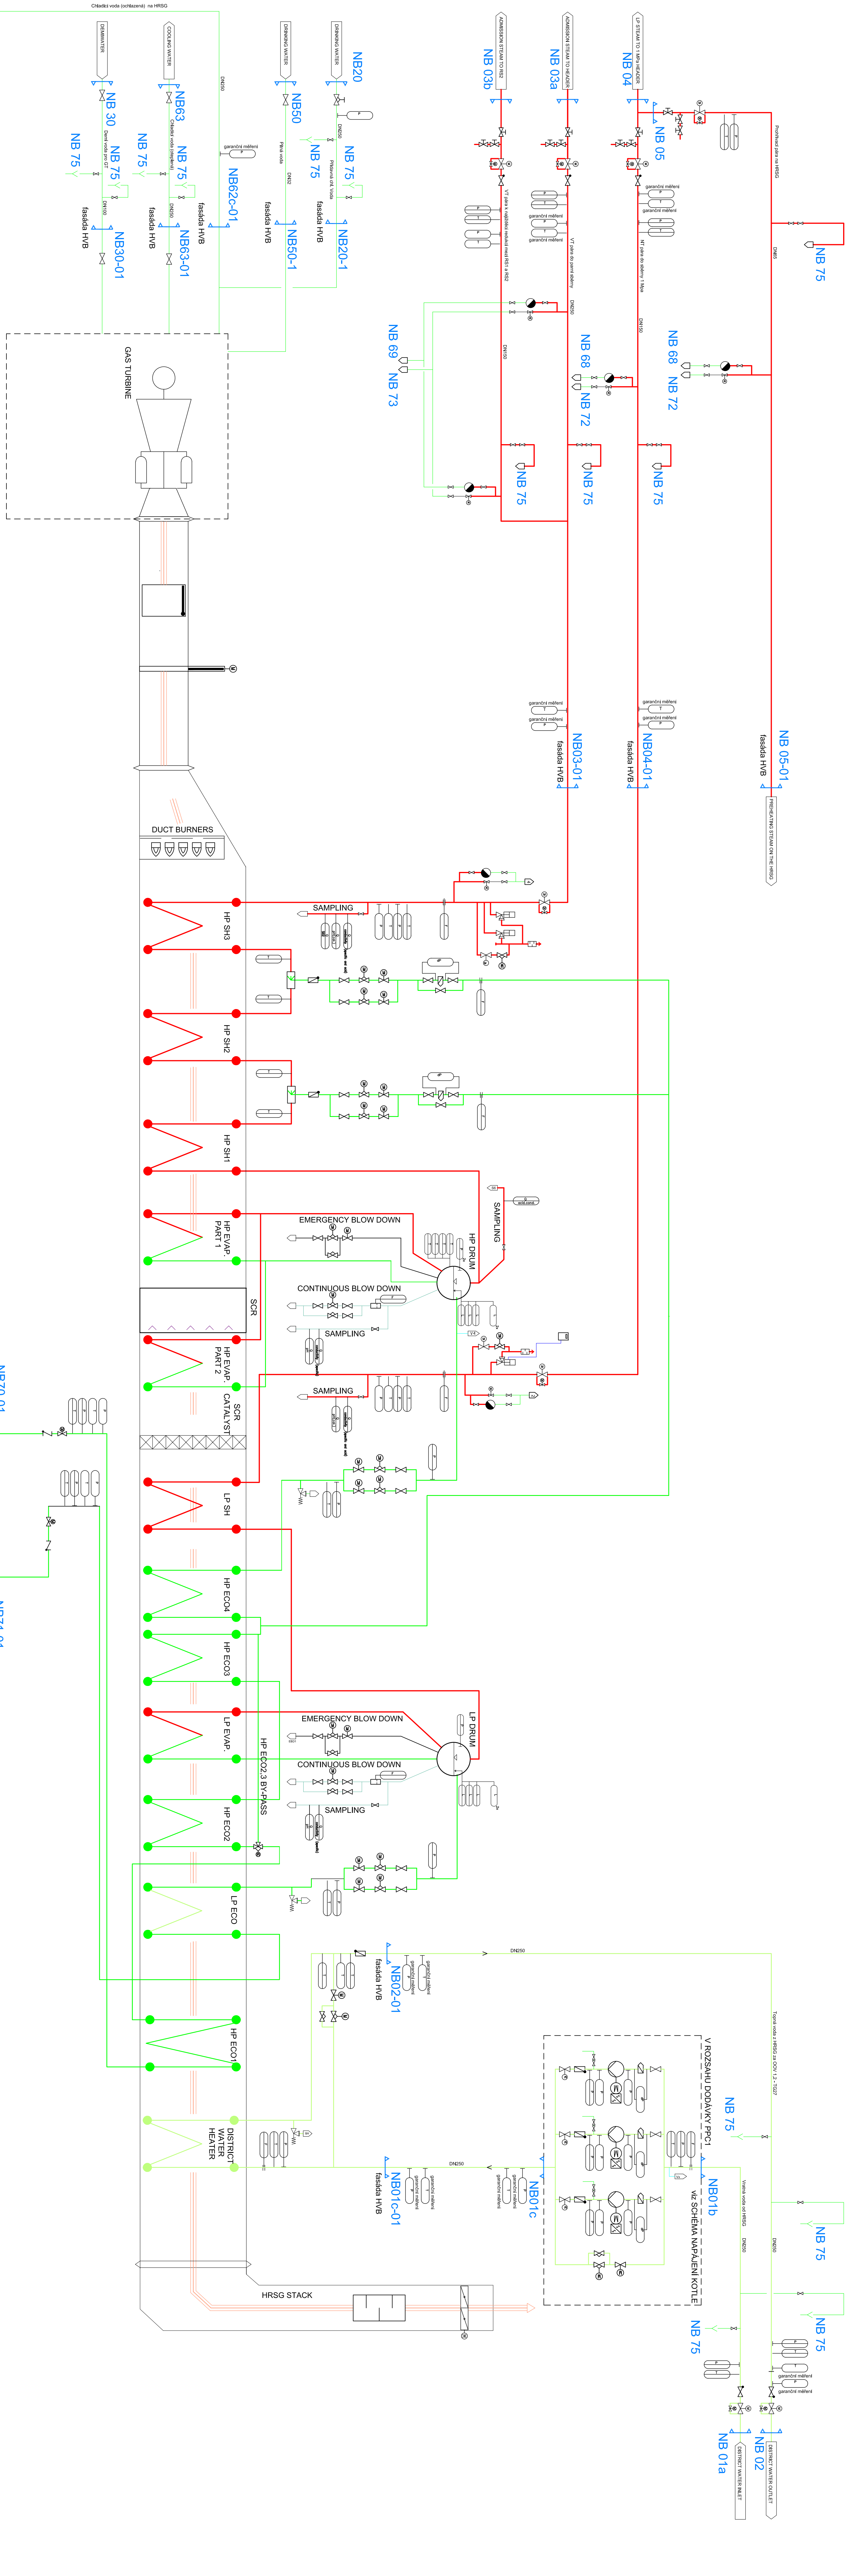


[illegible]

Název dokumentu Name of document	PŘEHLEDOVÉ SCHÉMA
-------------------------------------	-------------------

	Vypracoval / Prepared by	Kontrolou / Checked by	Světlil / Approved by	Získané číslo / Formal Job Number	/	
Meno / Name				Support documents / Documentation degree	ZADÁVACÍ DOKUMENTACE	Revize Revision
Datum / Date	09.1.2007	09.1.2007	09.1.2007	Číslo dokumentu /		00

Document / Date	2011/2012	2011/2012	No. of documents	2011/2012	2011/2012
	2011/2012	2011/2012			