
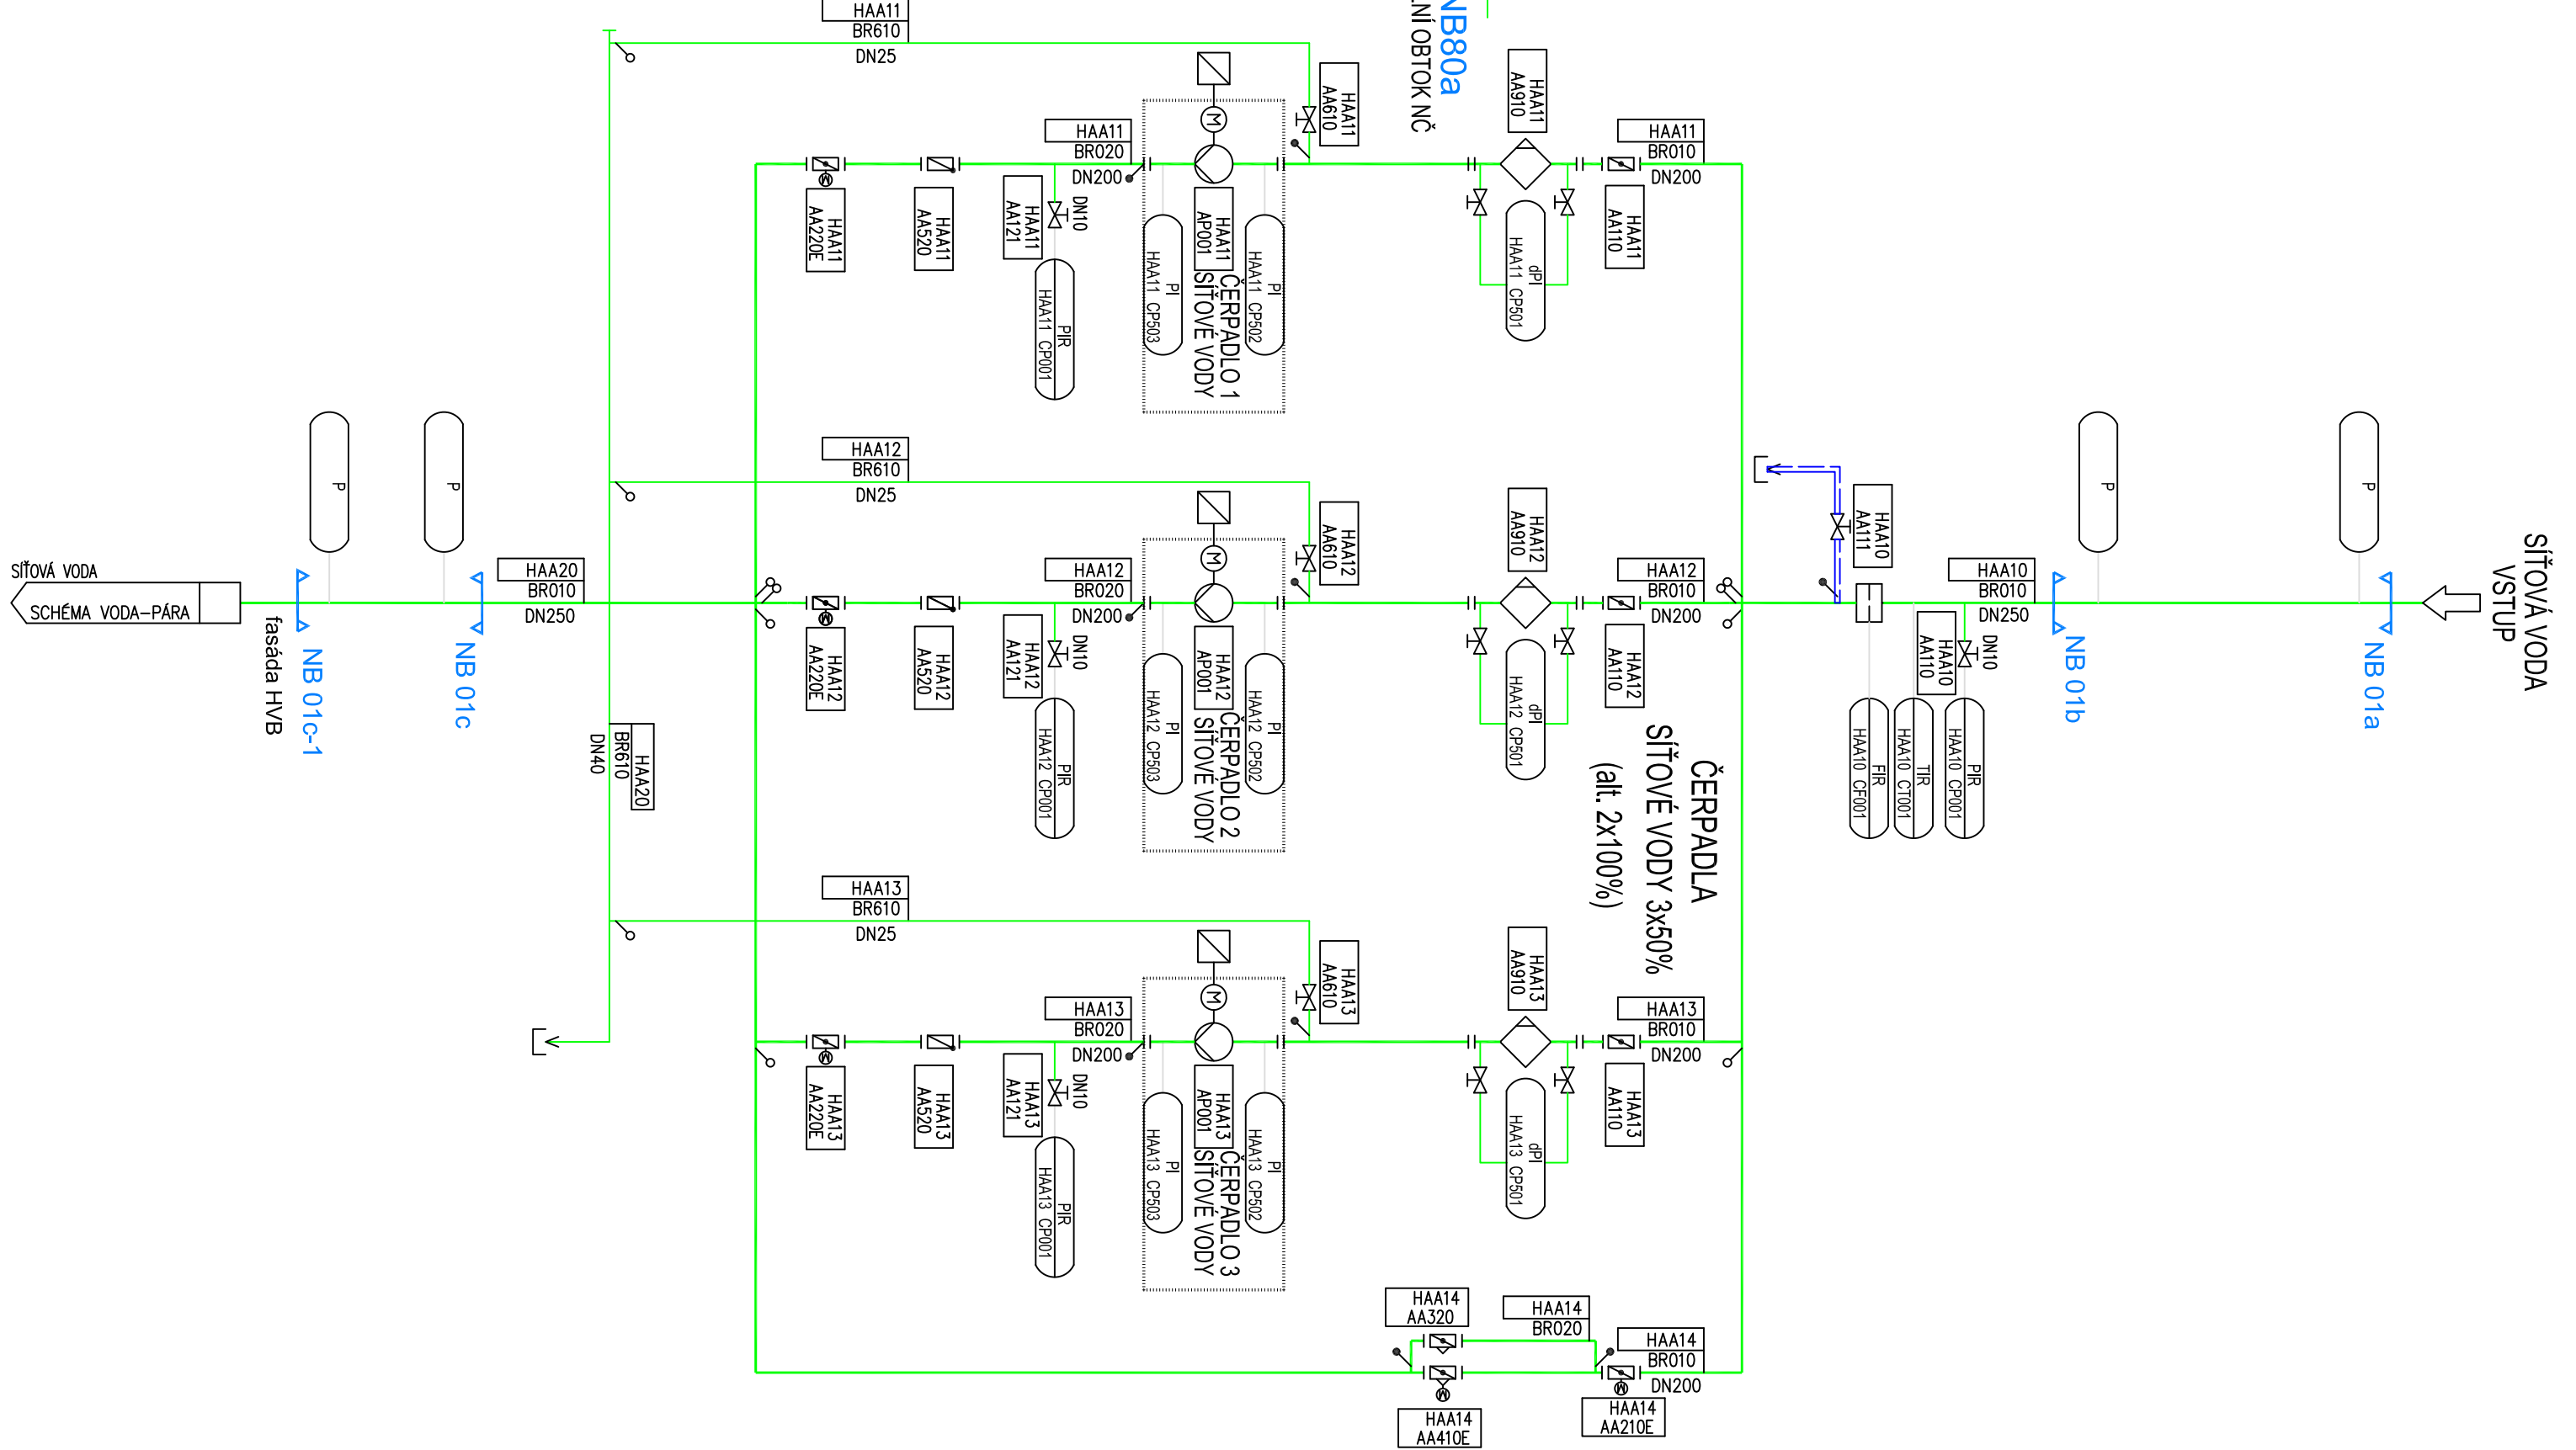
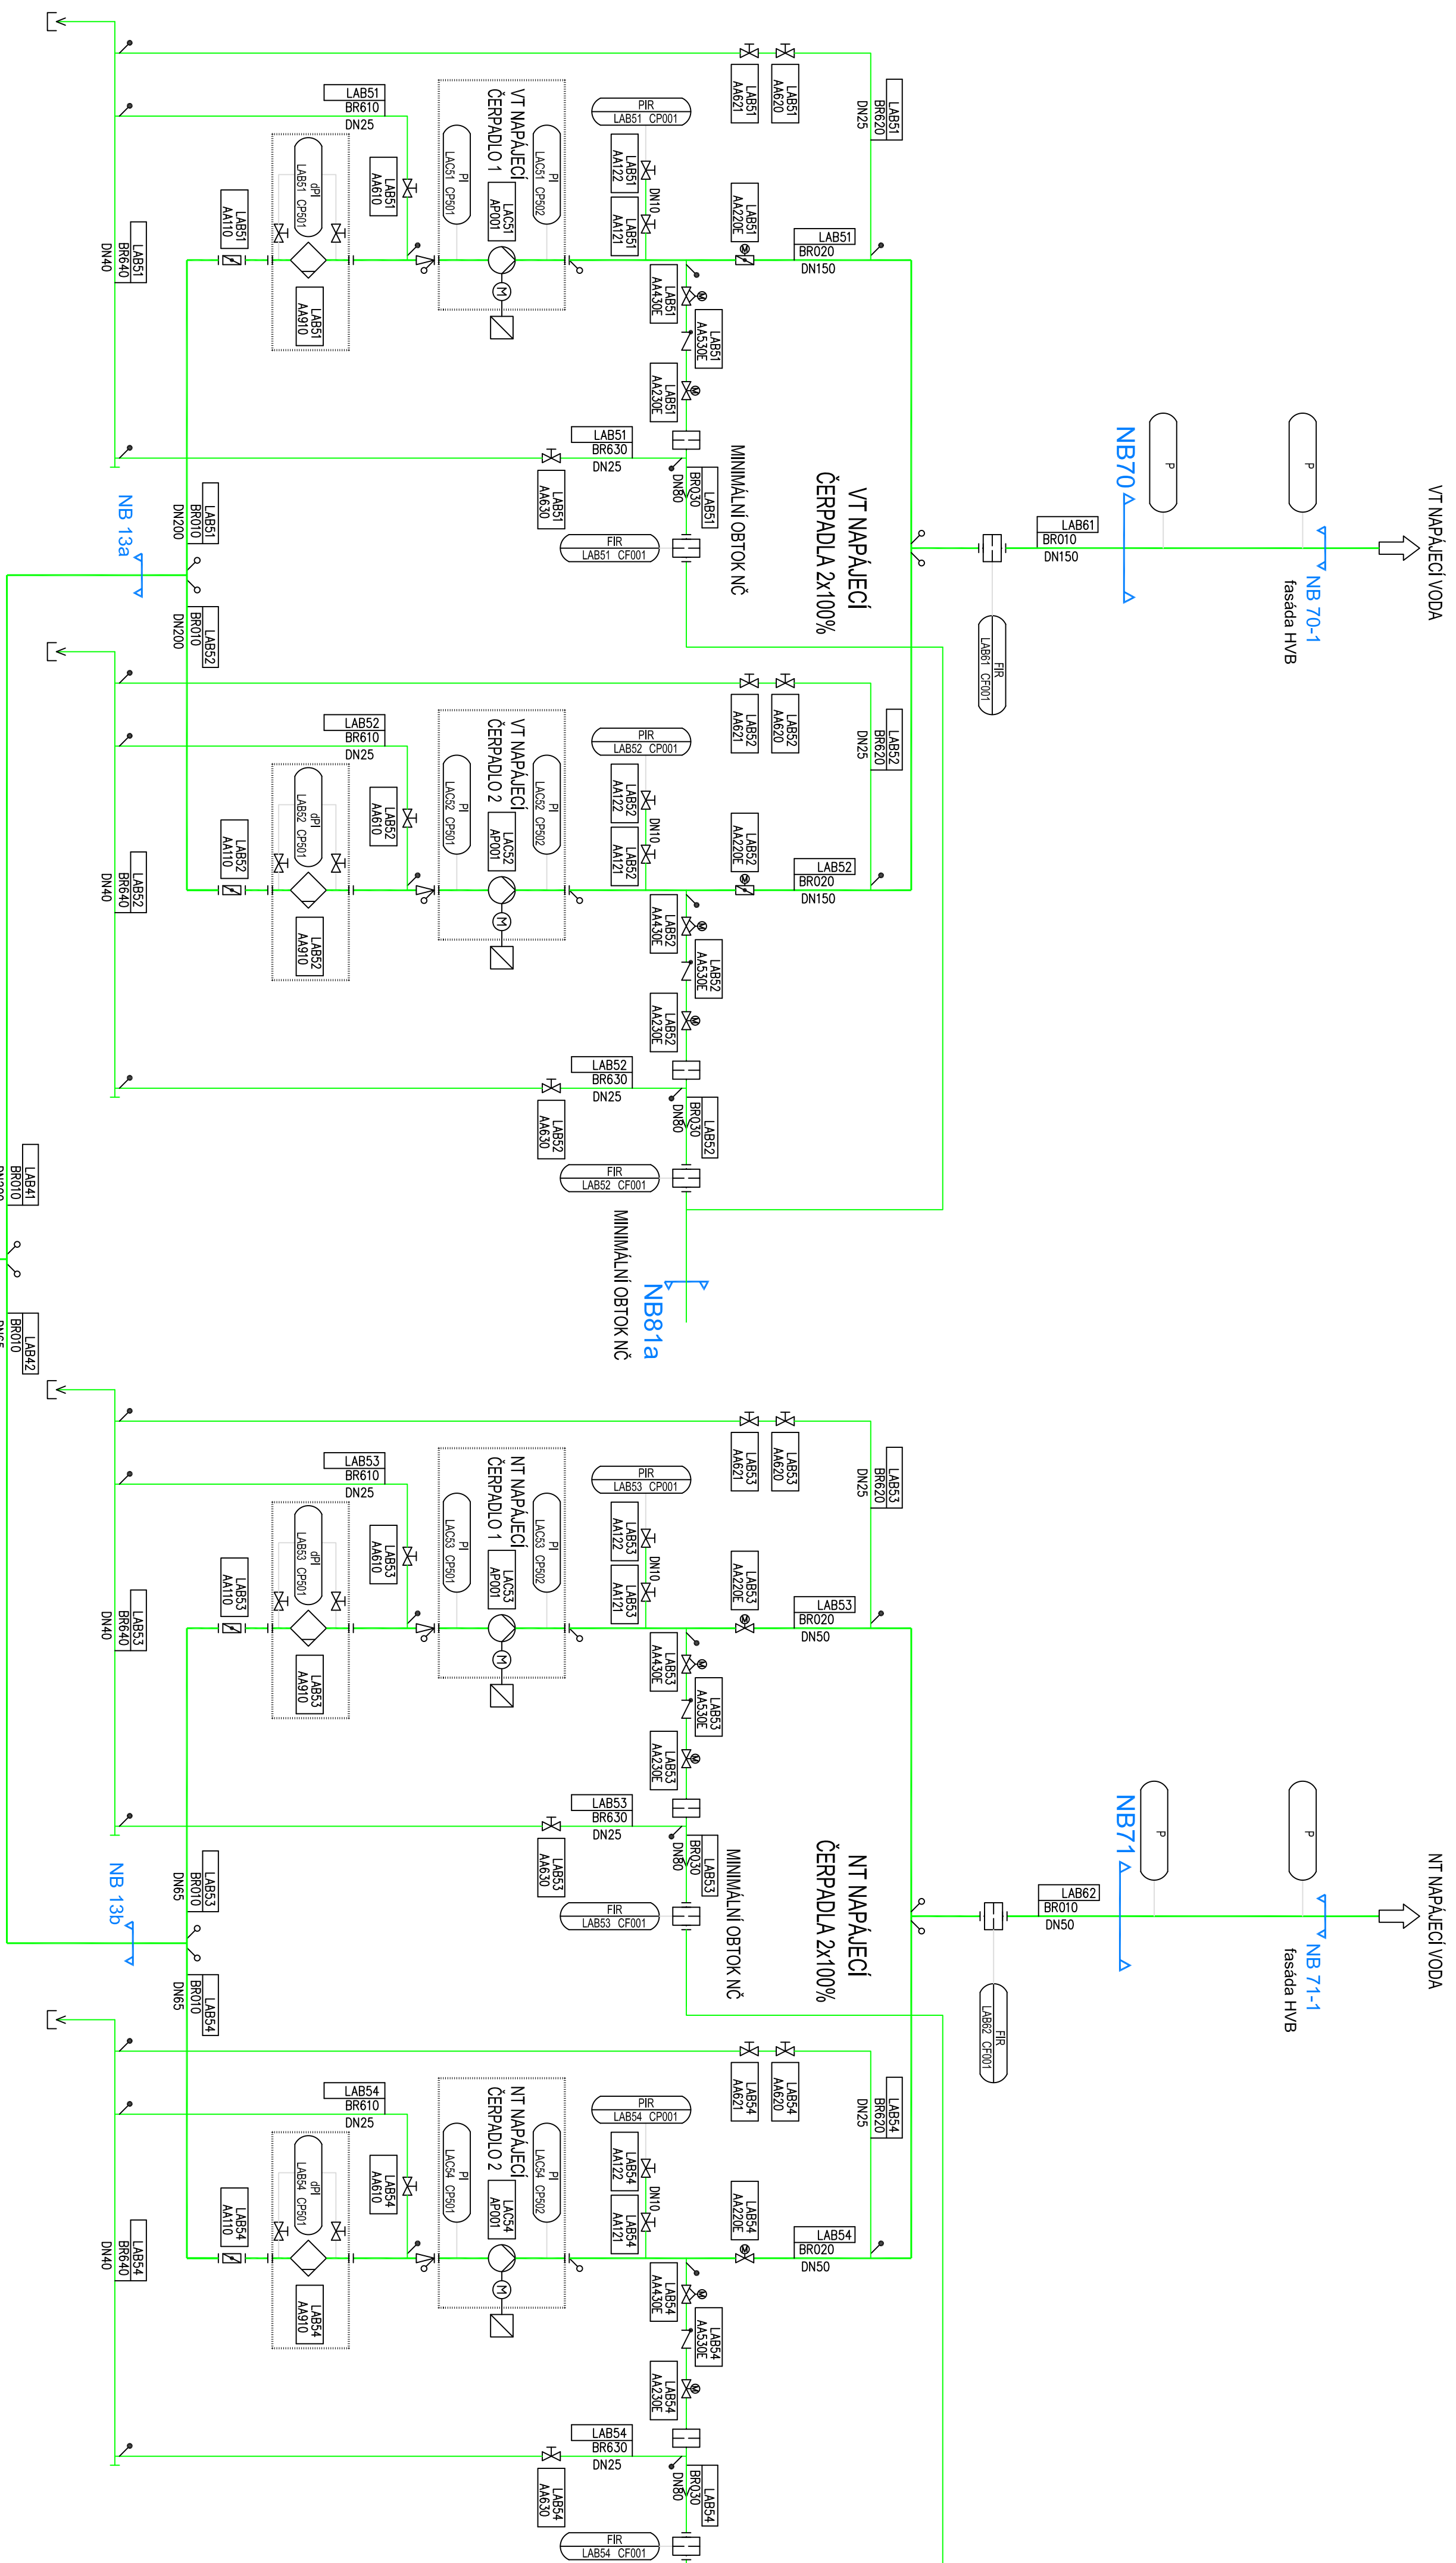


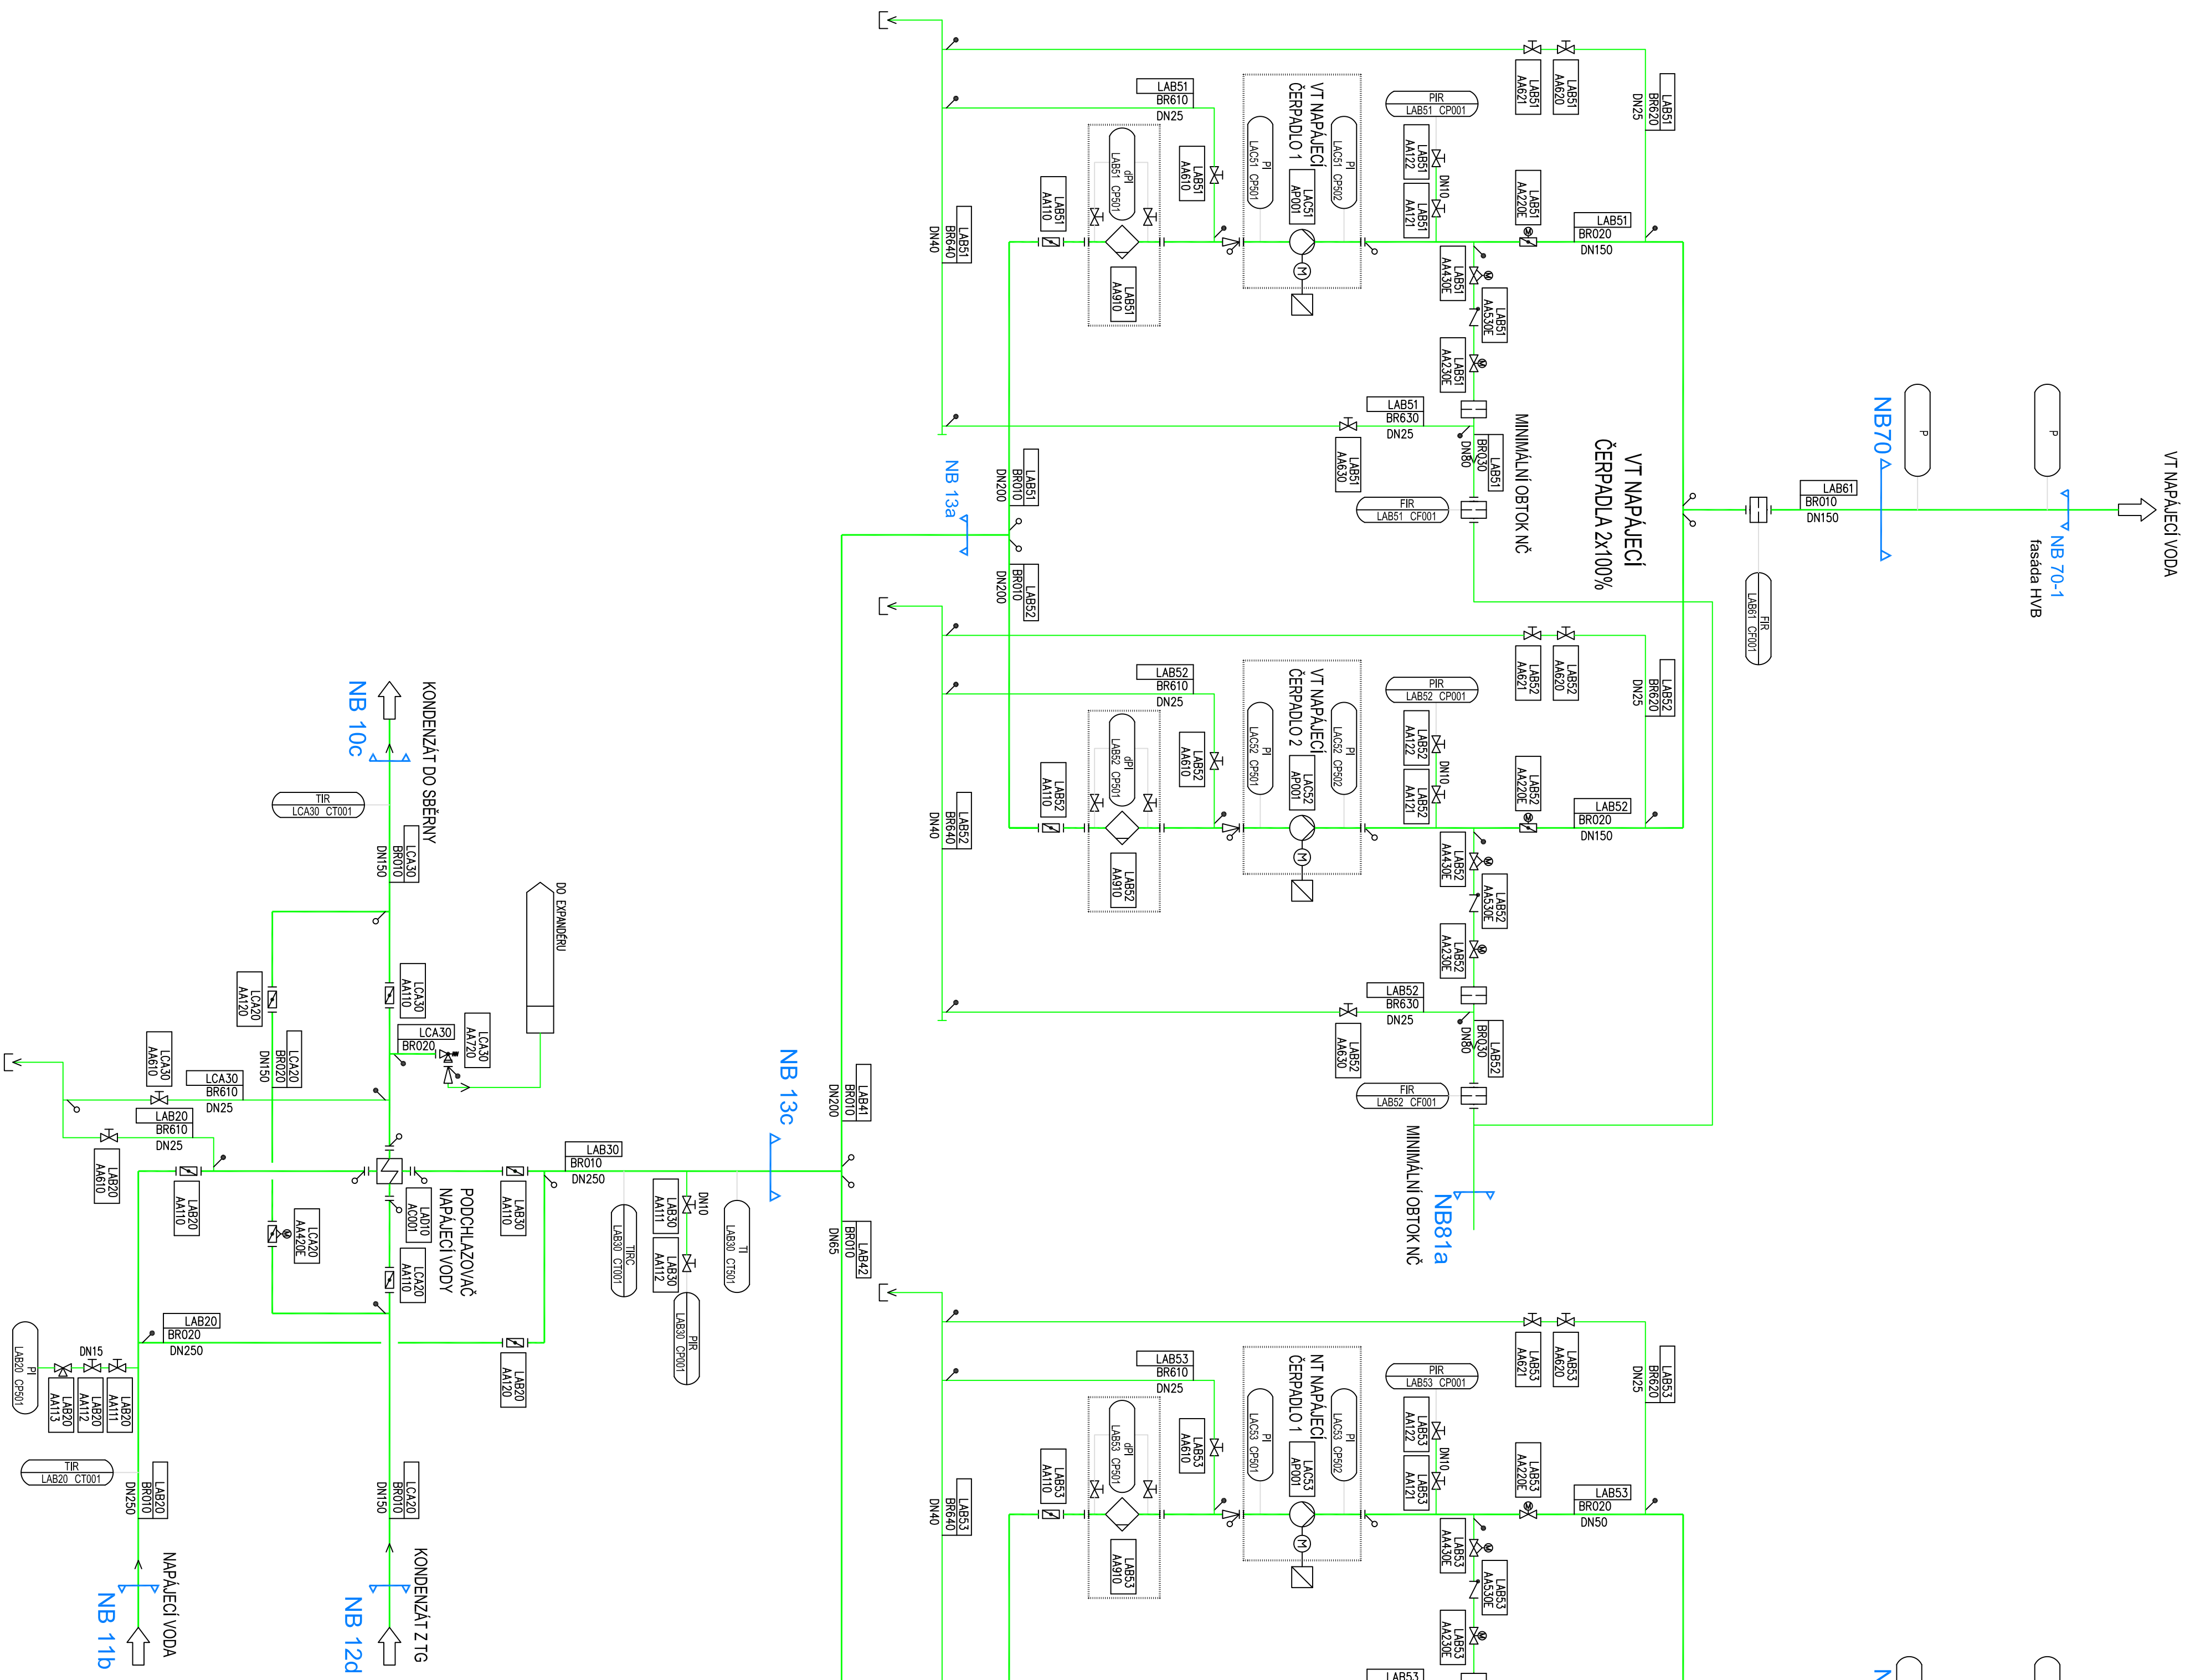

POZNÁMKY

NB 11b označení napojovacího bodu

hranice dila

[illegible]