

LEGENDA SÍTÍ:

- CETIN NEZAMĚŘENÝ
- CETIN PODZEMNÍ
- ČEZ - NN NADZEMNÍ
- ČEZ - NN PODZEMNÍ
- ČEZ - VN NADZEMNÍ
- ČEZ - NOVÉ VEDENÍ NN PODZEMNÍ (SO 402)
- GASNET - PLYN STL
- ŠPVS - KANALIZACE DEŠŤOVÁ
- ŠPVS - KANALIZACE SPLAŠKOVÁ
- ŠPVS - VODOVOD
- OBEČ - DEŠŤOVÁ KANALIZACE - PVC DN500 (SO 301)
- CETIN - PŘELOŽKA KABELU (SO 403)
- CETIN - NOVÁ CHRÁNIČKA (SO 403)
- PŘÍPOJKA PVC DN150
- DRENÁŽ HDPE DN150
- OBEČ - KABEL VO PODZEMNÍ (SO 401)
- OBEČ - NOVÁ CHRÁNIČKA (SO 401)

STAVEBNÍ OBJEKTY:

- SO 101 - CHODNÍK
- SO 201 - LÁVKA PŘES LOSINKU
- SO 301 - ODVODNĚNÍ DOPRAVNÍCH PLOCH
- SO 401 - VEŘEJNÉ OSVĚTLENÍ
- SO 402 - PŘELOŽKA VEDENÍ NN
- SO 403 - ZÁSAH DO ZAŘÍZENÍ CETIN

KATASTRÁLNÍ ÚZEMÍ:

- HRANICE PARCEL K.Ú. RAPOTÍN
- PARCELNÍ Č. DOTČENÉHO POZEMKU
- VLASTNÍK
- TRVALÝ ZÁBOR
- VYNĚTÍ ZE ZPF
- VLASTNÍK SOUSEDNÍHO POZEMKU
- KÁCENÍ STROMU
- STROMY BUDOU VYKÁCENY V RAMCI DEMOLICE DOMU č.p. 147

LEGENDA PLOCH

- CHODNÍK - BETONOVÁ DLAŽBA 10x20 CM, TL. 6 CM ŠEDÁ - kce 1a
- CHODNÍK - HMATOVÝ KONTRAST - BET. DLAŽBA 20x20 CM BEZ FAZETY, TL. 6(8) CM, ŠEDÁ - kce 2
- VJEZDY, CHODNÍK V MÍSTĚ VJEZDU - BETONOVÁ DLAŽBA 10x20 CM, TL. 8 CM ŠEDÁ - kce 2
- CHODNÍK - BEZPEČNOSTNÍ ODSTUP Z ŽULOVÉ KOSTKY 10/10/10 CM - kce 1b
- VJEZD - BETONOVÁ DLAŽBA 10x20 CM, TL. 8 CM ŠEDÁ - neuznatelný náklad - kce 2
- HMATNÁ DLAŽBA - BETONOVÁ DLAŽBA S VÝSTUPKY 10x20 CM, TL. 6/8 CM, ČERVENÁ - kce 2
- HMATNÁ DLAŽBA - BETONOVÁ DLAŽBA S VÝSTUPKY 10x20 CM, TL. 6/8 CM, BILÁ - kce 2
- HMATNÁ DLAŽBA - PŘEDLÁŽDĚNÍ DLAŽBOU 10/20/6 CM, BÍLÉ BARVY
- SMÍŠENÁ STEZKA - ZÁMKOVÁ DLAŽBA BEZ FAZETY TL. 6 CM, 10x20 CM, ČERVENÁ - kce 1a
- SMÍŠENÁ STEZKA - PŘEDLÁŽDĚNÍ DLAŽBOU 10x20x6 CM, ČERVENÉ BARVY
- SMÍŠENÁ STEZKA - PŘEDLÁŽDĚNÍ ŽULOVOU KOSTKOU 10/10/10 CM
- SILNICE - OBNOVA ASFALTOVÝCH VRSTEV - kce 4
- SILNICE - PLNÁ KONSTRUKCE ASFALTOBETON - neuznatelný náklad - kce 5
- KOMUNIKACE - PLNÁ KONSTRUKCE ASFALTOBETON - neuznatelný náklad - kce 6
- VJEZD - ŽIVČNÝ RECYKLÁT - kce 3
- LÁVKA - ŽELEZOBETON
- KAČÍREK
- OKAMENOVÁNÍ - DLAŽBA Z LOMOVÉHO KAMENE DO BETONU
- KOMPOZITNÍ POCHOZÍ ROŠT
- VEGETACE - OHUMUSOVÁNÍ
- VEŘEJNÉ OSVĚTLENÍ
- výška sloupů 3 m

KLAD LISTŮ


Povolení provádět stavby nebo terénní úpravy
Chodník, propojení ul. U Losinky - cyklostezka ul. Jesenícká
v silničním ochranném pásmu sil. č. .../144
za účelem
povoleno rozhodnutím Krajského úřadu Olomouckého kraje
správního úřadu ze dne: 18. 1. 2024
č.j.: KUOK 9724/2024

Ražňko, podpis:



Výškový systém: B.p.v.
Souřadnicový systém: S-JTSK

VEDOUcí PROJEKTU		ZODPOVĚDNÝ PROJEKTANT	VYPRACOVAL	Ing. Linda SMÍTALOVÁ, IČO 74276361 Rokyčanova 781/13 Olomouc 77900 +420 777 829 795 smitalova@atelis.eu www.atelis.eu	atelis
Ing. Petr SMÍTAL ČKAIT 1202264		Ing. Linda SMÍTALOVÁ ČKAIT 1201908	Ing. Aigul MAKAROVA		
STAVEBNÍK		OBEČ RAPOTÍN			
KRAJ		OLOMOUCKÝ	MÍSTO	K.Ú. RAPOTÍN	
AKCE		CHODNÍK, PROPOJENÍ UL. U LOSINKY - CYKLOSTEZKA UL. JESENICKÁ		ZAKÁZKOVÉ ČÍSLO	2023011
				FORMÁT	5 x A4
				DATUM	06/2023
				STUPEŇ	DUSP+PDPS
				MĚŘÍTKO	1:250
				ČÍSLO PŘÍLOHY	C.3a
				ČÍSLO SOUPRAVY	

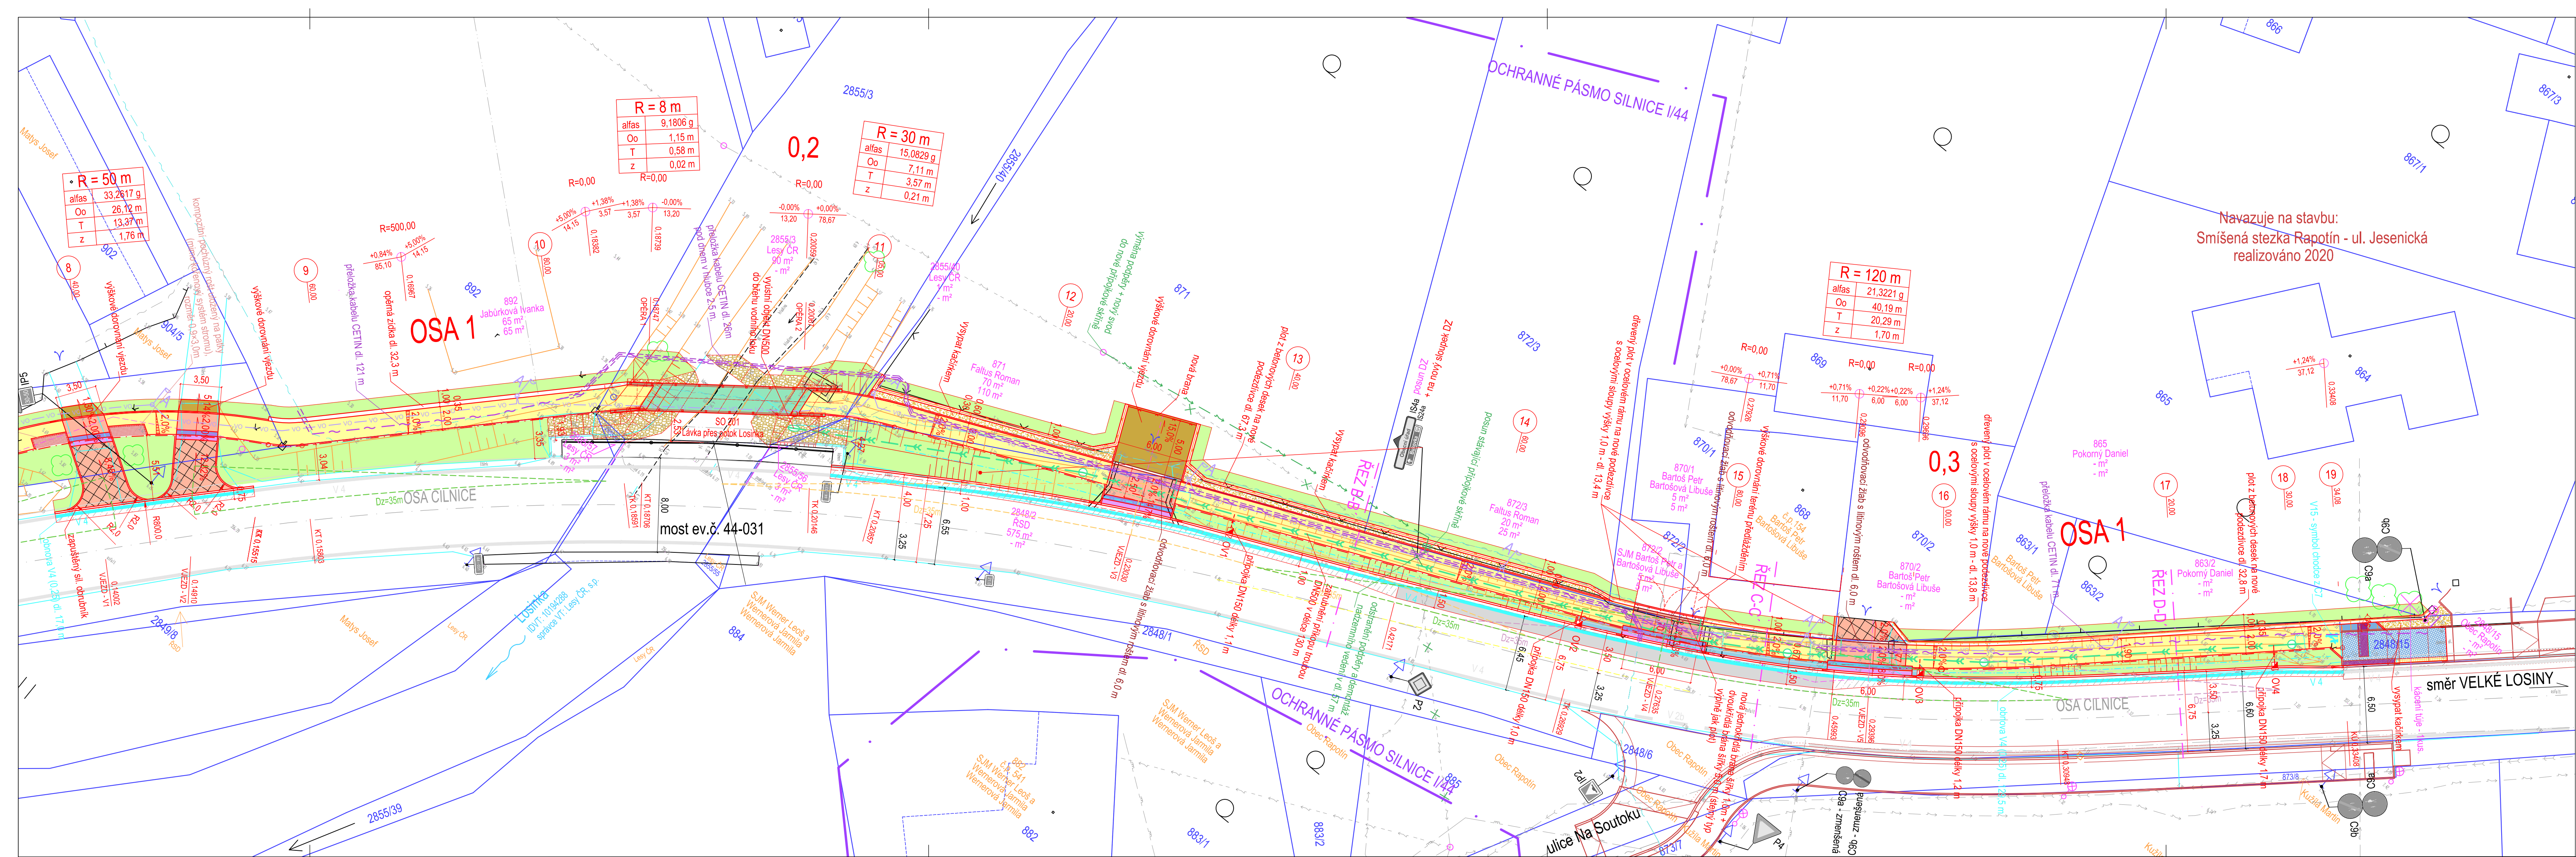

LEGENDA SÍTÍ:

- CETIN NEZAMĚŘENÝ
- CETIN PODZEMNÍ
- ČEZ - NN NADZEMNÍ
- ČEZ - NN PODZEMNÍ
- ČEZ - VN NADZEMNÍ
- ČEZ - NOVÉ VEDENÍ NN PODZEMNÍ (SO 402)
- GASNET - PLYN STL
- OBEC - DEŠŤOVÁ KANALIZACE - PVC DN500 (SO 301)
- CETIN - PŘELOŽKA KABELU (SO 403)
- CETIN - NOVÁ CHRÁNIČKA (SO 403)
- PŘÍPOJKA PVC DN150
- DRENÁŽ HDPE DN150
- OBEC - KABEL VO PODZEMNÍ (SO 401)
- OBEC - NOVÁ CHRÁNIČKA (SO 401)

STAVEBNÍ OBJEKTY:

- SO 101 - CHODNÍK
- SO 201 - LÁVKA PŘES LOSINKU
- SO 301 - ODVODNĚNÍ DOPRAVNÍCH PLOCH
- SO 401 - VEŘEJNÉ OSVĚTLENÍ
- SO 402 - PŘELOŽKA VEDENÍ NN
- SO 403 - ZÁSAH DO ZAŘÍZENÍ CETIN

KATASTRÁLNÍ ÚZEMÍ:

- HRANICE PARCEL K.Ú. RAPOTÍN
- PARCELNÍ Č. DOTČENÉHO POZEMKU
- VLASTNÍK
- TRVALÝ ZÁBOR
- VÝMĚTI ZE ZPF
- VLASTNÍK SOUSEDNÍHO POZEMKU
- KÁCENÍ STROMU
- STROMY BUDOU VYKÁCENY V RAMCI DEMOLICE DOMU čp. 147

LEGENDA PLOCH

- CHODNÍK - BETONOVÁ DLAŽBA 10x20 CM, TL. 6 CM ŠEDÁ - koe 1a
- CHODNÍK - HMATOVÝ KONTRAST - BET. DLAŽBA 20X20 CM BEZ FAZETY, TL. 6(8) CM, ŠEDÁ - koe 2
- VJEZDY, CHODNÍK V MÍSTĚ VJEZDU - BETONOVÁ DLAŽBA 10x20 CM, TL. 8 CM ŠEDÁ - koe 2
- CHODNÍK - BEZPEČNOSTNÍ ODSTUP Z ŽULOVÉ KOSTKY 10/10/10 CM - koe 1b
- VJEZD - BETONOVÁ DLAŽBA 10x20 CM, TL. 8 CM ŠEDÁ - neuznatelný náklad - koe 2
- HMATNÁ DLAŽBA - BETONOVÁ DLAŽBA S VÝSTUPKY 10X20 CM, TL. 6(8) CM, ČERVENÁ - koe 2
- HMATNÁ DLAŽBA - BETONOVÁ DLAŽBA S VÝSTUPKY 10X20 CM, TL. 6(8) CM, BÍLÁ - koe 2
- HMATNÁ DLAŽBA - PŘEDLÁŽDĚNÍ DLAŽBOU 10/20/6 CM, BÍLÉ BARVY
- SMÍŠENÁ STEZKA - ZÁMKOVÁ DLAŽBA BEZ FAZETY TL. 6 CM, 10X20 CM, ČERVENÁ - koe 1a
- SMÍŠENÁ STEZKA - PŘEDLÁŽDĚNÍ DLAŽBOU 10x20x6 CM, ČERVENÉ BARVY
- SMÍŠENÁ STEZKA - PŘEDLÁŽDĚNÍ ŽULOVOU KOSTKOU 10/10/10 CM
- SILNICE - OBNOVA ASFALTOVÝCH VRSTEV - koe 4
- SILNICE - PLNÁ KONSTRUKCE ASFALTOBETON - neuznatelný náklad - koe 5
- KOMUNIKACE - PLNÁ KONSTRUKCE ASFALTOBETON - neuznatelný náklad - koe 6
- VJEZD - ŽIVČINÝ RECYKLÁT - koe 3
- LÁVKA - ŽELEZOBETON
- KAČÍREK
- OKAMENOVÁNÍ - DLAŽBA Z LOMOVÉHO KAMENE DO BETONU
- KOMPOZITNÍ POCHOZÍ ROST
- VEGETACE - OHUMUSOVÁNÍ
- VEŘEJNÉ OSVĚTLENÍ výška sloupů 5 m

Povolení provádět stavby nebo terénní úpravy
Chodníku, propojení ul. U Losinky - cyklostezka ul. Jesenická
v silničním ochranném pásmu sil. č. 1/44
za účelem správného řízení
povoleno rozhodnutím Krajského úřadu Olomouckého kraje
správního úřadu ze dne: 18. 1. 2024
č.j.: KUOK 9724/2024

Razítko, podpis:
KRAJSKÝ ÚŘAD
OLOMOUCKÉHO KRAJE
odbor dopravy a silniční
Č. 1/44
Ing. Linda SMÍTALOVÁ
Ing. Alguš MAKAROVA

VEDOUcí PROJEKTU	ZODPOVĚDNÝ PROJEKTANT	VYPRACOVAL	Ing. Linda SMÍTALOVÁ, IČO 74278361 Rokytná 781/13 Olomouk 77900 +420 777 629 795 smitalova@atelis.eu www.atelis.eu
STAVEBNÍK - OBEC RAPOTÍN	KRAJ - OLOMOUCKÝ	MÍSTO - k.ú. RAPOTÍN	ZAKÁZKOVÉ ČÍSLO 2023011
AKCE	CHODNÍK, PROPOJENÍ UL. U LOSINKY - CYKLOSTEZKA UL. JESENICKÁ	FORMÁT 6 x A4	DATUM 06/2023
	KOORDINAČNÍ SITUACNÍ VÝKRES - ČÁST B	STUPĚN DUSP+PDPS	MĚŘÍTKO 1:250
		ČÍSLO PŘÍLOHY C.3b	ČÍSLO SOUPRAVY

KLAD LISTŮ

