


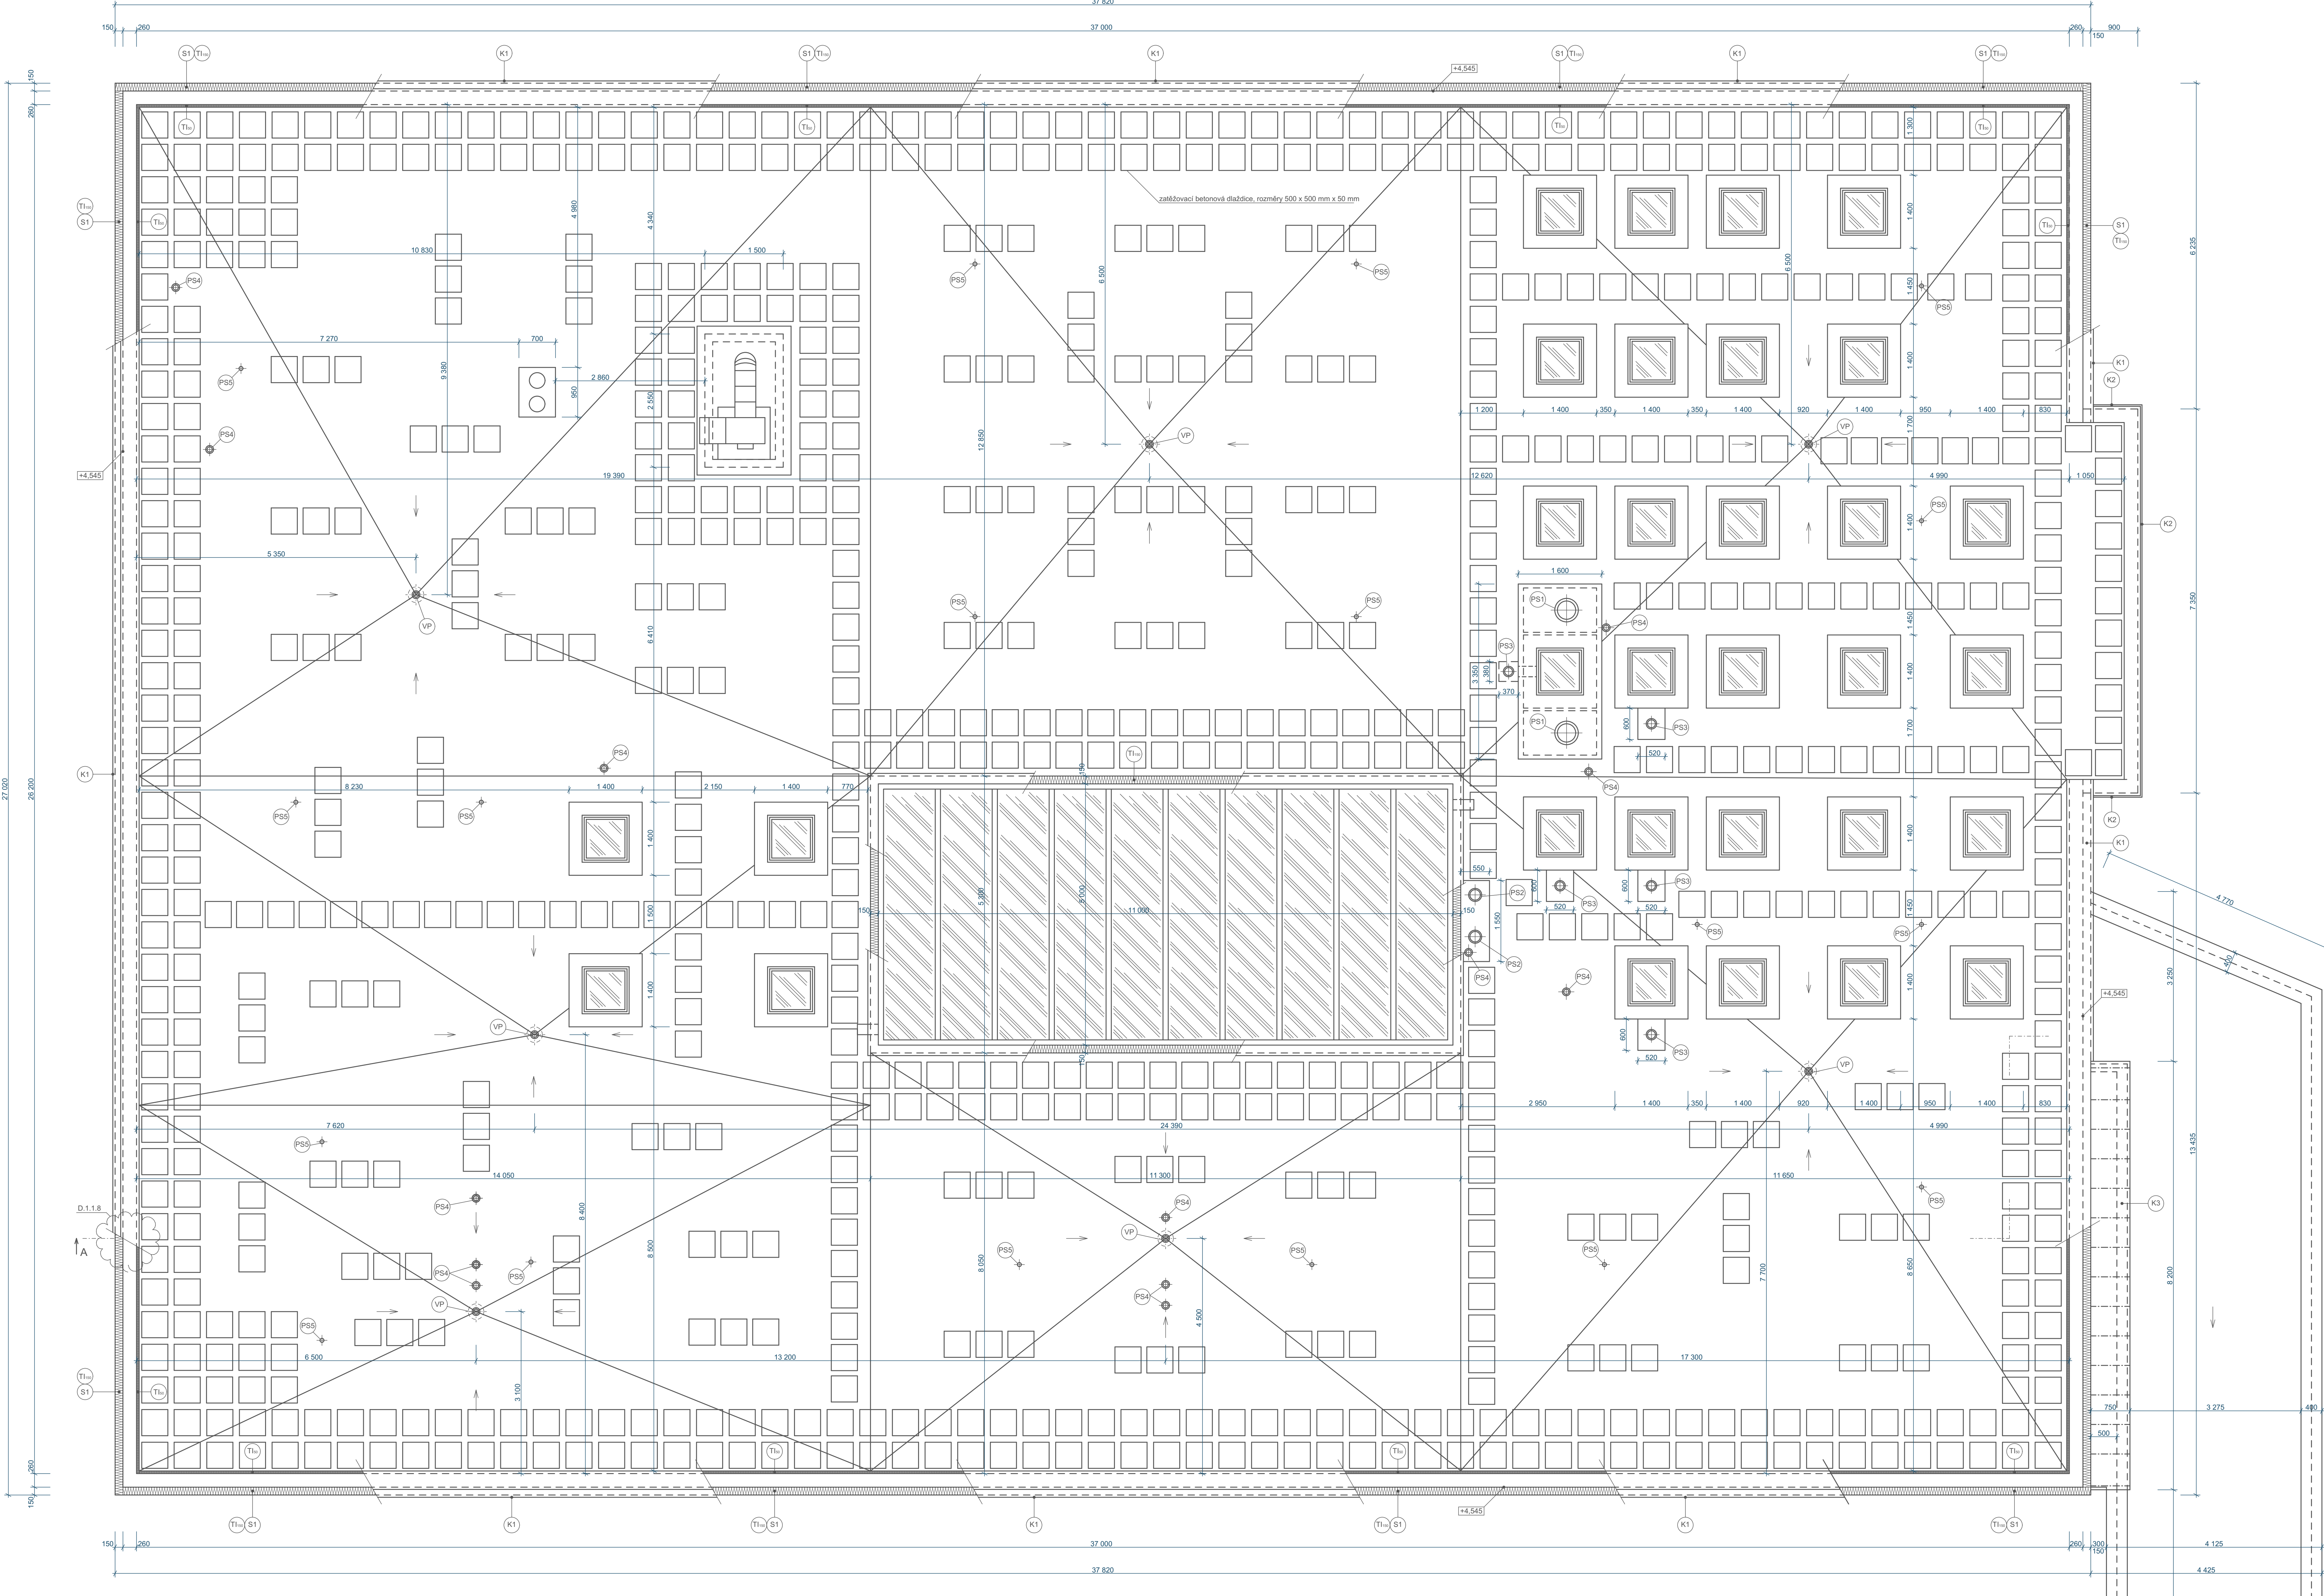

Legenda značek:

- | | |
|---|--|
| VP | střešní vpust ø100 mm |
| PS1 | odvětrávací hlavice ø450 mm |
| PS2 | odvětrávací hlavice ø250 mm |
| PS3 | odvětrávací hlavice ø200 mm |
| PS4 | ventilační komín ø150 mm |
| PS5 | odvětrávací komín ø75 mm |
| TL1 | tepelná izolace - fasádní desky z minerálních vláken, tl. 150 mm |
| TL2 | tepelná izolace z minerálních vláken, tl. 50 mm |
| S1 | skladná atyka |
| S2 | skladná střešního pláště |
| K1 | oplechování |
| K2 | |
| K3 | |
| zatlaková betonová dlaždice, rozměry 500 x 500 mm x 50 mm | |

- | | | | |
|--|--|-----------|--|
| 81 | Skúska skaly | | |
| | silikonová omka zmo-zmo | 8. 2 mm | |
| | základná náter | 8. 1 mm | |
| | penetrácia pod omítky | | |
| | (boroviny + šarmenový odstín farby omítky) | | |
| | armovací (výztužný) vrstva | | |
| | lepici tmel + silikónový výztužný kameň | 8. 150 mm | |
| | lepici materiál | | |
| | hasiaci desky z minerálnych vlákien | | |
| | deklarovaný súčiniteľ tep. vodivosti: 0,04 W/mK | | |
| | reakcia na oheň: A1 nehoľavé | | |
| | koefficient prostupnosti vodíka par: 1 | | |
| 82 | lepici tmel | 8. 5 mm | |
| | mechanická izolácia hromozvodky | | |
| | lepici tmel | | |
| | vypravenie a odšťavné povrchy | | |
| | povrchová (práva panela) | 8. 10 mm | |
| | aktívny panel | 8. 200 mm | |
| | panel s SBS modifikovaného asfaltu s nosnou vrstvou z A1 folie | 8. 3,5 mm | |
| | minerálna izolácia | 8. 50 mm | |
| | hydroizolačná fólia z modifikovaného PVC s PES výztuž | 8. 1,5 mm | |
| | Skúska stredného plášte | | |
| | hydroizolačná vrstva / mechanické kotevné | 8. 1,5 mm | |
| | hydroizolačná z modifikovaného PVC s PES výztuž | | |
| lepici materiál / horni vrstva | 8. 160 mm | | |
| stredná ľahá deska z minerálnych vlákien (MW) | | | |
| deklarovaný súčiniteľ tep. vodivosti: 0,04 W/mK | | | |
| reakcia na oheň: A1 nehoľavé | | | |
| stredná ľahá deska z minerálnych vlákien (MW) | 8. 80 mm | | |
| deklarovaný súčiniteľ tep. vodivosti: 0,039 W/mK | | | |
| reakcia na oheň: A1 nehoľavé | | | |
| spádové kúty EPS | 20 - 160 | | |
| panel s SBS modifikovaného asfaltu s nosnou vrstvou z A1 folie | 8. 3,5 mm | | |
| nosná konštrukcia z železobetónu | 8. 250 mm | | |
| omika depenventovaná | | | |

Legenda materiálů:

- zdivo
- minerální izolace
- zasklení světlíků

VYPRACOVANÉ	PROJEKTANT PRŮFESÍ	ZODP. PROJEKTANT:	Ing. Michal Mokros	AUTORIZAČNÍ PRŮFESNÍ
Bc. Tomáš Čechov			ČOÚK 1102333	
			RA, Consulting & Consulting s.r.o.	
		STUPEŇ PD:	DPS	
DATUM: 24/06/2024	INVESTOR: Město Hranice, Pernštejnské nám. 1, 753 37 Hranice			
PRŮFESNÍ				
Rekonstrukce ploché střechy Domova seniorů			MÍSTO:	Hranice
Hranice - Hospodářská budova E			STAV. ÚRAO:	Hranice
			ZAK. ČÍSLO:	
			MĚŘÍTKO:	1:50
OBŠAH:			ČÍSLO VÝHR.	D.1.1.1
Půdorys ploché střechy - stávající stav				