


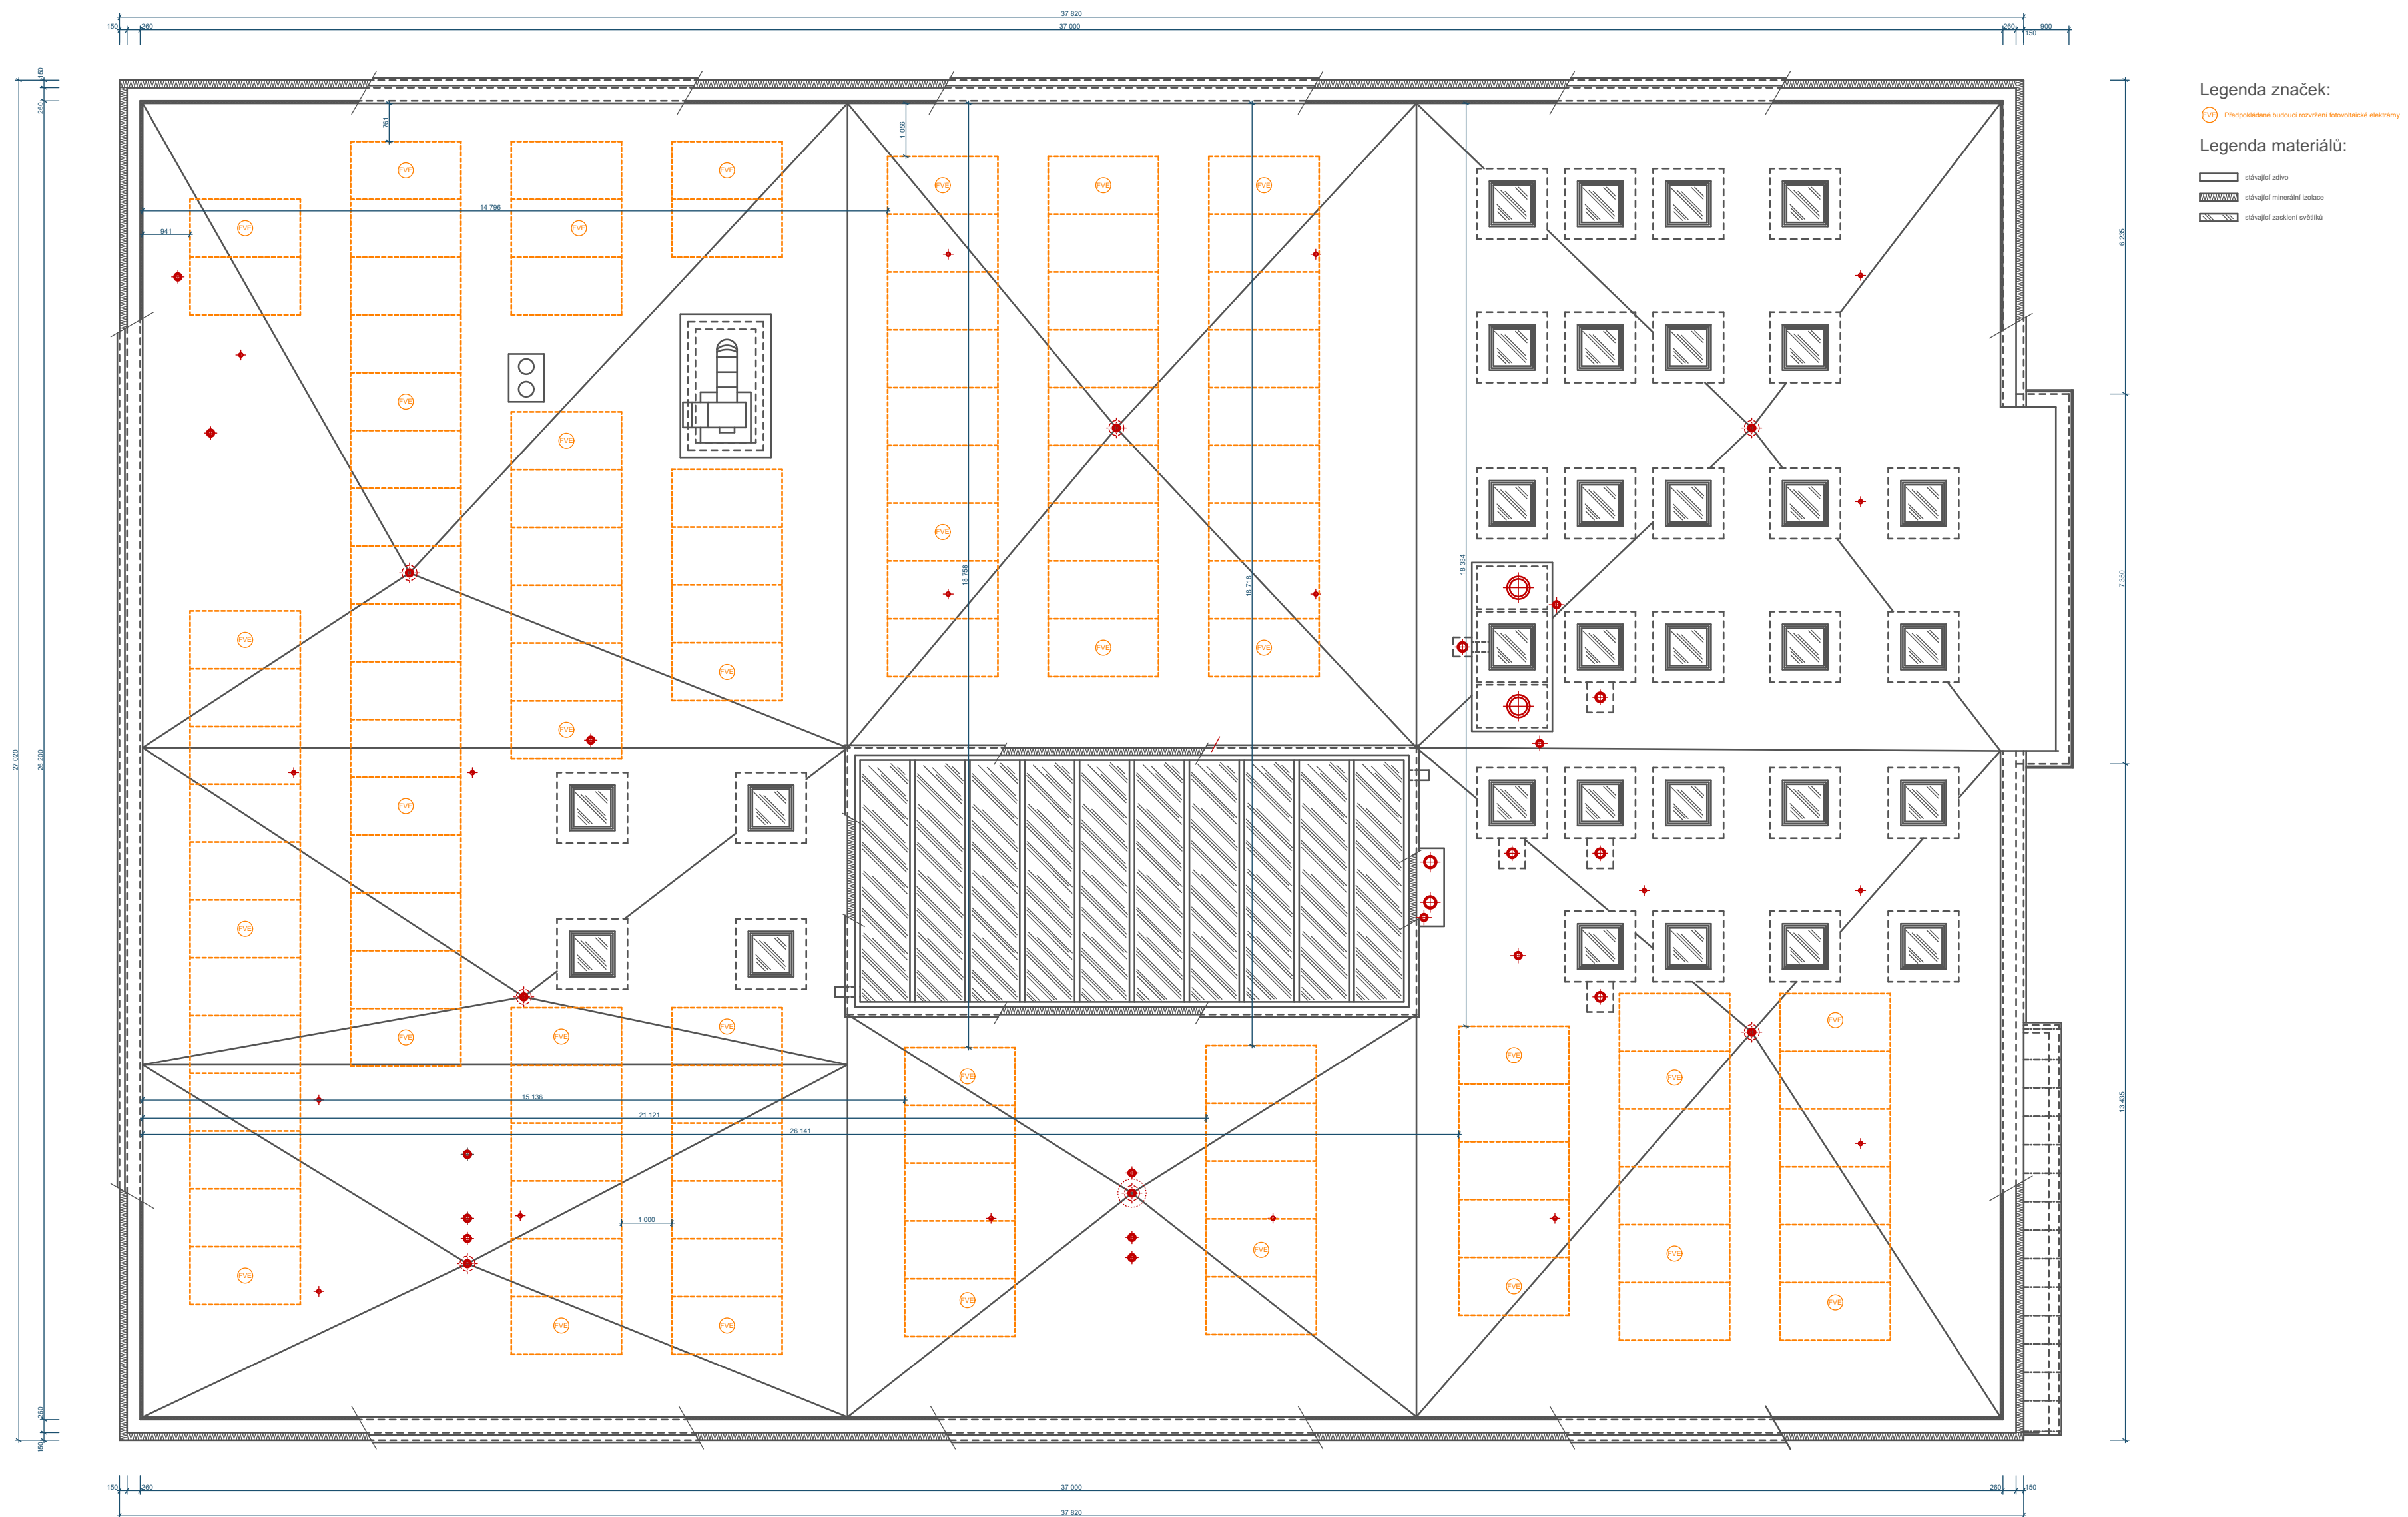

		VYPRACOVAL:	PROJEKTANT PROFESE:	ZODP. PROJEKTANT:	Ing. Michal Mokroš	- AUTORIZOVANÝ INŽENÝR		
		Bc. Tomáš Čichoř			ČKAJIT 1103353			
				STUPEŇ PD:	DPS	ML Construction & Consulting s.r.o		
DATUM: 24/06/2024		INVESTOR: Město Hranice, Pernštejnské nám.1, 753 37 Hranice						
AKCE:		Rekontrukce ploché střechy Domova seniorů Hranice - Hospodářská budova E						
OBSAH:							MISTO:	Hranice
							STAV. ÚRAD:	Hranice
							ZAK. ČÍSLO:	
							MĚŘÍTKO:	1:100
Předpokládané budoucí rozvržení fotovoltaiické elektrárny		ČÍSLO VÝKR:			D.1.1.17			