




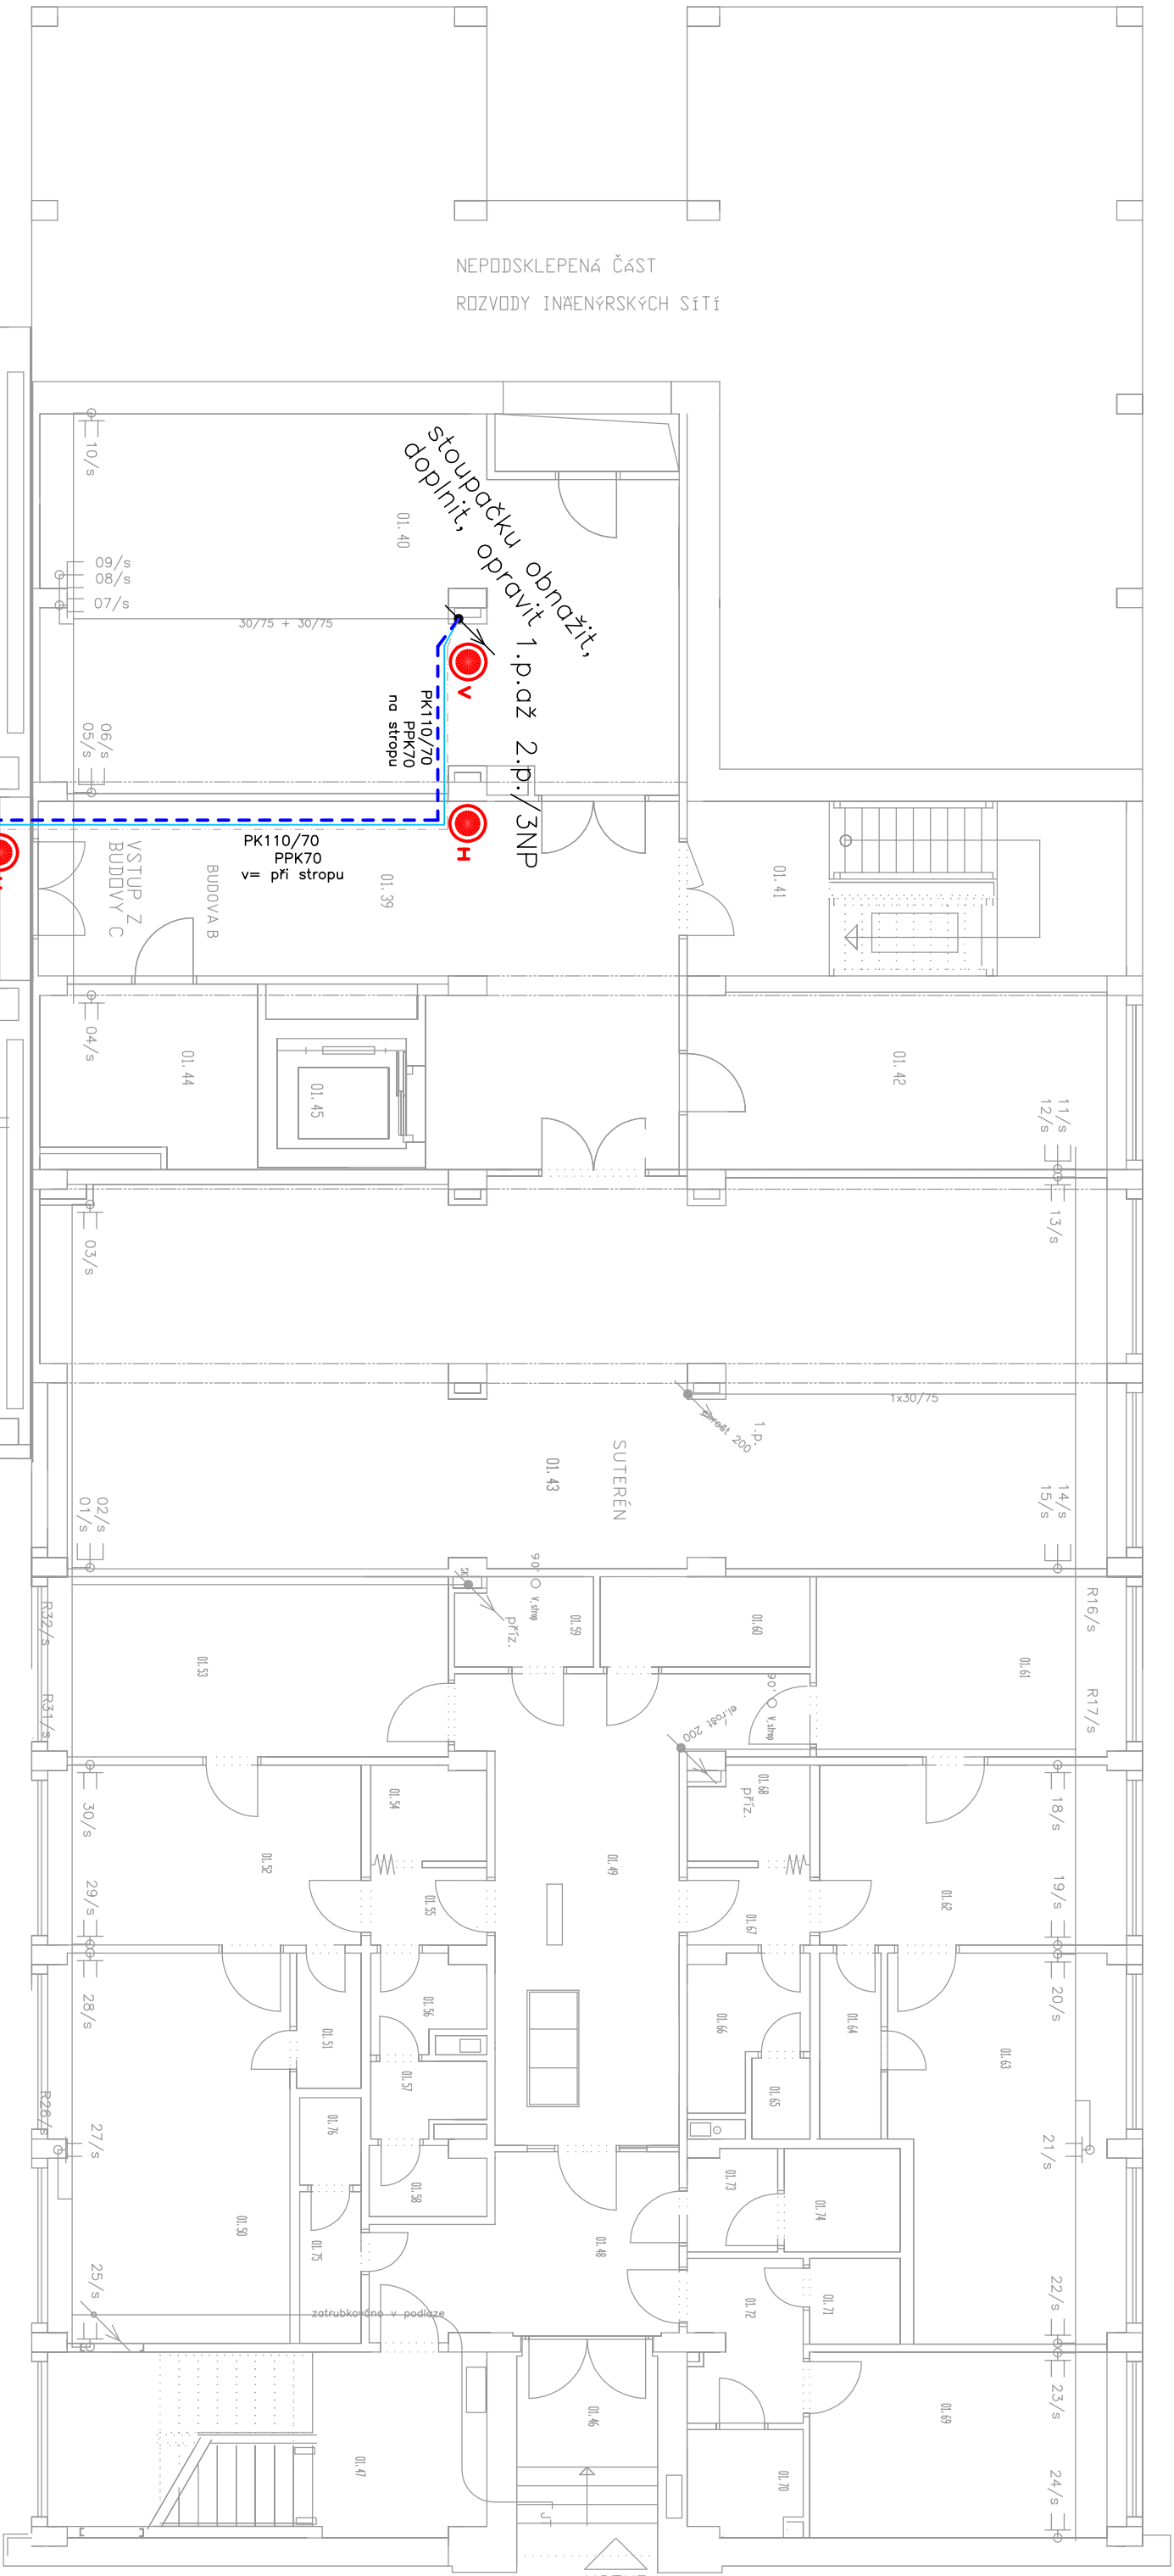

KABELAŽ TECHNOLOGIÍ
V.Č. 09.ESI-003
V.Č. 09.ESI-005

!! STÁVAJÍCÍ ROZVODY ZACHOVAT BEZ POŠKOZENÍ
!! MÍSTNOSTI IDENTIFIKOVANÝ PRO ÚČELY PROJEKTU – NEODPOVÍDÁ SKUTEČNOSTI

PROJEKTANT	EKA Ing. Lukáš Jelitka - EKA	PROJEKTANT	ALTRON OR a.s.
ČÁSTI	ČKAT 0005568 11.317.702.794 lubos@eka.cz F: 272.937.901	PROJEKTANT	Novotinská 984/138 142 21 Praha 4
VYPRACOVAL	Ing. Jelitka	VED. PROJEKTANT	
PODPIS	1-100	PODPIS	
MĚŘITNO	9.44	PODPIS	
FORMÁT	8.44	PODPIS	
INVESTOR	Obecní zřizovatel příspěvková organizace bank, pojišťovna a stavebnictví Rokodova 1225/1, 140 00 Praha 4	PODPIS	
MÍSTO STAVBY	Rokodova 1225/1, 140 00 Praha 4	PODPIS	
AKCE	Výbudování serverovny č. 3 v budově A, objektu OZP - 207	PODPIS	
ČÍSLO KOPIE	OBJEKT	ČÍSLO DOKUMENTU	
OBJEKT	BUDOVY A, C, B - SUTERÉN / 1. PP	ČÍSLO DOKUMENTU	8. 2 - 10