


LEGENDA :

- OBVOD STAVENIŠTĚ
- PRŮŘEZ NA STAVENIŠTĚ
- PROSTOR NA MEZIDEPONII VÝKOPKU
(BUDE KOORDINOVÁNO S AKCI LOM U TACHOVA, BILETÍN, VILÉMOV-ODKANALIZOVÁNÍ NA ČOV TACHOV)
- PROSTOR NA ZARÍZENÍ STAVENIŠTĚ, MEZIDEPONIE MATERIÁLU
(BUDE KOORDINOVÁNO S AKCI LOM U TACHOVA, BILETÍN, VILÉMOV-ODKANALIZOVÁNÍ NA ČOV TACHOV)
- DOTČENÉ POZEMKY STAVBOU
- HRANICE DLE KN
- STAVAJÍCÍ SEPTIK, ŽUMPA
- STAVAJÍCÍ ROZVODNA SKŘÍŇ
- STAVAJÍCÍ ZÁSUVKA 380V
- SPLAŠKOVÁ KANALIZACE (SVODY SVEDENÉ DO SEPTIKU, ŽUMPY, DČOV)
- NAVROVÁNE INŽENÝRSKÉ SÍTĚ
- SPLAŠKOVÁ TLAKOVÁ KANALIZACE (PD LOM U TACHOVA, BILETÍN, VILÉMOV
ODKANALIZOVÁNÍ NA ČOV TACHOV)
- TLAKOVÁ KANALIZAČNÍ PŘÍPOJKA
- GRAVITAČNÍ KANALIZAČNÍ PŘÍPOJKA
- TLAKOVÁ KANALIZAČNÍ PŘÍPOJKA – ČERPACÍ SACHTA
- TLAKOVÁ KANALIZAČNÍ PŘÍPOJKA – OVLADACÍ SKŘÍŇKA
- TLAKOVÁ KANALIZAČNÍ PŘÍPOJKA – ELEKTRO ROZVODY NN

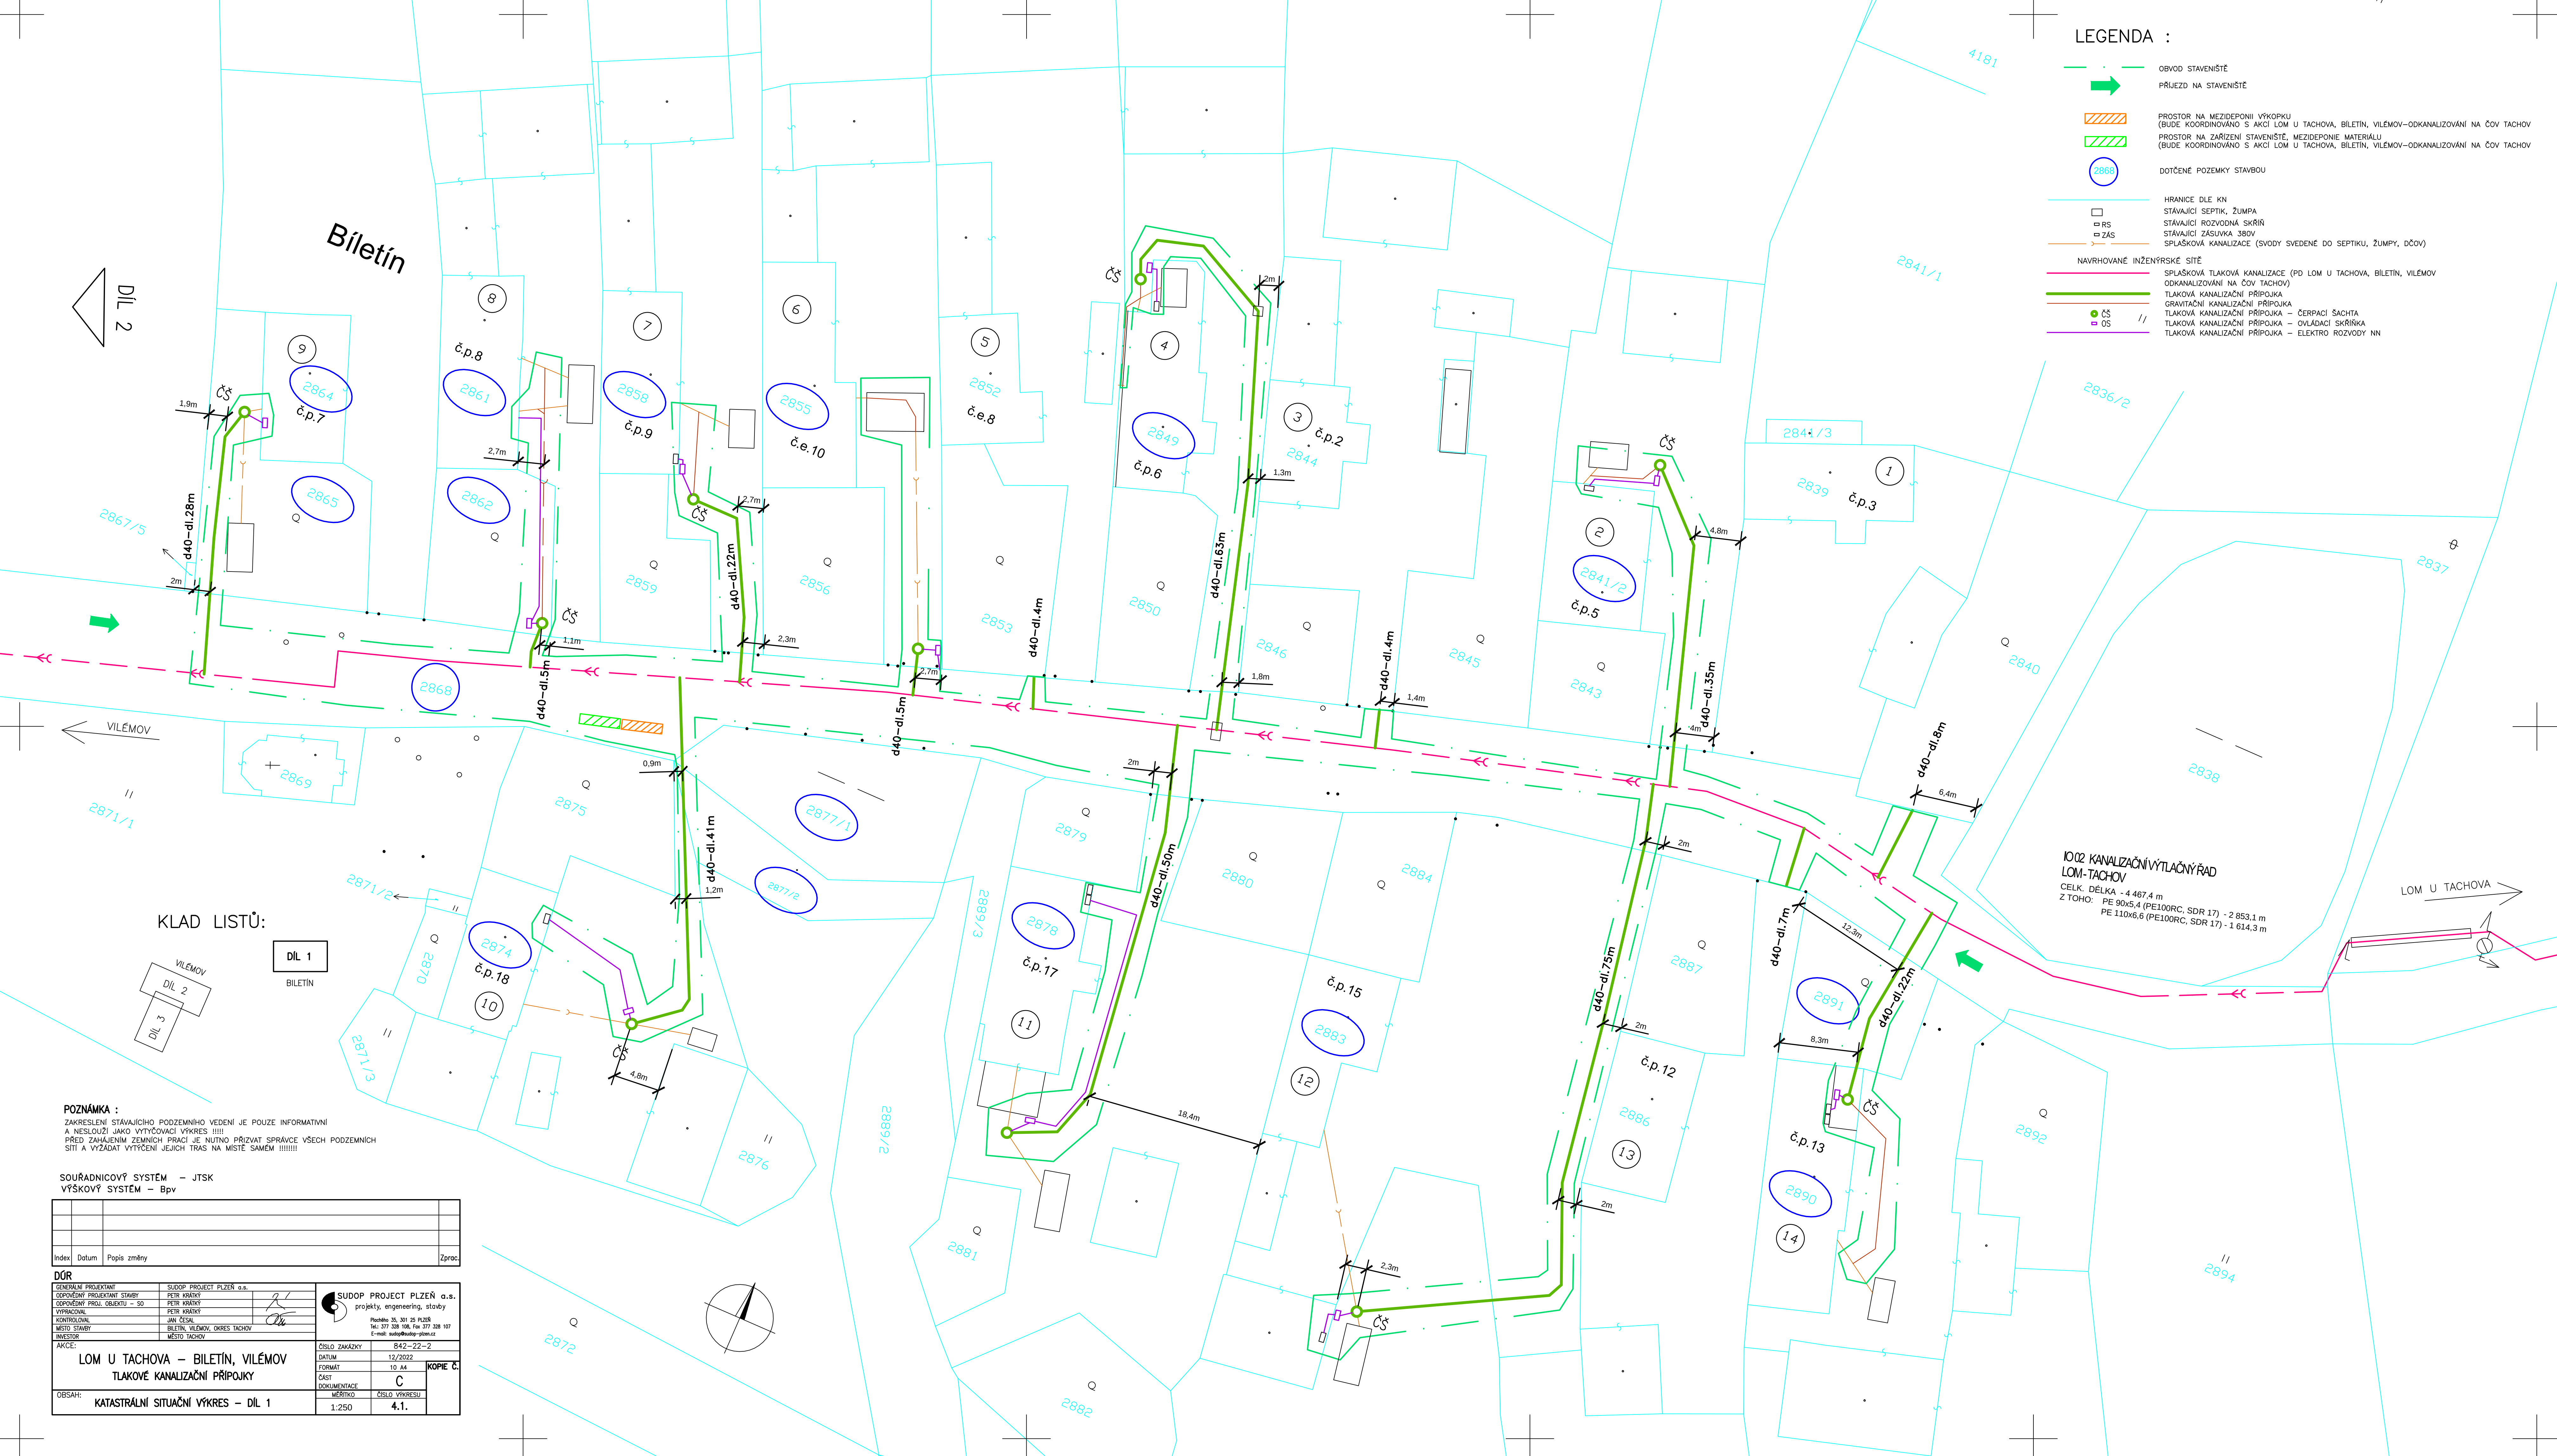

POZNÁMKA :
ZAKRESLENÍ STAVAJÍCÍHO PODZEMNÍHO VEDENÍ JE POUZE INFORMATIVNÍ
A NESLOUŽÍ JAKO VYTÝČOVACÍ VÝKRES !!!
PŘED ZAHÁJENÍM ZEMNÍCH PRACÍ JE NUTNÉ PŘIZVAT SPRÁVCE VŠECH PODZEMNÍCH
SÍTÍ A VYŽADAT VYTÝČENÍ JEJICH TRAS NA MÍSTĚ SAMÉM !!!!!!!

SOUŘADNICOVÝ SYSTÉM – JTSK
VÝŠKOVÝ SYSTÉM – BpV

Index	Datum	Popis změny			Zprac.
DŮR					
GENERÁLNÍ PROJEKTANT		SUDOP PROJECT PLZEŇ a.s.			
COOPROJEKT PROJEKTANT STAVBY		Petr Kratky			
COOPROJEKT PROJ. OBJEKTU – SO		Petr Kratky			
VÝKROVÁKAL		Jan Čížal			
KONTROLOVAL		Biletín, Vilémov, okres Tachov			
MÍSTO STAVBY		Město Tachov			
INVESTOR		Město Tachov			
AKCE:		LOM U TACHOVA – BILETÍN, VILÉMOV TLAKOVÉ KANALIZAČNÍ PŘÍPOJKY			
OBSAH:		KATASTRÁLNÍ SITUÁČNÍ VÝKRES – DIL 1			
		ČÍSLO ZÁKAZKY		842-22-2	
		DATUM		12/2022	
		FORMAT		A4	
		ČÁST		C	
		DOKUMENTACE		ČÍSLO VÝKRESU	
		1:250		4.1.	
				KOPIE Č.	