



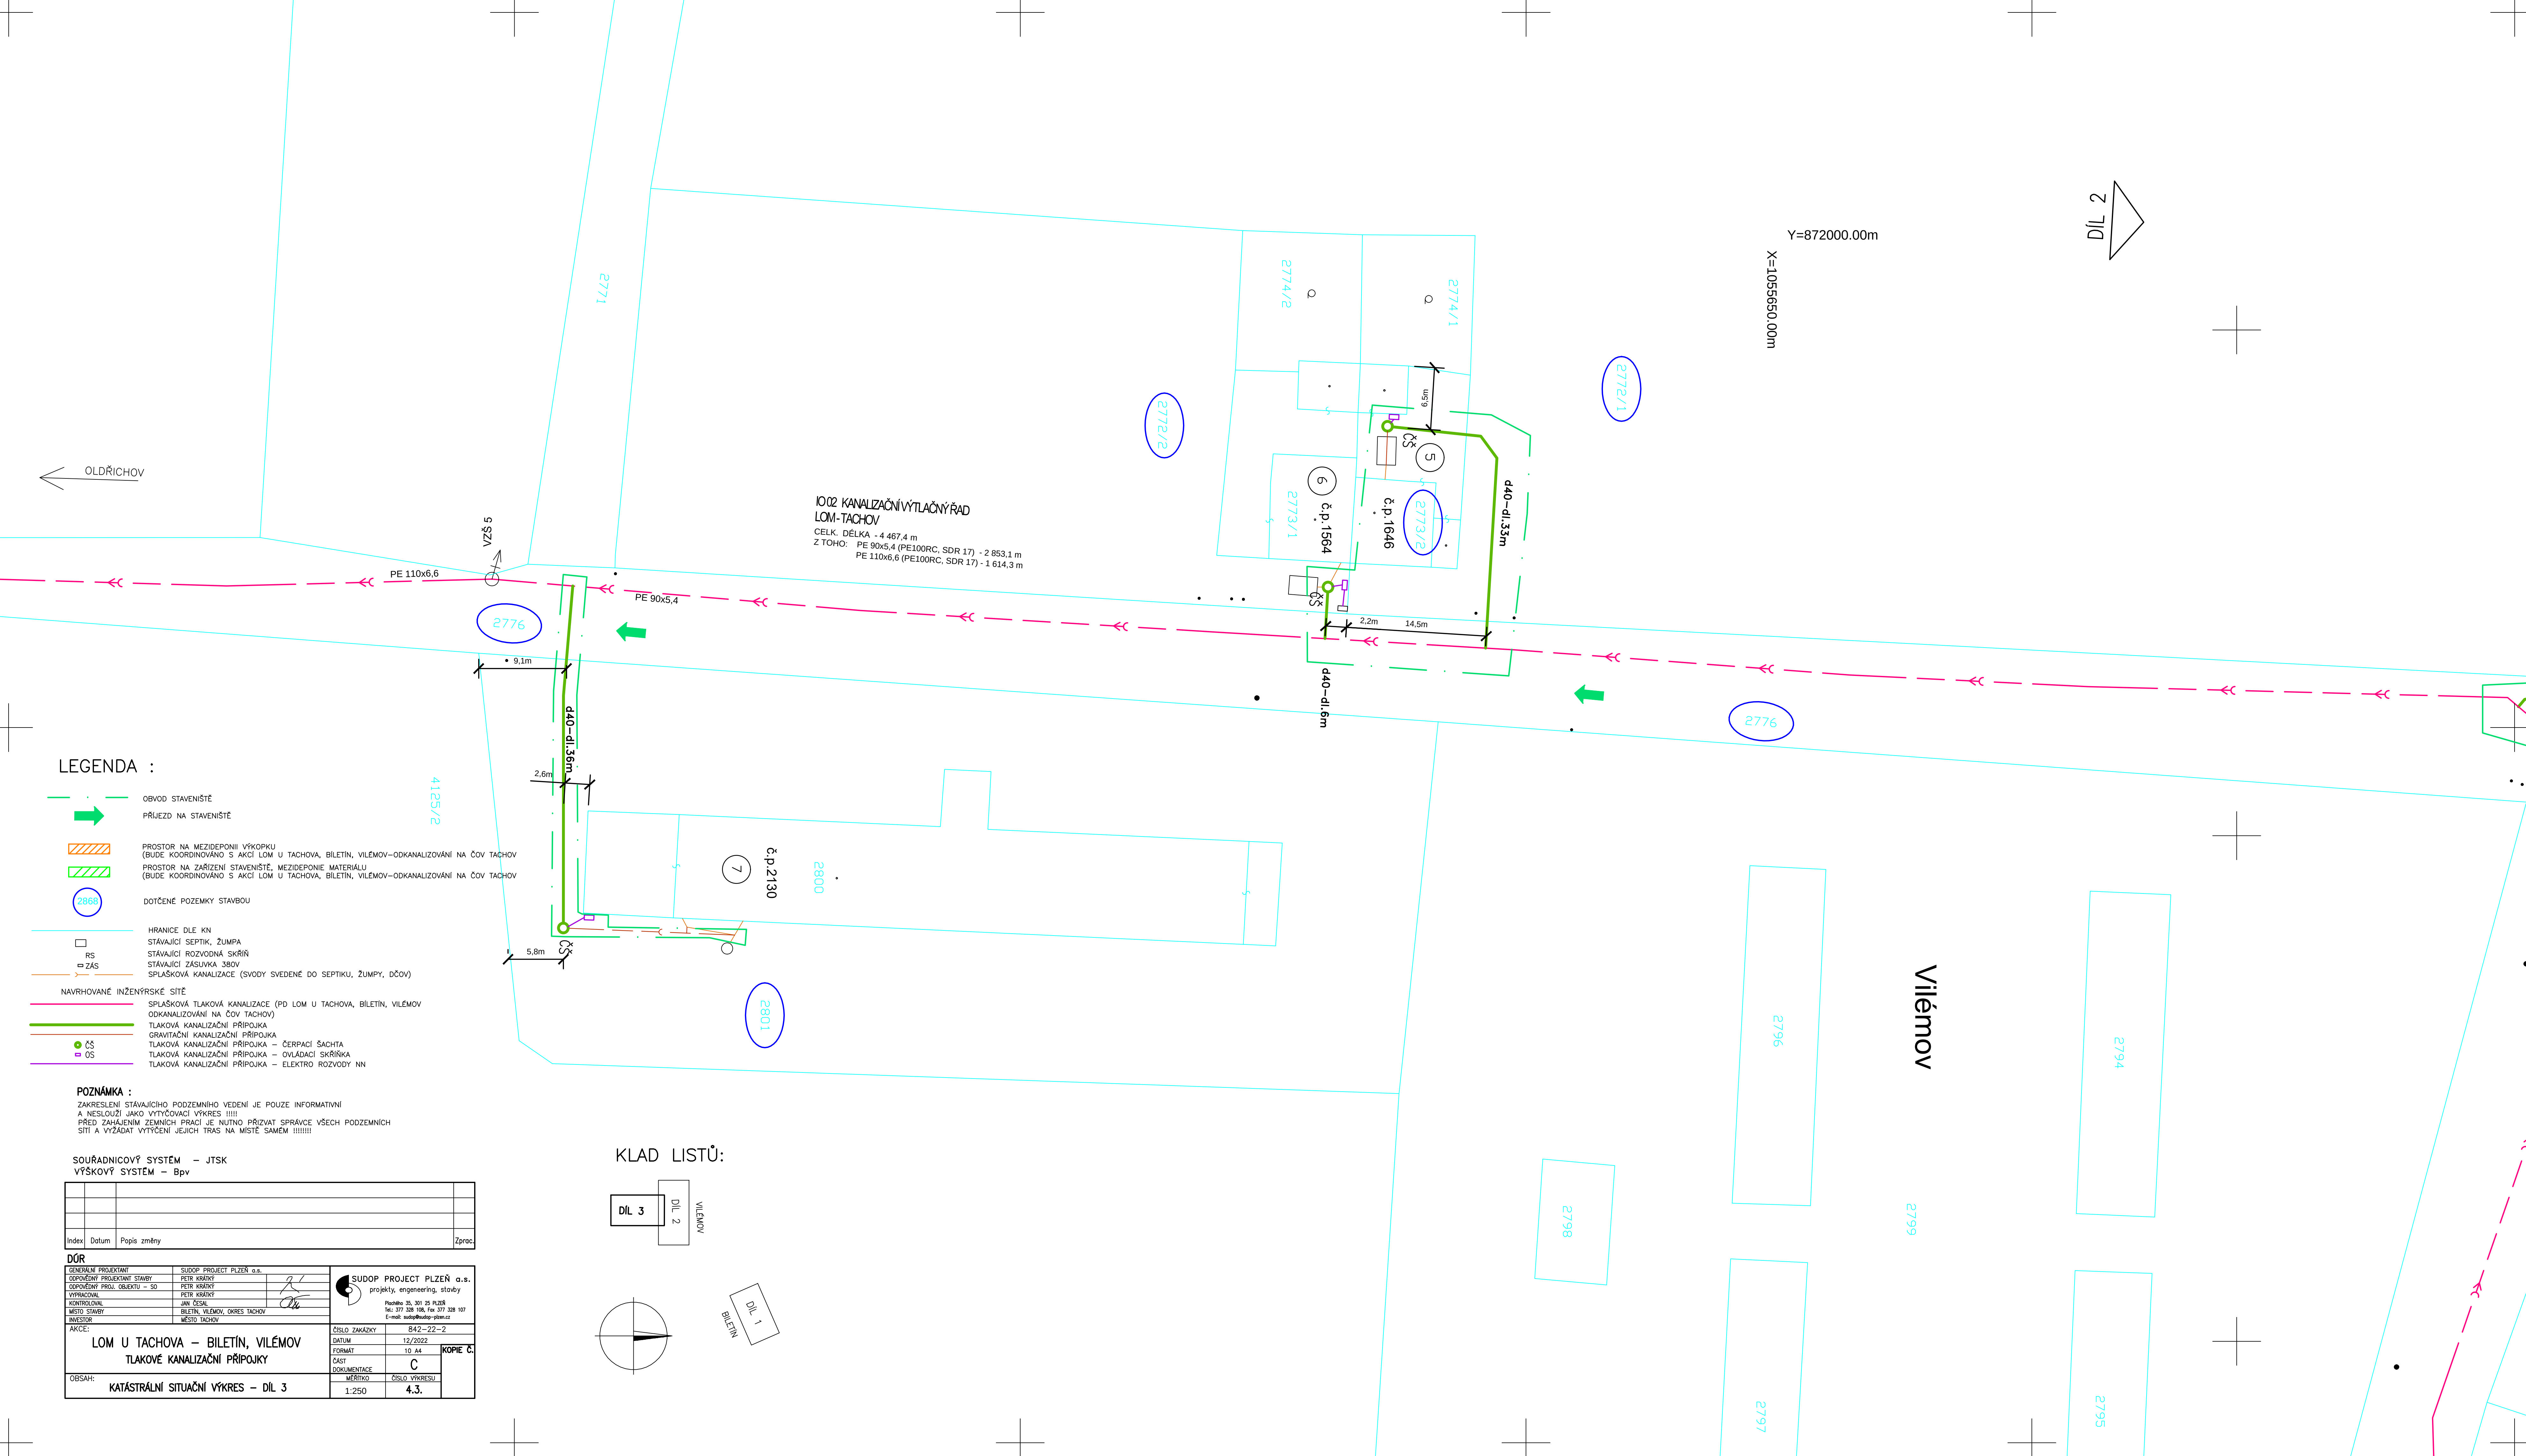

LEGENDA :

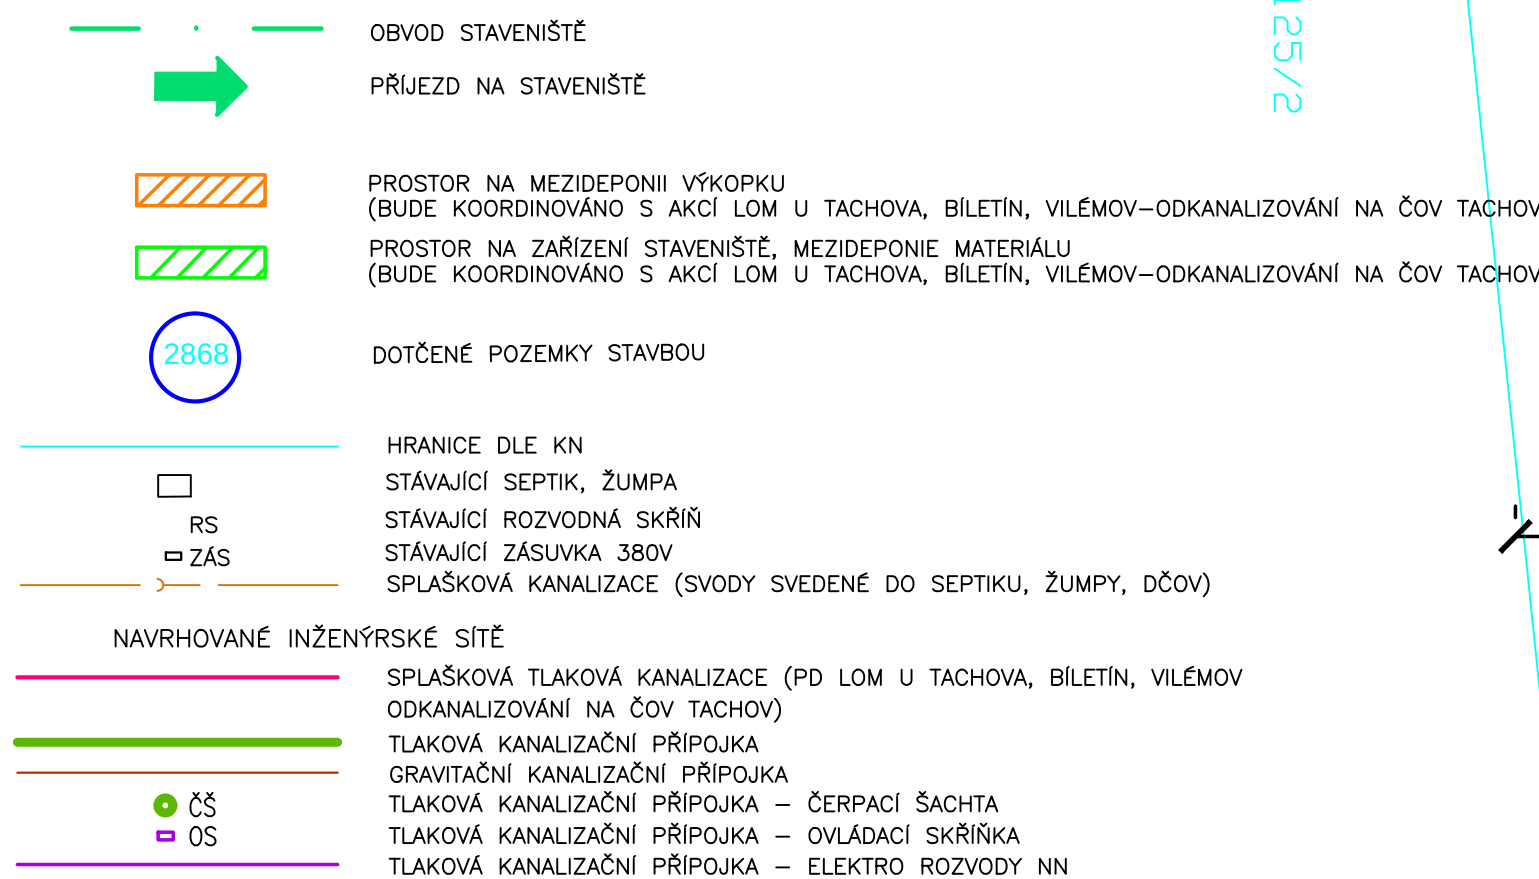

POZNÁMKA :

ZAKRESLENÍ STÁVAJÍCÍHO PODZEMNÍHO VEDENÍ JE POUZE INFORMATIVNÍ
A NESLOUŽÍ JAKO VYTÝČOVACÍ VÝKRES !!!!!
PŘED ZAŘÍZENÍM ZEMNÍCH PRACÍ JE NUTNO PŘIZVAT SPRÁVCE VŠECH PODZEMNÍCH
SÍTÍ A VYŽÁDAT VYTÝČENÍ JEJICH TRAS NA MÍSTĚ SAMÉM !!!!!!!

SOUŘADNICOVÝ SYSTÉM – JTSK
VÝŠKOVÝ SYSTÉM – Bpv

[illegible]