


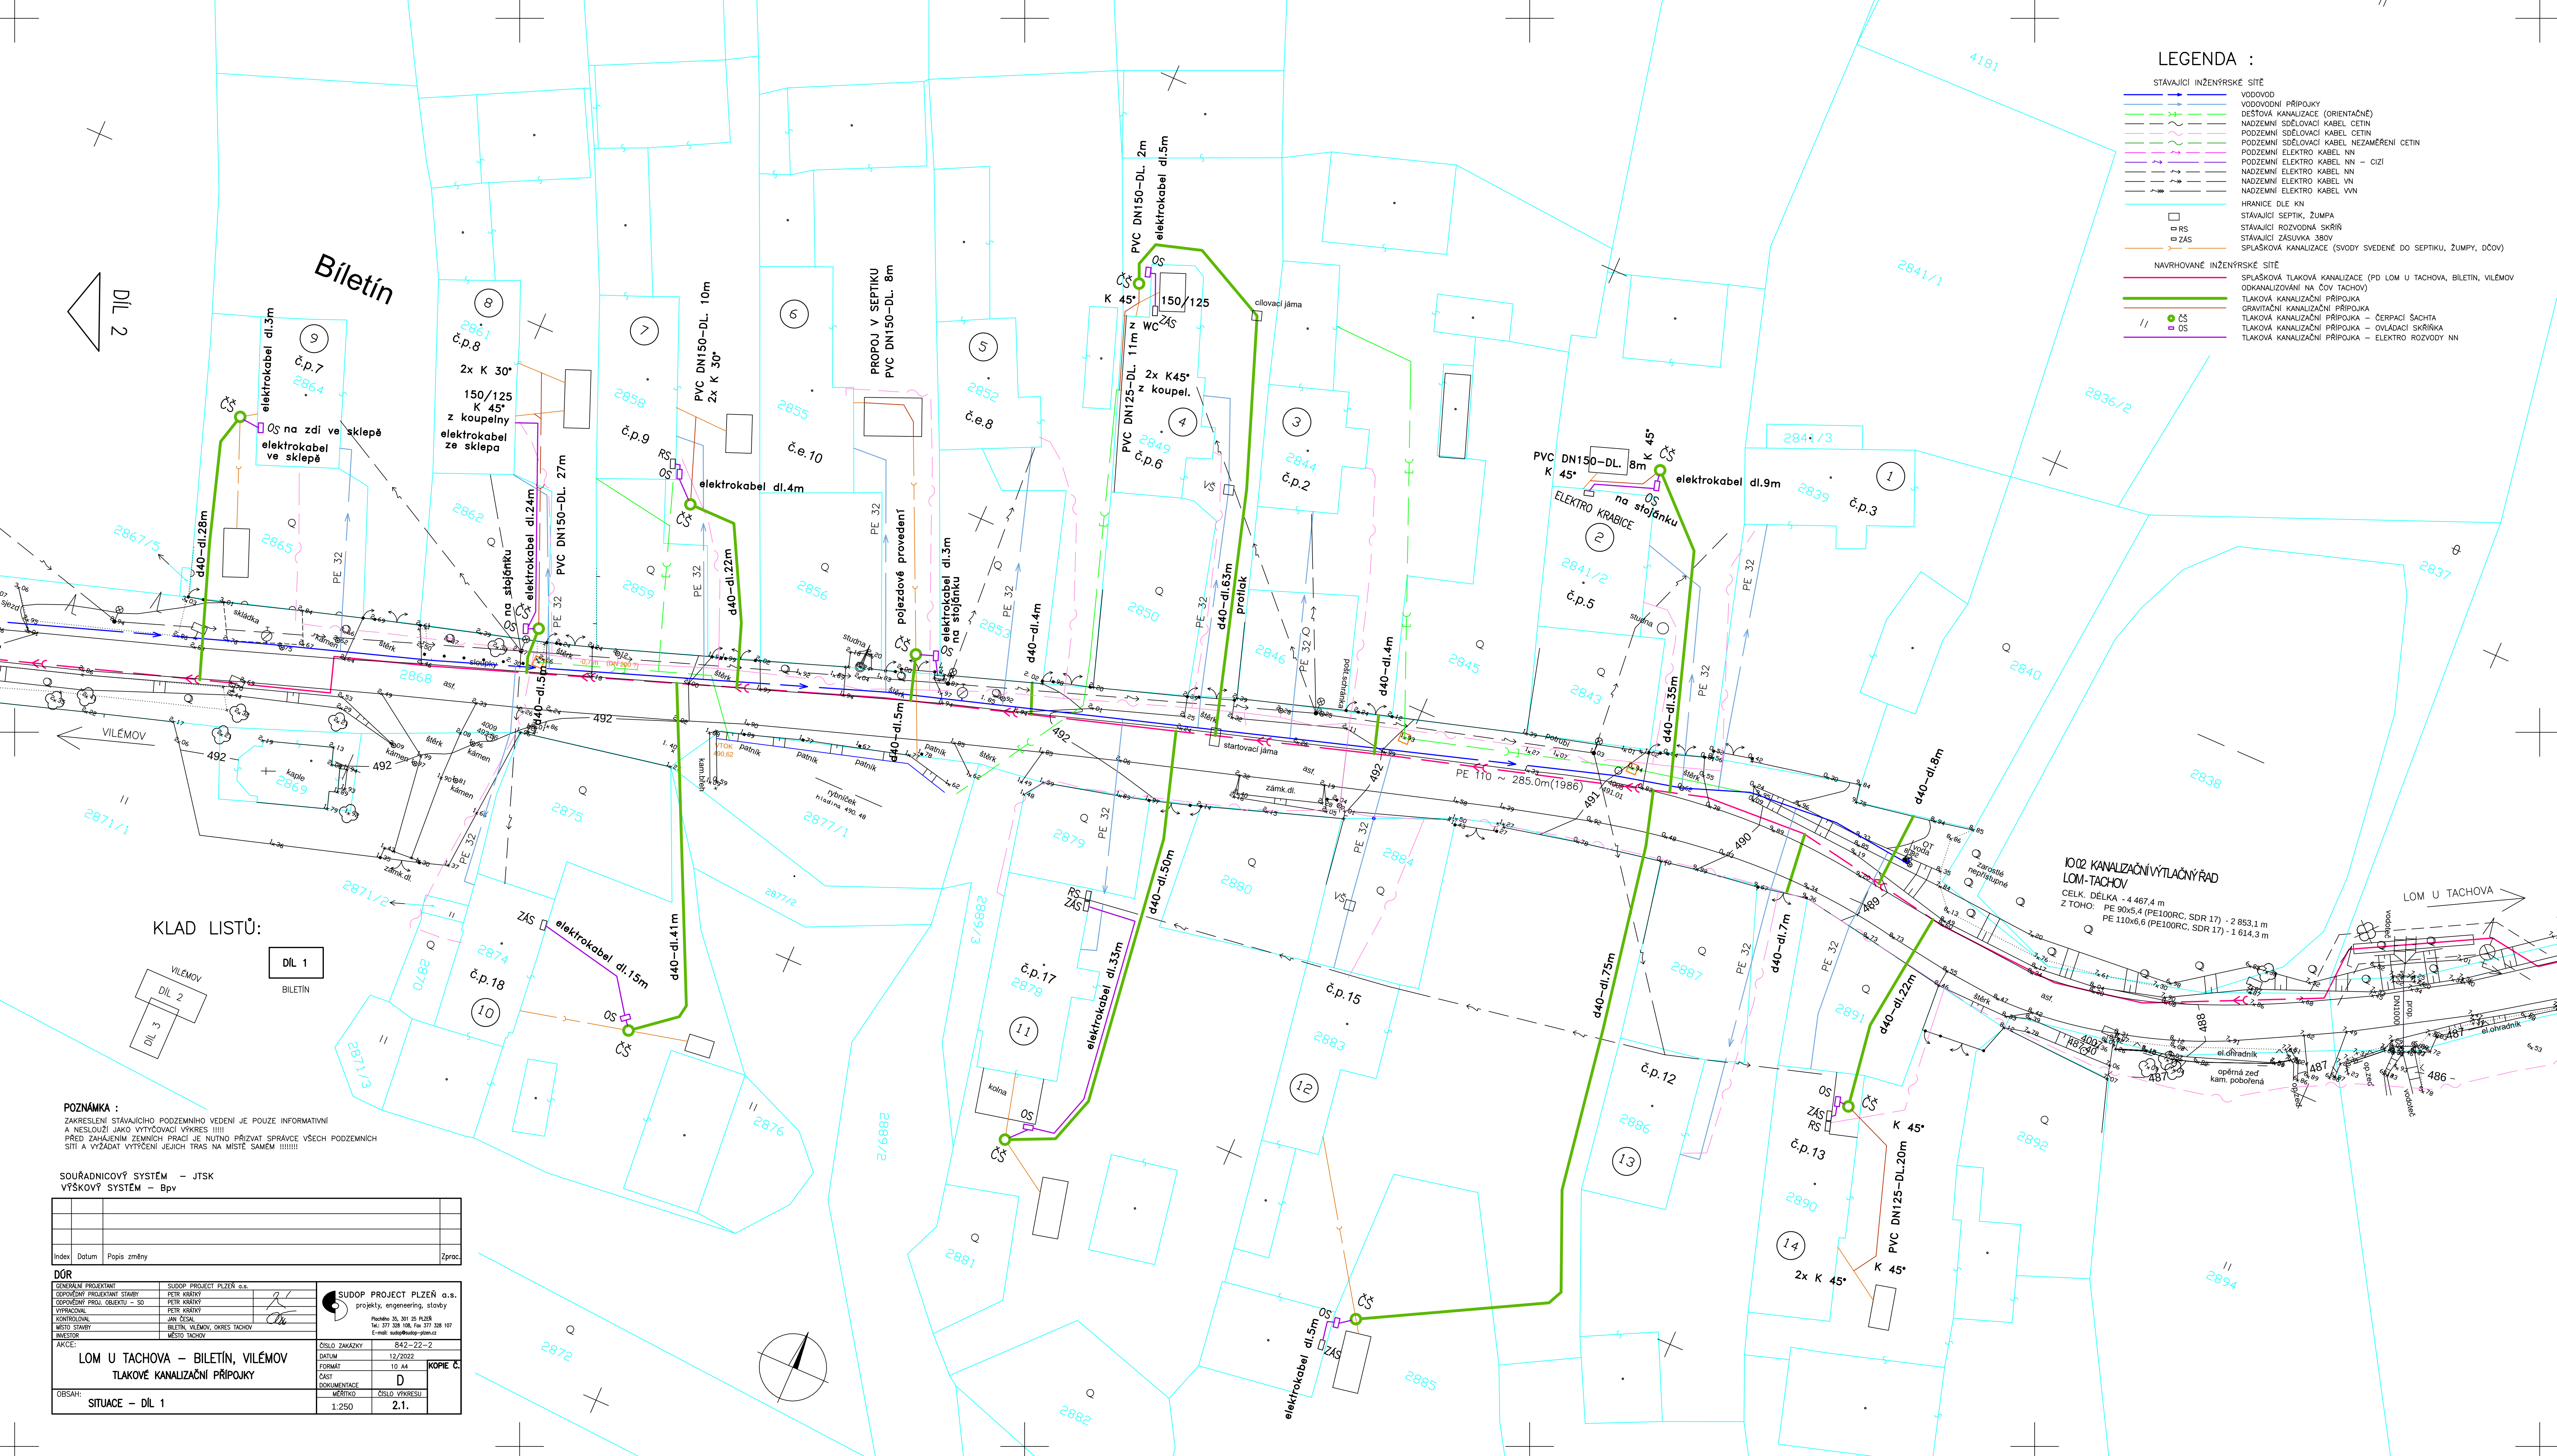


LEGENDA :

- STÁVAJÍCÍ INŽENÝRSKÉ SÍTĚ
- VODOVOD
 - VODOVODNÍ PŘÍPOJKY
 - NADZEMNÍ SPOJOVACÍ KABEL CETIN
 - PODZEMNÍ SPOJOVACÍ KABEL CETIN
 - PODZEMNÍ ELEKTRO KABEL NN
 - PODZEMNÍ ELEKTRO KABEL NN - OZI
 - NADZEMNÍ ELEKTRO KABEL NN
 - NADZEMNÍ ELEKTRO KABEL VN
 - HRANICE DLE KN
 - STÁVAJÍCÍ SEPTIK, ŽUMPA
 - STÁVAJÍCÍ ROZVODNÁ SKŘÍŇ
 - STÁVAJÍCÍ ZÁSUVKA 380V
 - SPLAŠKOVÁ KANALIZACE (SVODY SVEDENÉ DO SEPTIKU, ŽUMPY, DČOV)
- NAVRHOVANÉ INŽENÝRSKÉ SÍTĚ
- SPLAŠKOVÁ TLAKOVÁ KANALIZACE (PD LOM U TACHOVA, BILETÍN, VILEMOV)
 - ODKANALIZOVÁNÍ NA ČOV TACHOV
 - TLAKOVÁ KANALIZAČNÍ PŘÍPOJKA
 - GRAVITAČNÍ KANALIZAČNÍ PŘÍPOJKA
 - TLAKOVÁ KANALIZAČNÍ PŘÍPOJKA - ČERPACÍ ŠACHTA
 - TLAKOVÁ KANALIZAČNÍ PŘÍPOJKA - OVLÁDACÍ SKŘÍŇKA
 - TLAKOVÁ KANALIZAČNÍ PŘÍPOJKA - ELEKTRO ROZVODY NN
- CS OS

1002 KANALIZAČNÍ VÝTLAČNÝ RÁD
LOM-TACHOV
CELK. DÉLKA - 4 467,4 m
Z TOHO: PE 90x5,4 (PE100RC, SDR 17) - 2 853,1 m
PE 110x6,6 (PE100RC, SDR 17) - 1 614,3 m

KLAD LISTŮ:

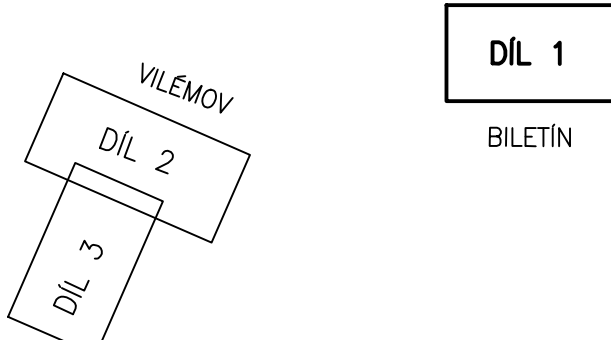

POZNÁMKA :
ZAKRESLENÍ STÁVAJÍCÍHO PODZEMNÍHO VEDENÍ JE POUZE INFORMATIVNÍ
A NESLŮŽÍ JAKO VÝTYČOVACÍ VÝKRES !!!!!
PŘED ZAČÁTKEM ZEMNÍCH PRACÍ JE NUTNÉ PRIZVAT SPRÁVCE VŠECH PODZEMNÍCH
SÍTÍ A VYZNAT VÝTYČNÍ JEJICH TRASY NA MÍSTĚ SAMÉM !!!!!!!

SOUŘADNICOVÝ SYSTÉM - JTSK
VÝŠKOVÝ SYSTÉM - Bpv

Index	Datum	Popis změny			Zprac.

DŮR		SUDOP PROJECT PLZEN a.s.	
GENERNÍ PROJEKTANT	SUDOP PROJECT PLZEN a.s.		SUDOP PROJECT PLZEN a.s. projekty, engineering, stavby Přehled 35, 301 25 PLZEN tel: 377 338 198, fax 377 338 107 E-mail: sudop@sudop-plzen.cz
ODPOVĚDNÝ PROJEKTANT STAVBY	PETR KRÁČKA		
ODPOVĚDNÝ PROJ. OBJEKTU - SO	PETR KRÁČKA		
VÝPRAVČOVNÍK	JAR ČEŠAL		
KONTROLNÍK	BILETÍN, VILÉMOV, OKRES TACHOV	ČÍSLO ZAKÁZKY 842-22-2 DATUM 12/2022 FORMAT 10 A4 ČÁST D DOKUMENTACE ČÍSLO VÝKRESU MĚŘITKO 1:250	KOPIE C.
MÍSTO STAVBY	MÍSTO TACHOV		
INVESTOR			
AKCE:			
LOM U TACHOVA - BILETÍN, VILÉMOV			
TLAKOVÉ KANALIZAČNÍ PŘÍPOJKY			
OBSAH:			
SITUACE - DIL 1			