
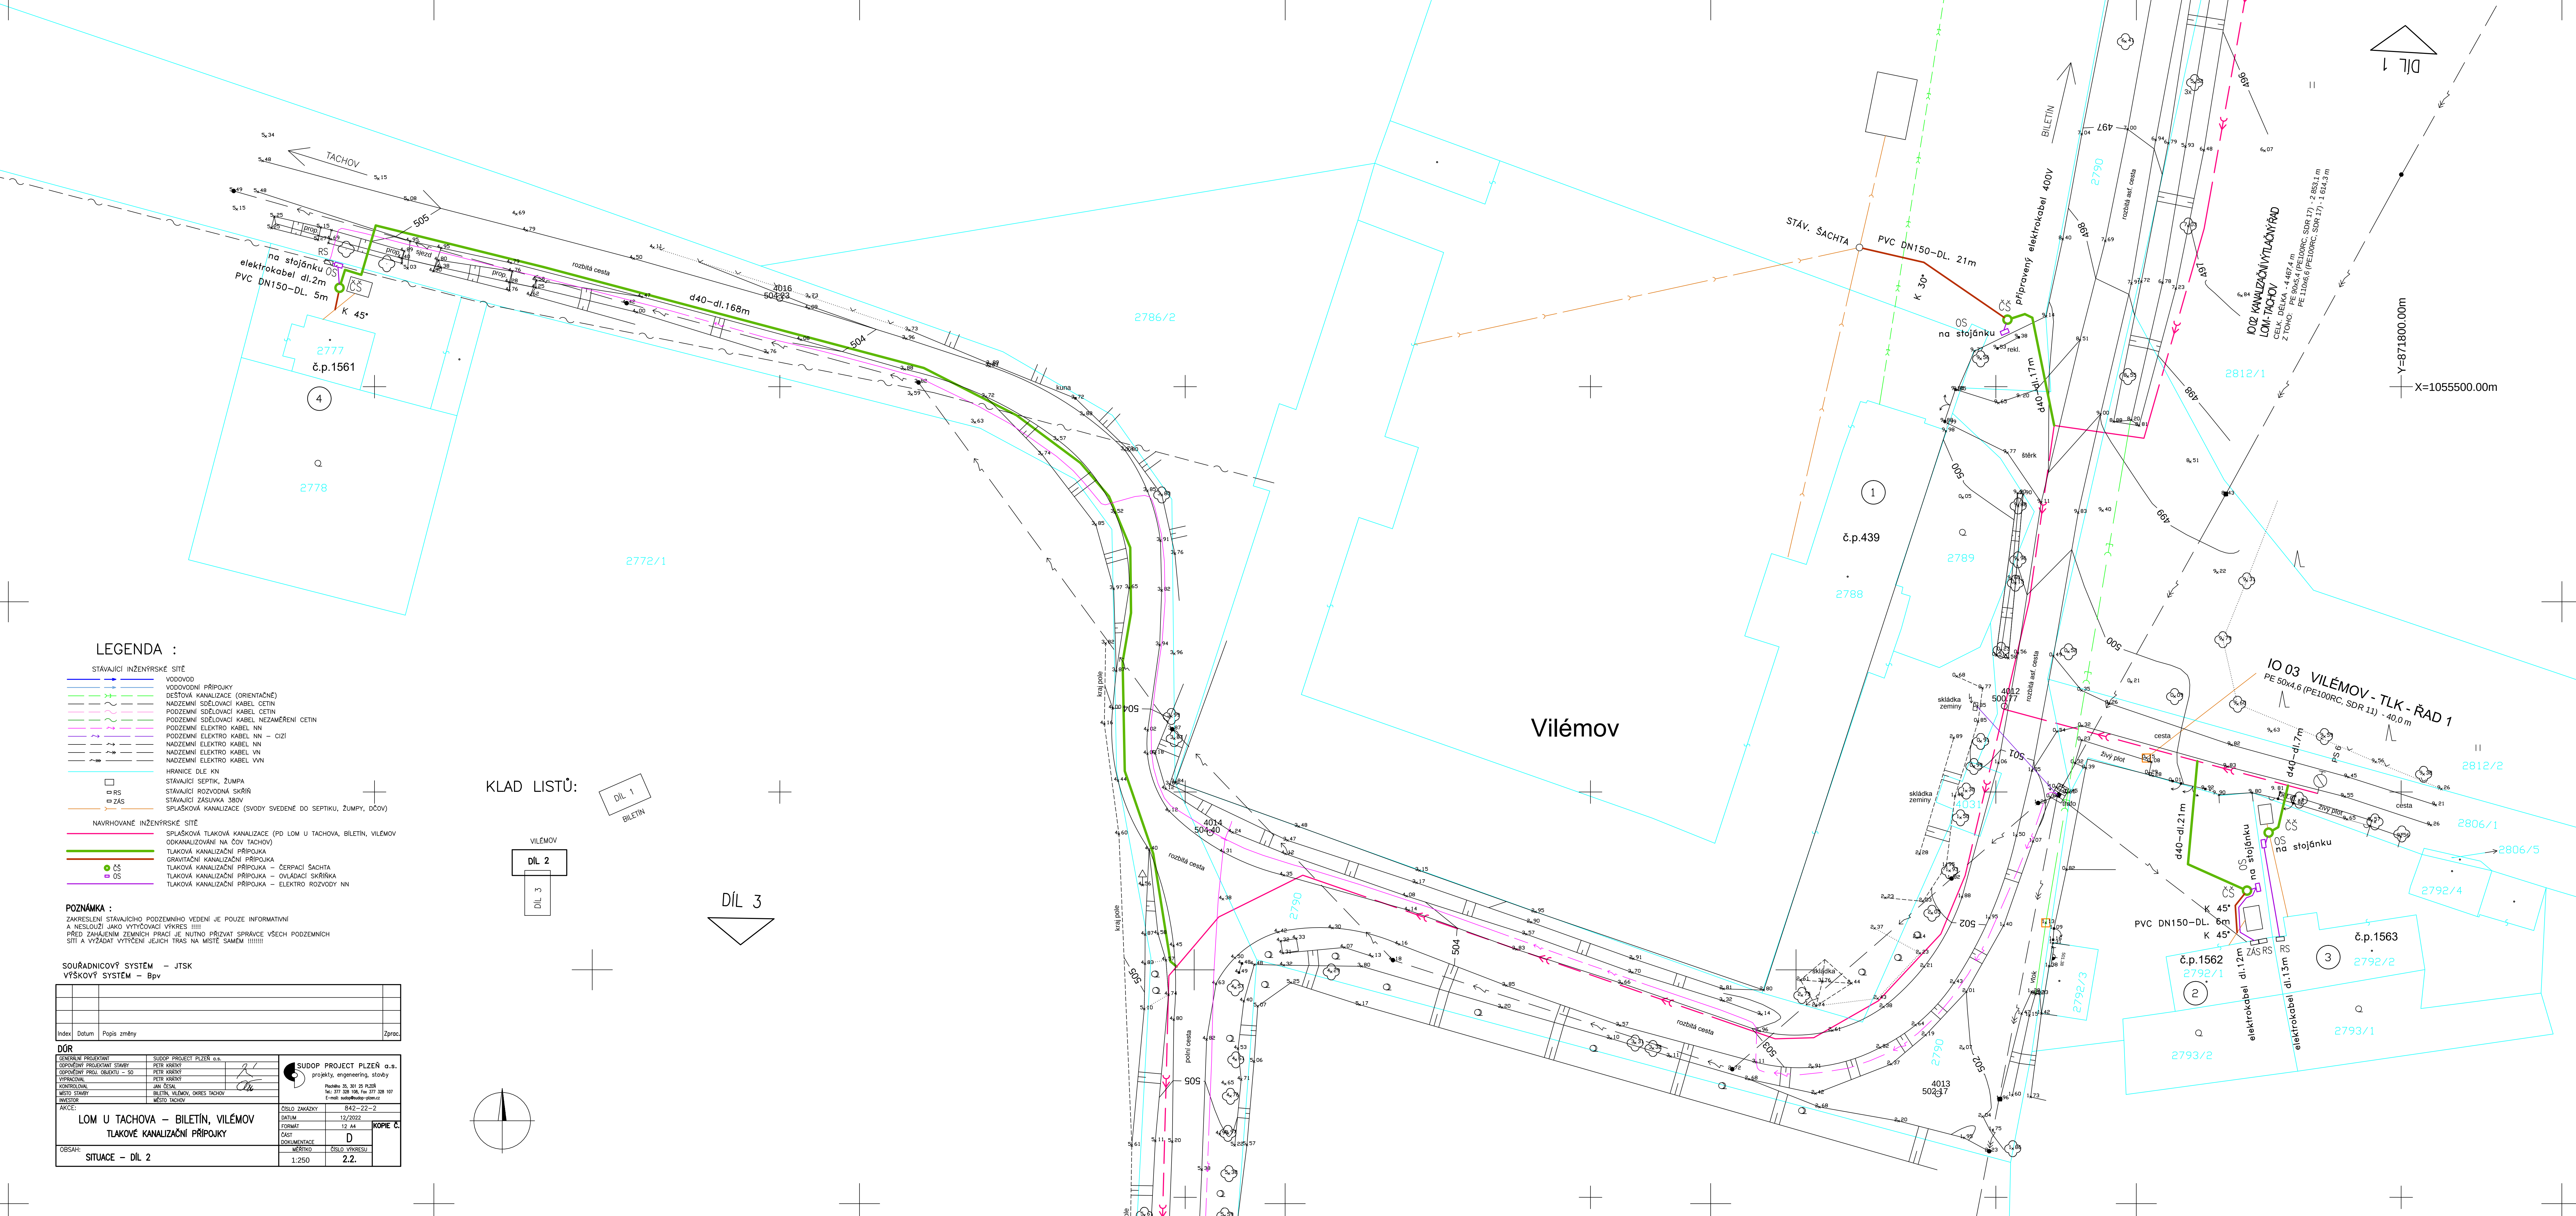


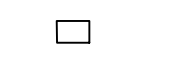

STAVAJICI INŽENYRSKE SÍŤE		
		VODOVOD
		VODOVODNÍ PŘÍPOJKY
		DEŠŤOVÁ KANALIZACE (ORIENTAČNĚ)
		NADZEMNÍ SĐELOVACI KABEL CETIN
		PODZEMNÍ SĐELOVACI KABEL CETIN
		PODZEMNÍ SĐELOVACI KABEL NEZAMĚŘENÍ CETIN
		PODZEMNÍ ELEKTRO KABEL NN
		PODZEMNÍ ELEKTRO KABEL NN – CIZÍ
		NADZEMNÍ ELEKTRO KABEL NN
		NADZEMNÍ ELEKTRO KABEL VN
		NADZEMNÍ ELEKTRO KABEL VVN

- STÁVAJÍCÍ INŽENÝRSKE SÍTĚ**
- | | | |
|---|---|---|
|  |  | VODOVOD |
|  |  | VODOVODNÍ PŘÍPOJKY |
|  |  | DEŠŤOVÁ KANALIZACE (OŘENÁČNĚ) |
|  |  | NADZEMNÍ SŽELOVACÍ KABEL CETIN |
|  |  | PODZEMNÍ SŽELOVACÍ KABEL CETIN |
|  |  | PODZEMNÍ SŽELOVACÍ KABEL NEZAMĚŘENÍ CETIN |
|  |  | PODZEMNÍ ELEKTRO KABEL NN |
|  |  | PODZEMNÍ ELEKTRO KABEL NN – CIZÍ |
|  |  | NADZEMNÍ ELEKTRO KABEL NN |
|  |  | NADZEMNÍ ELEKTRO KABEL VN |
|  |  | NADZEMNÍ ELEKTRO KABEL VVN |
|  |  | HRANICE DLE KN |
|  |  | STÁVAJÍCÍ SEPTIK, ŽUMPA |
|  |  | STÁVAJÍCÍ ROZVODNÁ SKŘÍŇ |
|  |  | STÁVAJÍCÍ ZÁSUVKA 380V |
|  |  | SPÍŠKOVÁ KANALIZACE (SVODY SVEZENÉ DO SEPTIKU, ŽUMPY, DČOV) |
- 

	SPLAŠKOVÁ TLAKOVÁ KANALIZACE (PD LOM U TACHOVA, BILETIN, VILEM
	ODKANALIZOVÁNÍ NA ČOV TACHOV)
	TLAKOVÁ KANALIZAČNÍ PŘÍPOJKA
	GRAVITAČNÍ KANALIZAČNÍ PŘÍPOJKA
● ČS	TLAKOVÁ KANALIZAČNÍ PŘÍPOJKA – ČERPACÍ ŠACHTA
■ OS	TLAKOVÁ KANALIZAČNÍ PŘÍPOJKA – OVLÁDACÍ SKŘÍNKY
	TLAKOVÁ KANALIZAČNÍ PŘÍPOJKA – ELEKTRO ROZVODY NN

POZNÁMKA :
ZAKRESLENÍ STÁVAJÍCÍHO PODZEMNÍHO VEDENÍ JE POUZE INFORMATIVNÍ
A NESLOUŽÍ JAKO VYTÝČOVACÍ VÝKRES !!!!!
PŘED ZAHÁJENÍM ZEMNÍCH PRACÍ JE NUTNO PŘIZVAT SPRÁVCE VŠECH PODZEMNÍCH
SÍTÍ A VYŽADAT VYTÝČENÍ JEJICH TRAS NA MÍSTĚ SAMÉM !!!!!!!

SOUŘADNICOVÝ SYSTÉM – JTSK

Index	Datum	Popis změny	Zprac

DOR		SUDOP PROJECT PLZEN o.s.	
OBECNOSTI PROJEKTANT	SUDOP PROJECT PLZEN o.s.	SUDOP PROJECT PLZEN o.s.	
ODPOVĚDNÝ PROJEKTANT STAVBY	PETER KRAJČÍ	proj. ing. J. KOPČEK	
ODPOVĚDNÝ STAVBY	PETER KRAJČÍ	Přechod 30, 301 25 P138	
VÝKONOVÁ	PETER KRAJČÍ	T-mat: stávající, pro 377 328 107	
KONTROLNÍ	PETER KRAJČÍ	E-mail: sudop@plzen.cz	
MEZÍ STAVBY	BILETNÍ, VILÉMOV, OROSE TACHOV	842-22-2	
UNIVERZITA	MEZÍ MACHY	ČÍSLO ZAKÁZKY	
AKCE:		DATUM	
		12/2022	
LOM U TACHOVA – BILETNÍ, VILÉMOV		FORMÁT	
TLAKOVÉ KANALIZAČNÍ PŘÍPOJKY		1:250	
		ČASŤ DOKUMENTACE	
		D	
OBSAH:		ČÍSLO VÝPISU	
SITUACE – DIL. 2		1:250	
		2.2.	