


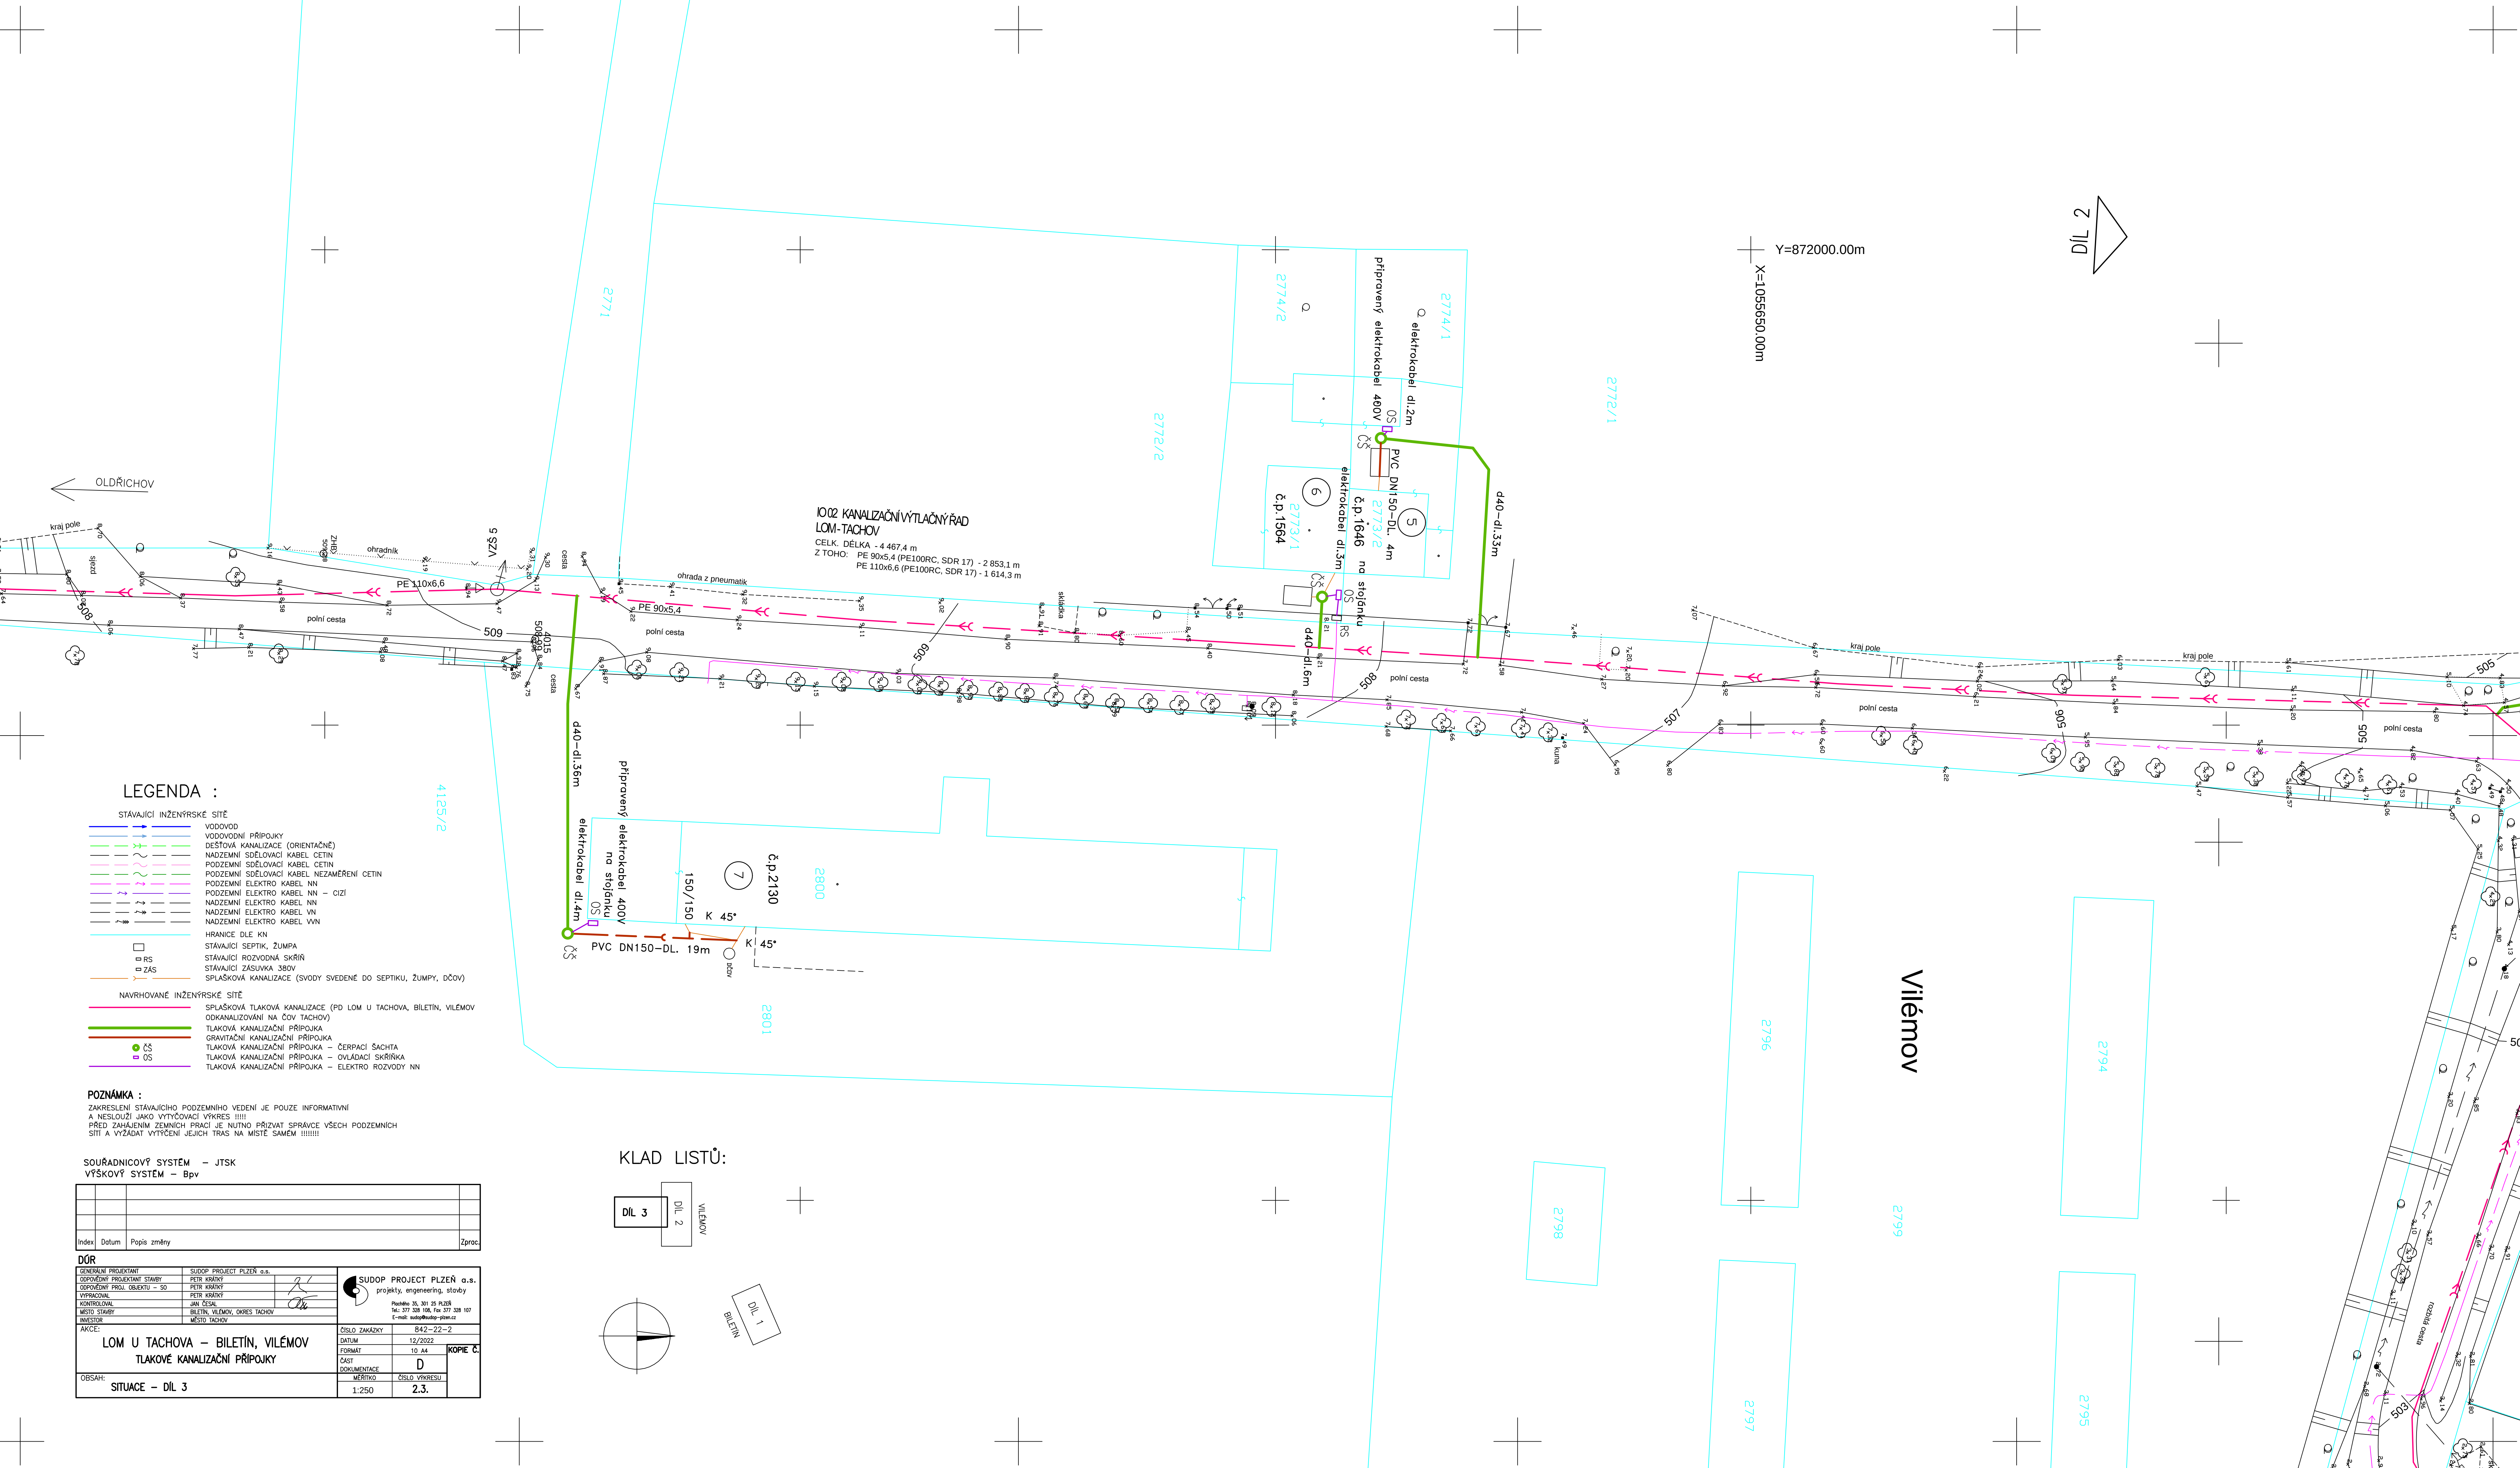

LEGENDA :

STÁVAJÍCÍ INŽENÝRSKÉ SÍTĚ

VODOVOD

VODOVODNÍ PŘÍPOJKA

DEŠŤOVÁ KANALIZACE (ORIENTAČNĚ)

NADŽEMNÍ SŘELOVACÍ KABEL CETIN

PODŽEMNÍ SŘELOVACÍ KABEL CETIN

PODŽEMNÍ SŘELOVACÍ KABEL NEZAMĚŘENÍ CETIN

PODŽEMNÍ ELEKTRO KABEL NN

PODŽEMNÍ ELEKTRO KABEL NN - CIZÍ

NADŽEMNÍ ELEKTRO KABEL NN

NADŽEMNÍ ELEKTRO KABEL VN

NADŽEMNÍ ELEKTRO KABEL VVN

HRANICE DLE KN

STAVAJÍCÍ SEPTIK, ŽUMPA

STAVAJÍCÍ ROZVODNA ŠKŘÍŇ

STAVAJÍCÍ ZÁSUVKA 380V

SPLAŠKOVÁ KANALIZACE (SVODY SVEDENÉ DO SEPTIKU, ŽUMPY, DČOV)

NAVRHOVANÉ INŽENÝRSKÉ SÍTĚ

SPLAŠKOVÁ TLAKOVÁ KANALIZACE (PD LOM U TACHOVA, BILETIN, VILEMOV)

ODKANALIZOVÁNÍ NA ČOV TACHOV

TLAKOVÁ KANALIZAČNÍ PŘÍPOJKA

GRAVITAČNÍ KANALIZAČNÍ PŘÍPOJKA

TLAKOVÁ KANALIZAČNÍ PŘÍPOJKA - ČERPACÍ ŠACHTA

TLAKOVÁ KANALIZAČNÍ PŘÍPOJKA - OVLÁDACÍ ŠKŘÍŇKA

TLAKOVÁ KANALIZAČNÍ PŘÍPOJKA - ELEKTRO ROZVODY NN

POZNÁMKA :

ZAKRESLENÍ STÁVAJÍCÍHO PODZEMNÍHO VEDENÍ JE POUZE INFORMATIVNÍ
A NESLOUŽÍ JAKO VYTÝČOVACÍ VÝKRES !!!!!
PŘED ZAŘÁZENÍM ZEMNÍCH PRACÍ JE NUTNO PŘIZVAT SPRÁVCE VŠECH PODZEMNÍCH
SÍTÍ A VYZÁDAT VYTÝČENÍ JEJICH TRAS NA MÍSTĚ SAMÉM !!!!!!!

SOUŘADNICOVÝ SYSTÉM – JTSK
VÝŠKOVÝ SYSTÉM – Bpv

Index	Datum	Popis změny	Zprac

DÚR

OPODIPNUTÍ PROJEKTANT GENERÁLNÍ PROJEKTANT SPOLEČNOST: PRAHA, VEŘEJNÝ ÚŘAD VÝPRACOVATEL MÍSTO STAVBY INVESTOR		SUDOP PROJECT PLEŽEN a.s. PETER KUBICKÝ  JINÝ KESAL BILÉTVSKÝ, OKRES TACHOVA MÍSTO TACHOV		 SUDOP PROJECT PLEŽEN a.s. projects, engineering, study Plzeňsko 35 301 35 PLEŽEN tel: 373 338 106, fax 373 328 107 E-mail: sudop@plezen-stretni.cz	
PRÁCE: SITUACE – DIL 3		ČÍSLO ZAKÁZKY DATUM ČASOVÝ FORMÁT DOKUMENTACE MĚŘITKO 1:250		842–22–2 12/2022 10.44 D 2.3.	
OBSAH: SITUACE – DIL 3				KOPIE Č.	

KLAD LISTŮ:

