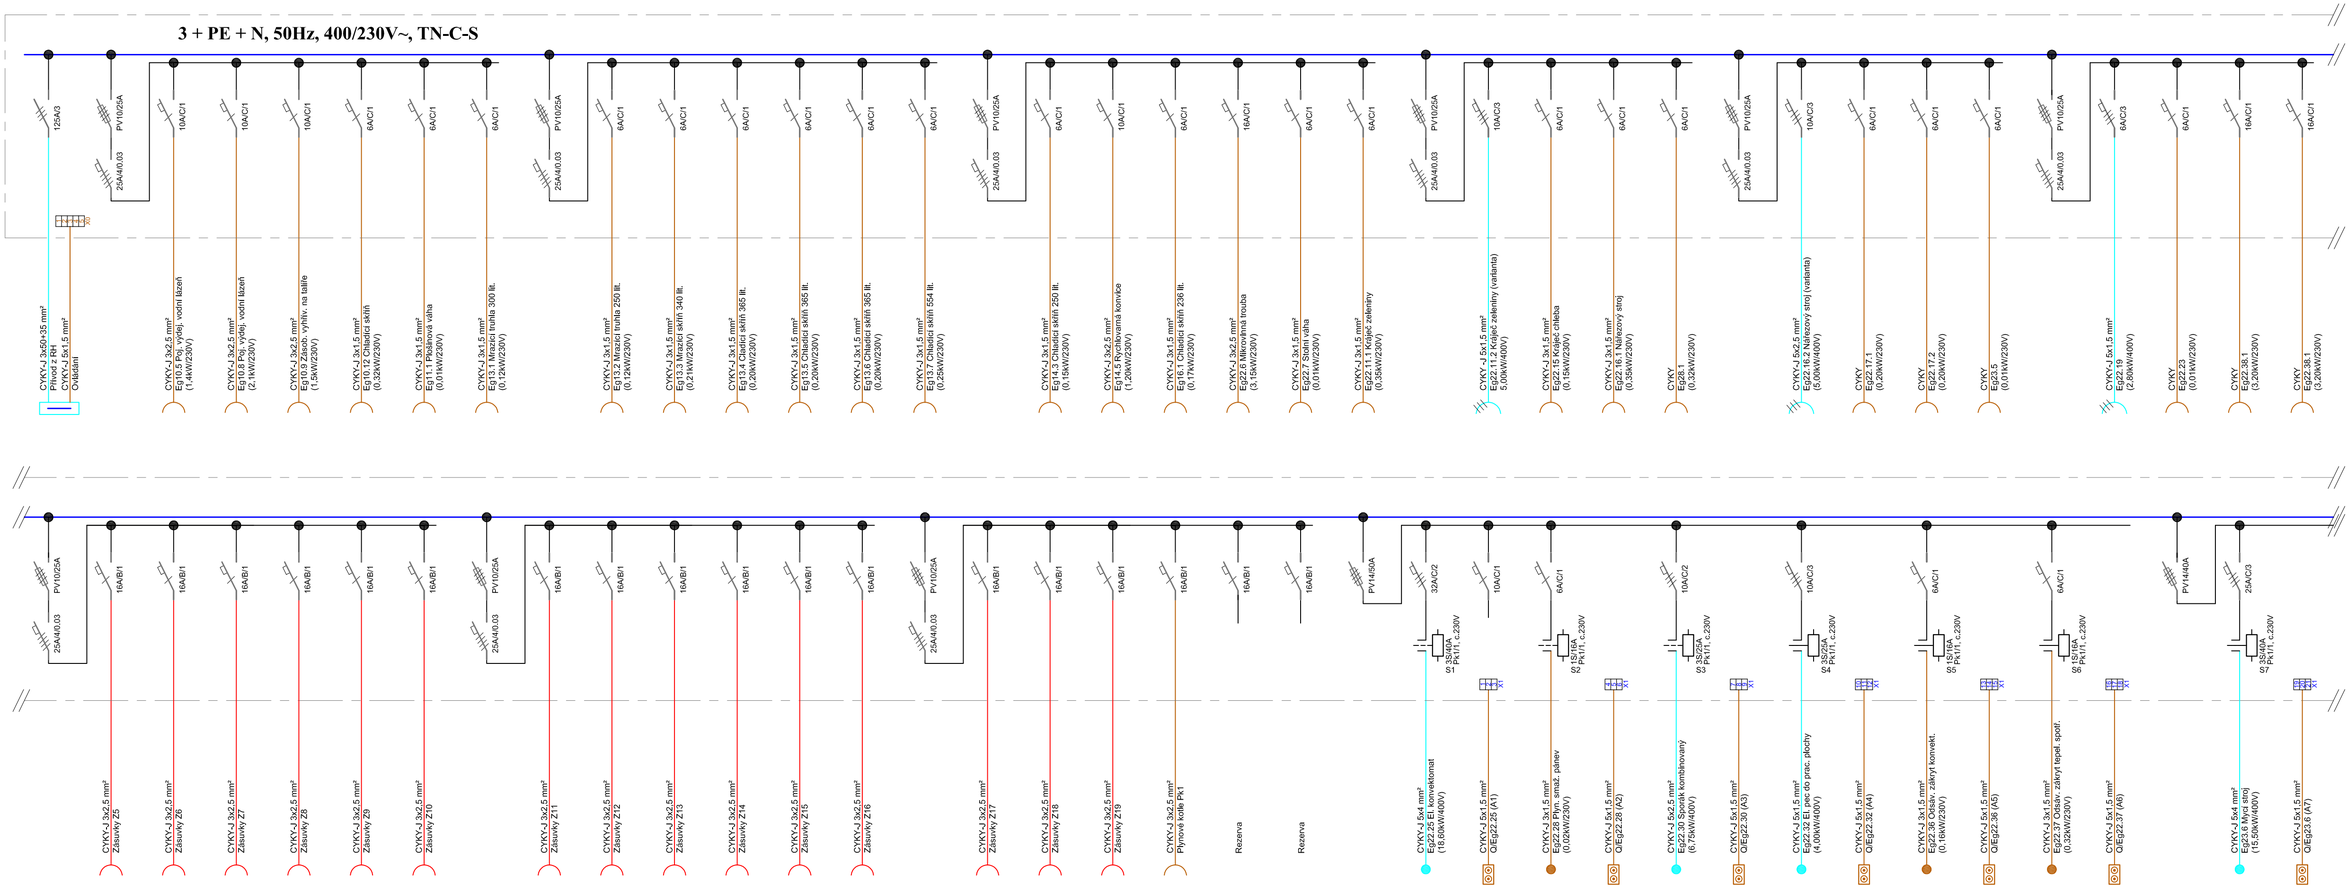

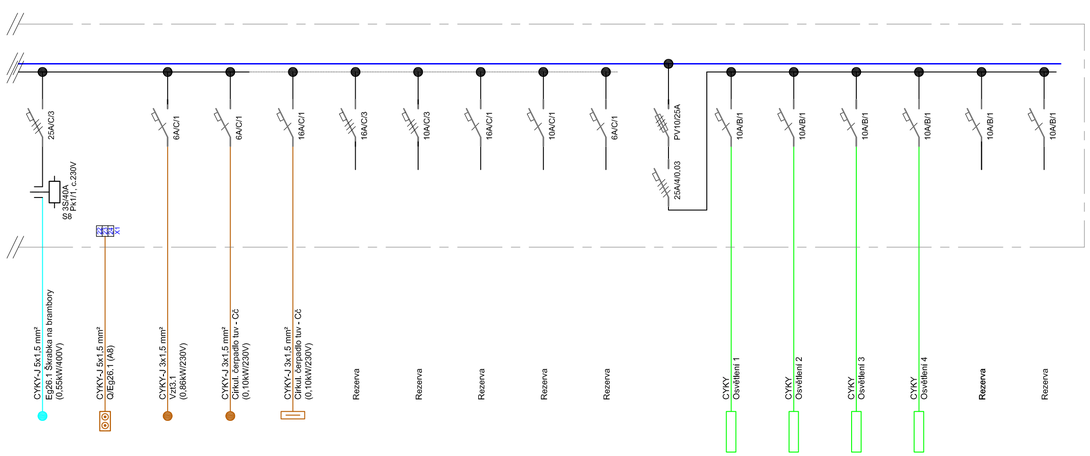

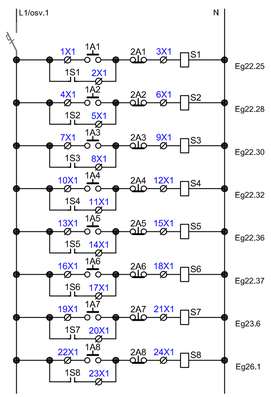

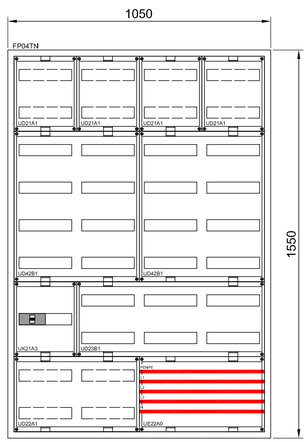

Přístrojová náplň rozvodnice "Rk" je navržena pro osazení do zápustné, oceloplechové rozvodnice s dveřmi, krytí IP30, min. počet montážních modulů 480 ks. Předpokládané rozměry rozvodnice / niky : š.1050 × v.1550 × hl.205 / š.1055 × v.1552 × hl.210 [mm].

Upozornění : Po osazení přístrojové náplně do rozvodnicové skříně by mělo zůstat 20% počtu montážních modulů neobsazeno z důvodu oteplení rozvodnice. Např. u skříně s 480 montážními moduly to činí 96 ks - max. osazení je 480-96 = 384 ks.

Poznámka :
Provozní soustava : **3 + PE + N, 50Hz, 400/230V, TN-C-S**
Ovládání : **1 + PE + N, 50Hz, 230V, TN-S**
Ochrana před nebezpečným dotykovým napětím je navržena automatickým odpojením od zdroje, ochranným pospojováním a proudovými chrániči.

IPROS s. r. o.
Tyršova 2076, 256 01Benešov,
tel. 317 721 655, 317 728 348,
e-mail: ipros@iprosbn.cz,

Zodp. projektant :	Ing. Miroslav Frantes		
Autor návrhu:	Ing. Miloslav Michálek		
Vypracoval:	Josef Ottl		
Investor :	Obec Senohraby, Příčná 61, 251 66 Senohraby	Datum :	VIII.2017
Akce :	**Rozšíření kapacity mateřské školy Senohraby**	Stupeň :	DPS
		Zak. číslo :	033-17/Ottl
		Měřítko :	
Obsah :		Číslo výkresu :	
	Rozvodnice Rk		**E 05**