


CELKOVÝ SITUAČNÍ VÝKRES
M 1:200

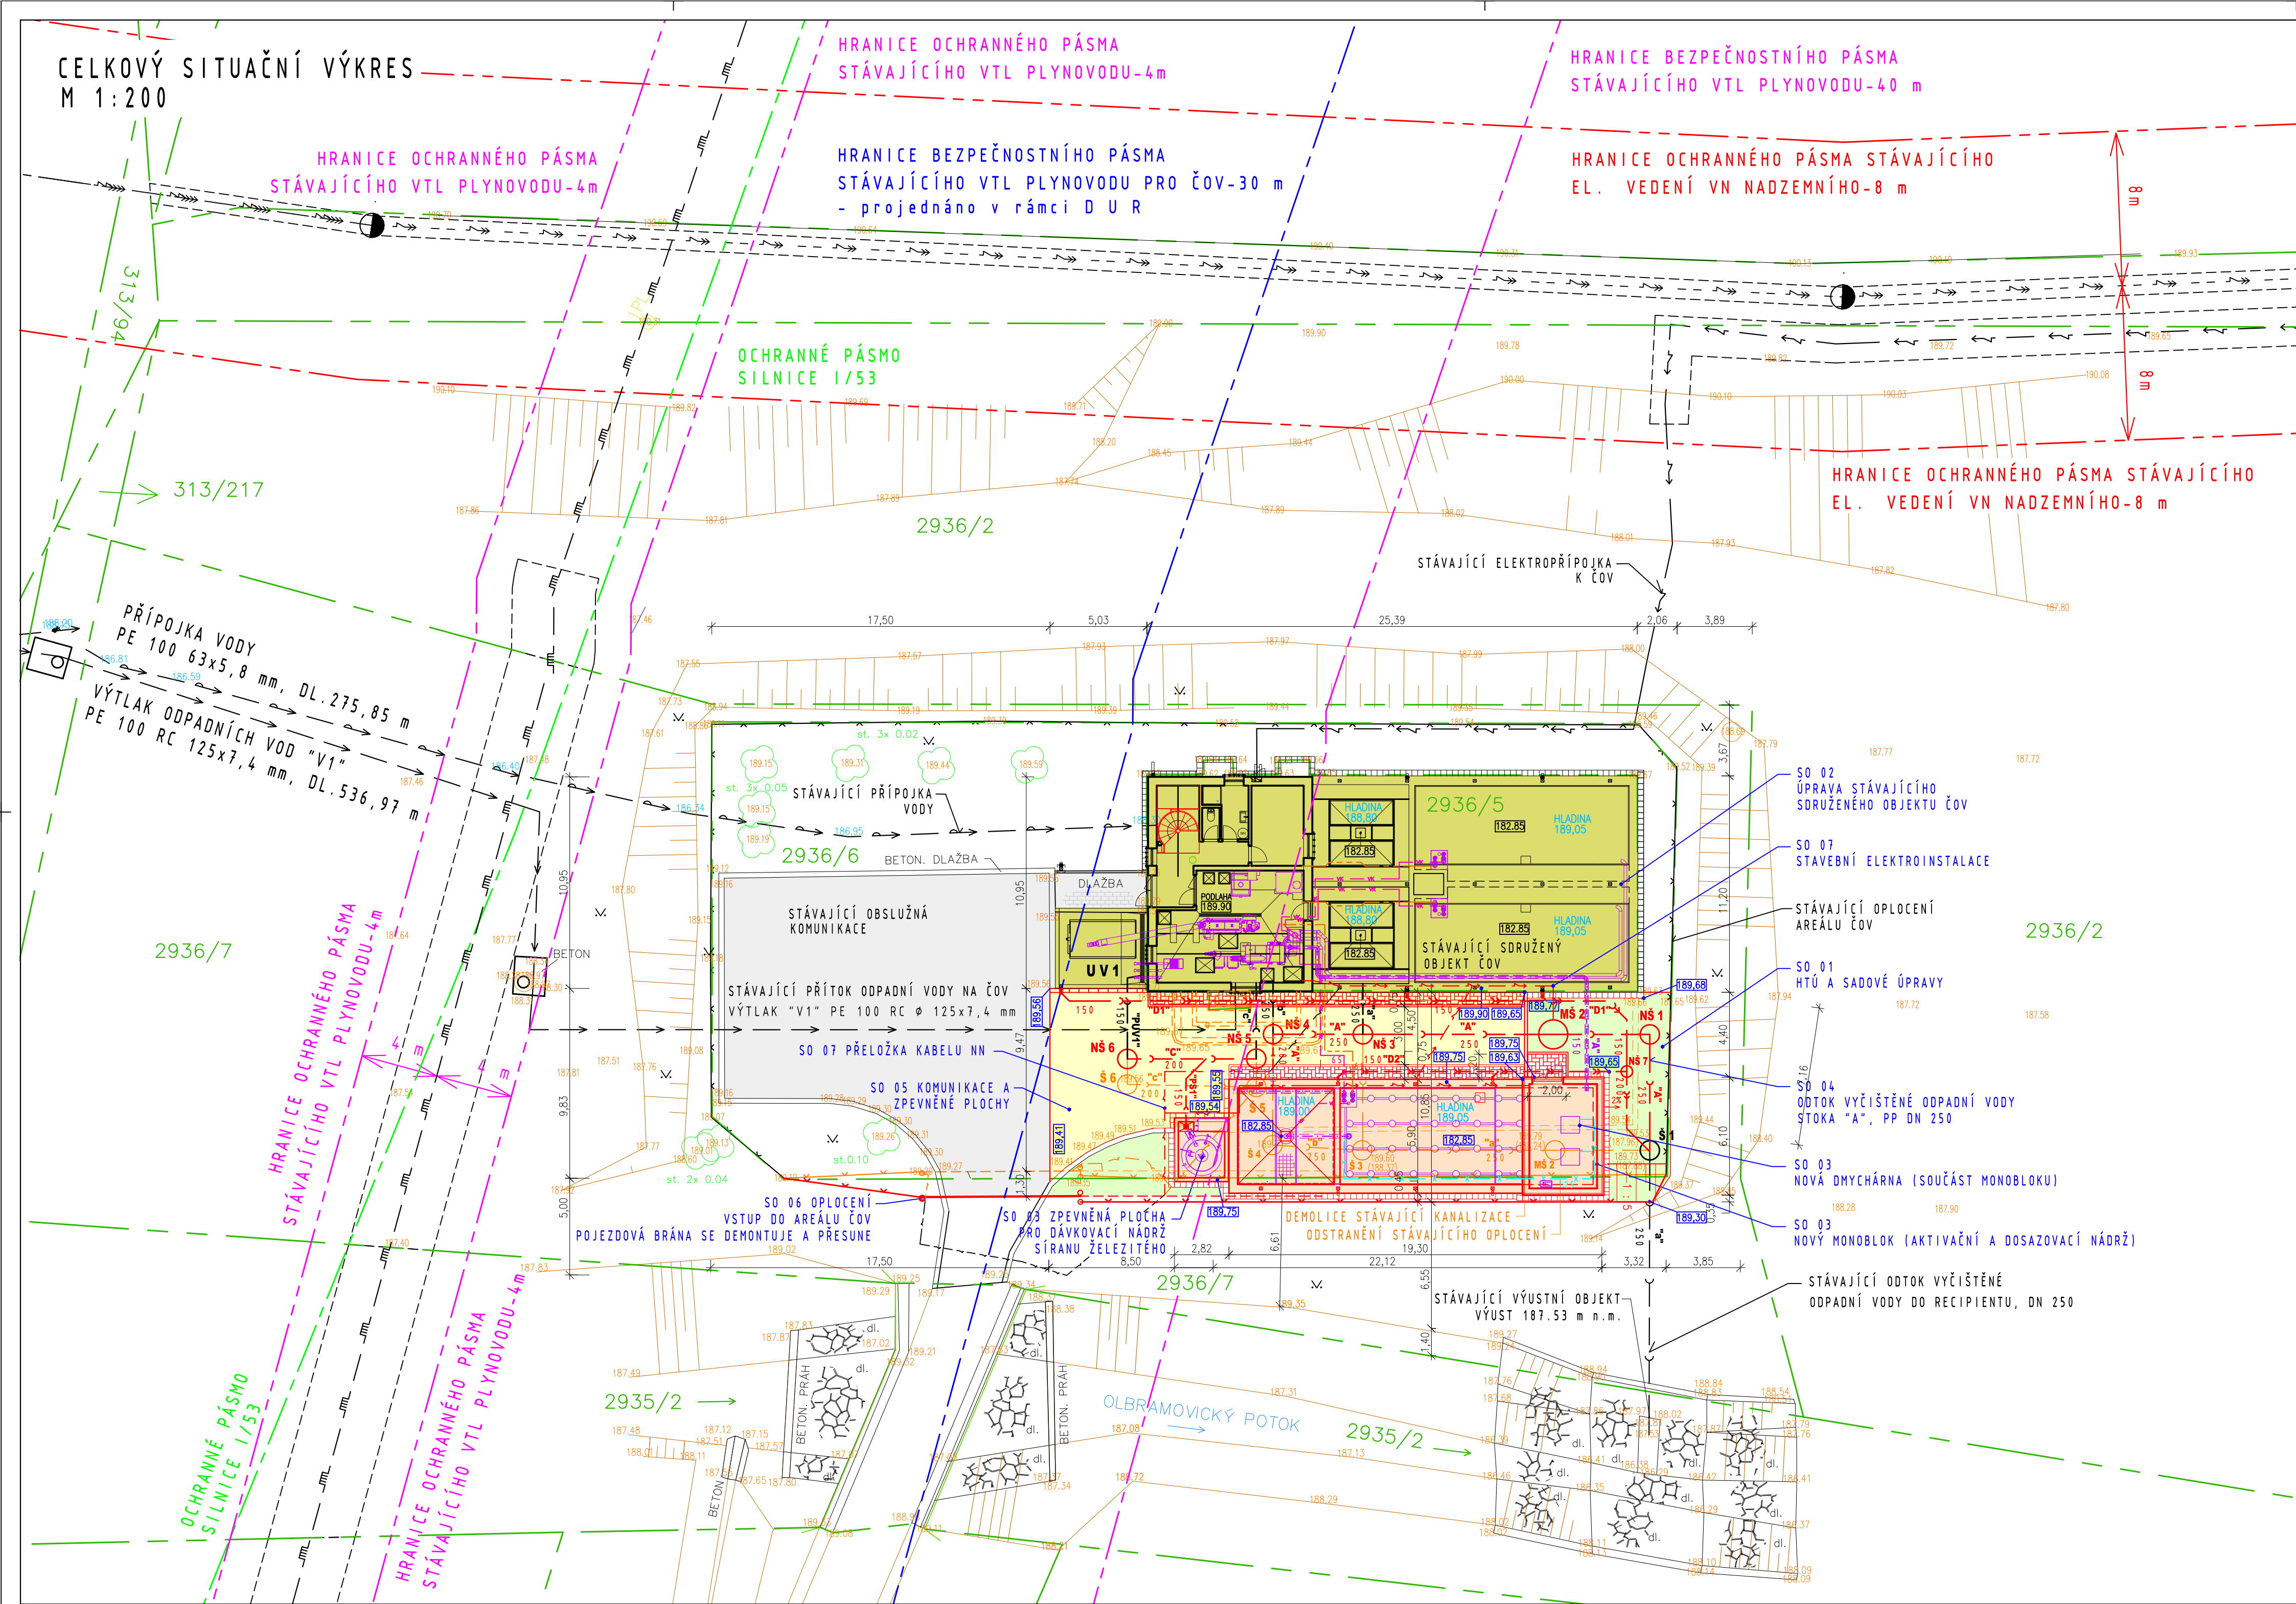

LEGENDA PLOCH:

- NOVÉ OBJEKTY ČOV
- ÚPRAVA STÁVAJÍCÍCH OBJEKTŮ ČOV
- NOVÁ OBSLUŽNÁ KOMUNIKACE
- NEZPEVNĚNÉ ZATRAVNĚNÉ PLOCHY
- STÁVAJÍCÍ OBSLUŽNÁ KOMUNIKACE A ZPEVNĚNÉ PLOCHY

LEGENDA NOVÝCH SÍTÍ A OBJEKTŮ:

- NOVÉ GRAVITAČNÍ POTRUBÍ KANALIZACE ČOV
- NOVÉ POTRUBÍ ODVODNĚNÍ STŘECH OBJEKTŮ ČOV
- NOVÉ TECHNOLOGICKÉ POTRUBÍ ČOV
- NOVÉ POTRUBÍ VRATNÉHO KALU (V DODÁVCE TECHNOLOGIE - VIZ. D.2.1)
- NOVÉ POTRUBÍ PŘEBYTEČNÉHO KALU (V DODÁVCE TECHNOLOGIE - VIZ. D.2.1)
- NOVÉ POTRUBÍ ROZVODU VZDUCHU (V DODÁVCE TECHNOLOGIE - VIZ. D.2.1)
- NOVÉ OPLOČENÍ ČOV
- NOVÉ ROZVODY KABELŮ NN
- PŘELOŽKA KABELŮ SILOVÉHO VEDENÍ NN

LEGENDA DEMOLICE:

- DEMOLICE STÁVAJÍCÍCH KONSTRUKCÍ
- DEMOLICE STÁVAJÍCÍHO OPLOČENÍ
- DEMOLICE STÁVAJÍCÍ KANALIZACE

LEGENDA KATASTRÁLNÍHO ÚZEMÍ:

- KATASTRÁLNÍ HRANICE POZEMKŮ
- PARCELNÍ ČÍSLA POZEMKŮ

LEGENDA STÁVAJÍCÍCH SÍTÍ:

- STÁVAJÍCÍ ROZVOD PLYNU VTL PODZEMNÍ
- STÁVAJÍCÍ VÝTLAK NA KANALIZACI - PŘÍTOK NA ČOV
- STÁVAJÍCÍ GRAVITAČNÍ KANALIZACE NA ČOV
- STÁVAJÍCÍ PŘÍPOJKA VODY K ČOV
- STÁVAJÍCÍ PŘÍPOJKA NN K ČOV
- STÁVAJÍCÍ NADZEMNÍ VEDENÍ VN
- STÁVAJÍCÍ PODZEMNÍ SILOVÉ VEDENÍ NN V ČOV
- STÁVAJÍCÍ OPLOČENÍ ČOV

JSTK, B.p.v



AQUA PROCON s.r.o.
Projektová a inženýrská společnost
Palackého tř. 12, 612 00 Brno
tel.: +420 541 426 011
E-mail: info@aquaprocon.cz
www.aquaprocon.cz

Vedoucí projektu Ing. Jan Polášek
Vedoucí dílčího projektu
Zodpovědný projektant Ing. Jaroslav Jarošim
Vyracoval Ing. Zdenko Zalubil
Kontroloval Ing. Jan Polášek

Investor Vodovody a kanalizace Znojemska
Objednatel Vodovody a kanalizace Znojemska

Formát A2 Méřítko 1:200 Stupeň ZD Datum 08/2023 Zakázkové číslo 1604122-18

Projekt BRANIŠOVICE - OLBRAMOVICE - BOHUTICE - INTENZIFIKACE ČOV

C - Situační výkresy

Souprava

CELKOVÝ SITUAČNÍ VÝKRES

Číslo přílohy
C.2

Revize
0