


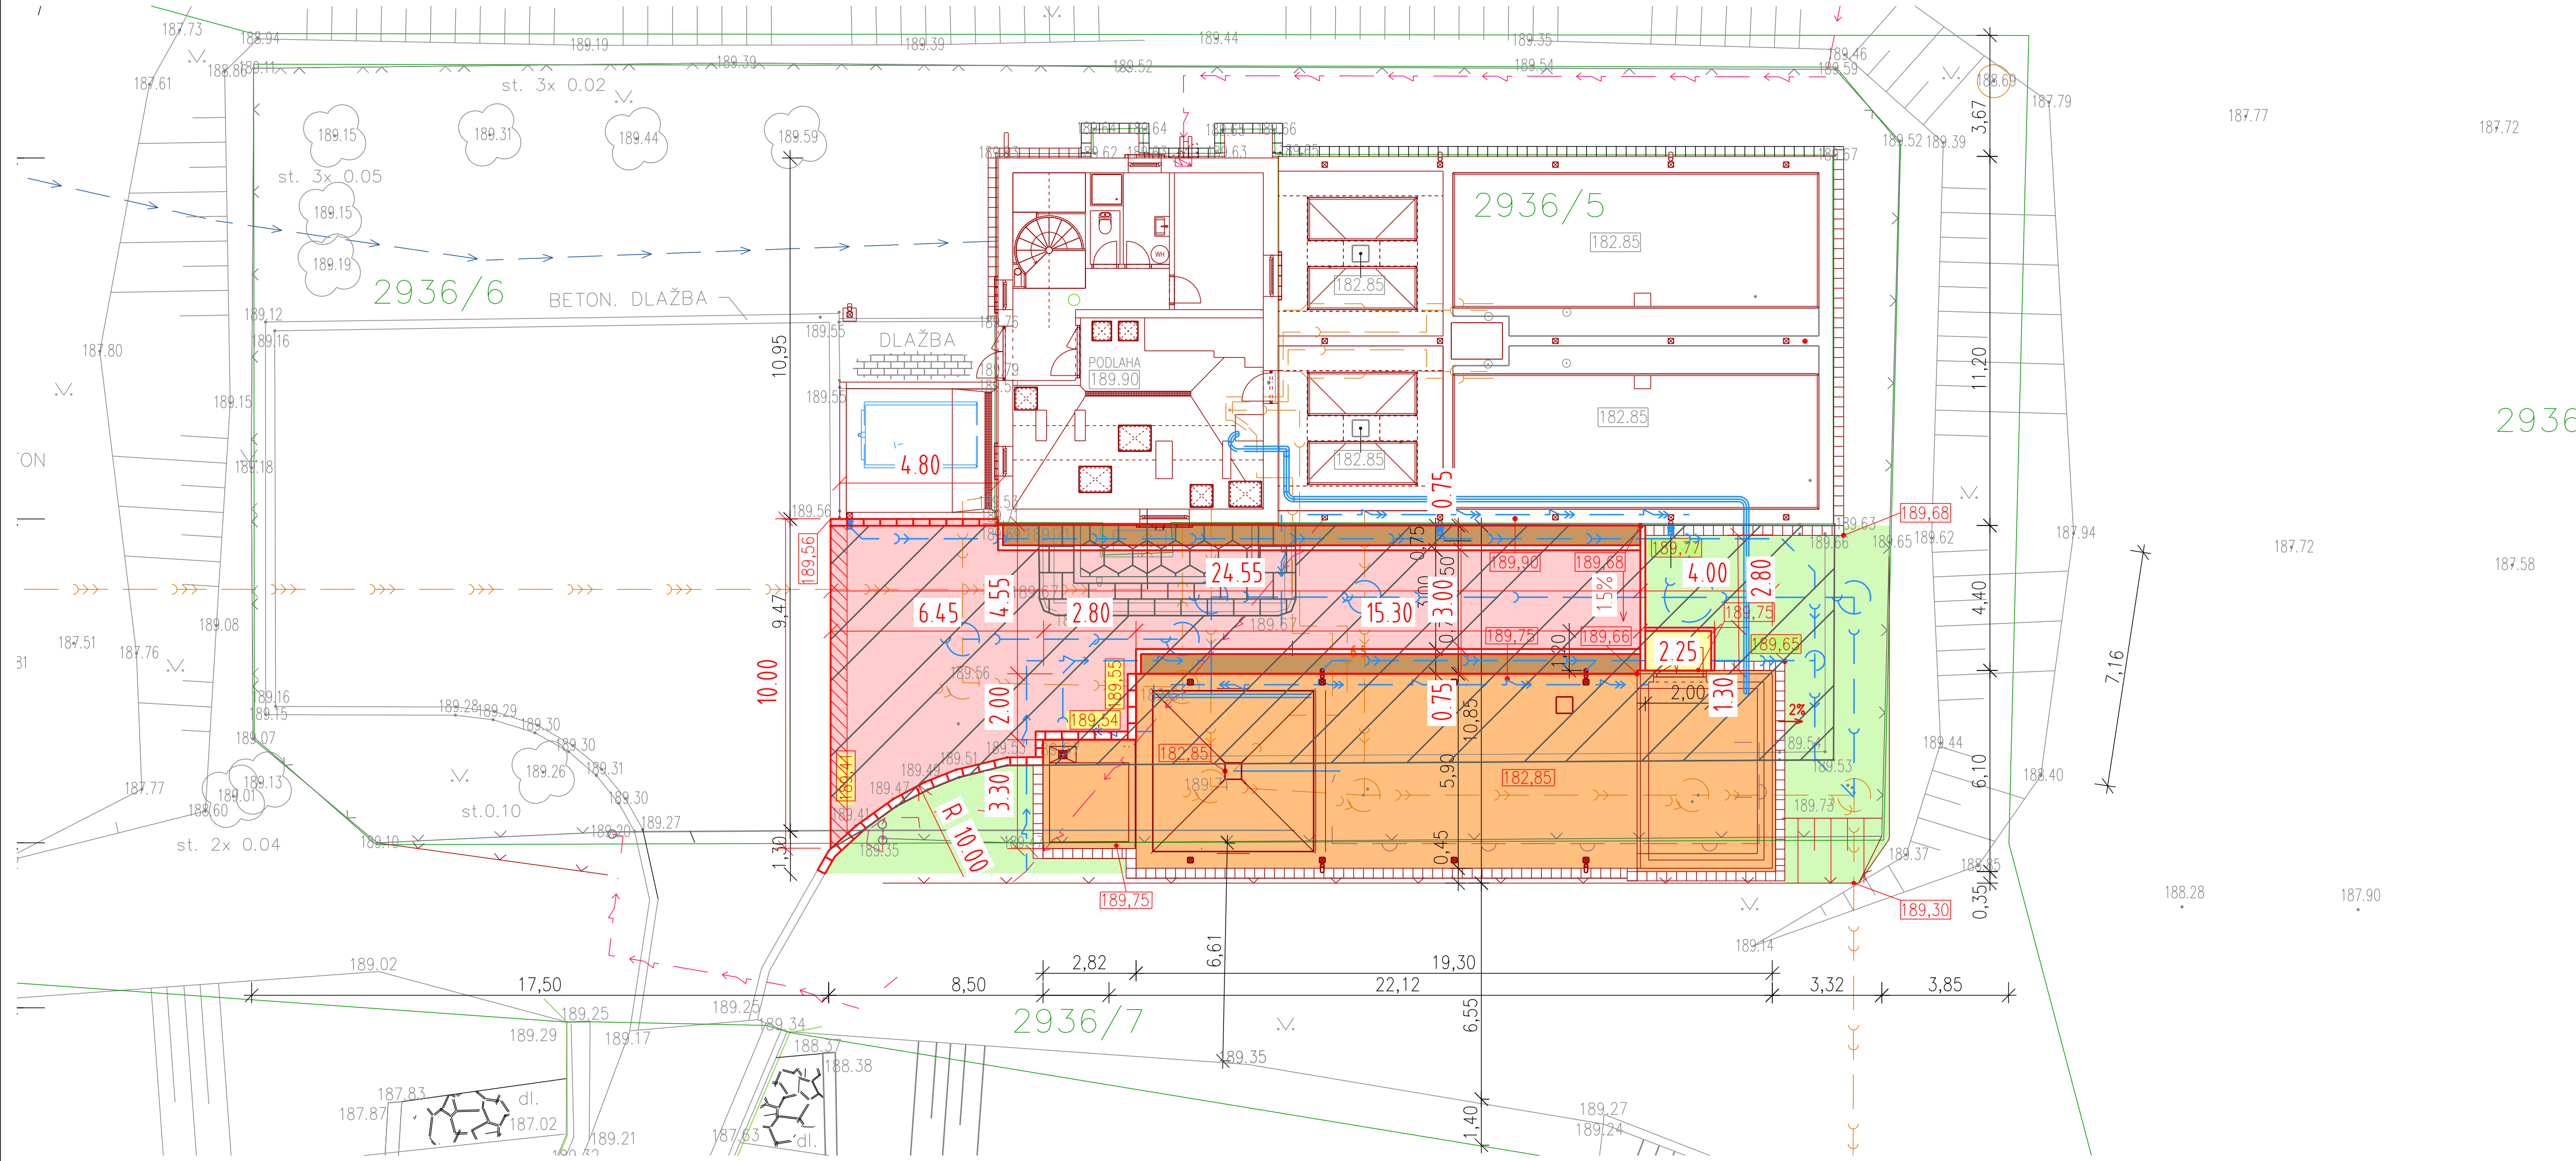

LEGENDA:

- HTÚ pod pojižděnými zpev. plochami (HTÚ ~ -0.5 m) od projekt. výšek; požadovaná únosnost pláně 45 Mpa
- HTÚ v prostoru zatravněných ploch (HTÚ ~ -0.10 m) od projektovaných výšek
- HTÚ pod pojižděnými zpev. plochami (HTÚ ~ -0.5 m) od projekt. výšek; požadovaná únosnost pláně 45 Mpa
- Nové objekty stavby
- Stávající komunikace - asfalt
- HTÚ pod pochozími zpev. plochami (HTÚ ~ -0.25 m) od projekt. výšek; požadovaná únosnost pláně 30 Mpa
- Hrany - nový stav
- Hrany - stávající stav
- Katastr nemovitosti - hranice
- Jiné objekty stavby
- Nově navržené IS
- Zazubení asfaltových vrstev
- Bourání stávající asfaltové komunikace
- Bourání betonové dlažby
- Bourání stávající betonové plochy

Výškový systém : BpV

Revize	Papís revize	Datum revize
--------	--------------	--------------



SILNIČNÍ PROJEKT spol. s r.o.
Palackého třída 12, 612 00 Brno
tel.: +420 541 612 086
E-mail: info@silproj.cz

SILNIČNÍ PROJEKT spol. s r.o.
Palackého třída 12, 612 00 Brno
tel.: +420 541 612 086
E-mail: info@silproj.cz

Zodpovědný projektant	Ing. Ondřej Běloušek
Vypracoval	Ing. Jan Škorík
Kontroloval	Ing. Ondřej Běloušek



AQUA PROCON s.r.o.
Projektová a inženýrská společnost
Palackého tř. 12, 612 00 Brno
tel.: +420 541 426 011
E-mail: info@aquaprocon.cz
www.aquaprocon.cz

AQUA PROCON s.r.o.
Projektová a inženýrská společnost
Palackého tř. 12, 612 00 Brno
tel.: +420 541 426 011
E-mail: info@aquaprocon.cz
www.aquaprocon.cz

Vedoucí projektu	Ing. Jan Polášek
Vedoucí dílčího projektu	

Investor	Vodovody a kanalizace Znojemska
Objednatel	Vodovody a kanalizace Znojemska

Formát	4xA4	Měřítko	1:250	Stupeň	ZD	Datum	08/2023	Zakázkové číslo	1604122-18
--------	------	---------	-------	--------	----	-------	---------	-----------------	------------

Projekt

BRANIŠOVICE - OLBRAMOVICE - BOHUTICE - INTENZIFIKACE ČOV

D - Dokumentace objektů a technických a technologických zařízení
D.1 - Dokumentace stavebního nebo inženýrského objektu
D.1.1 - SO 01 HTÚ A SADOVÉ ÚPRAVY

Souprava

Číslo přílohy

Revize

Příloha

SITUACE HTÚ

D.1.1.2

0