



1 : 50

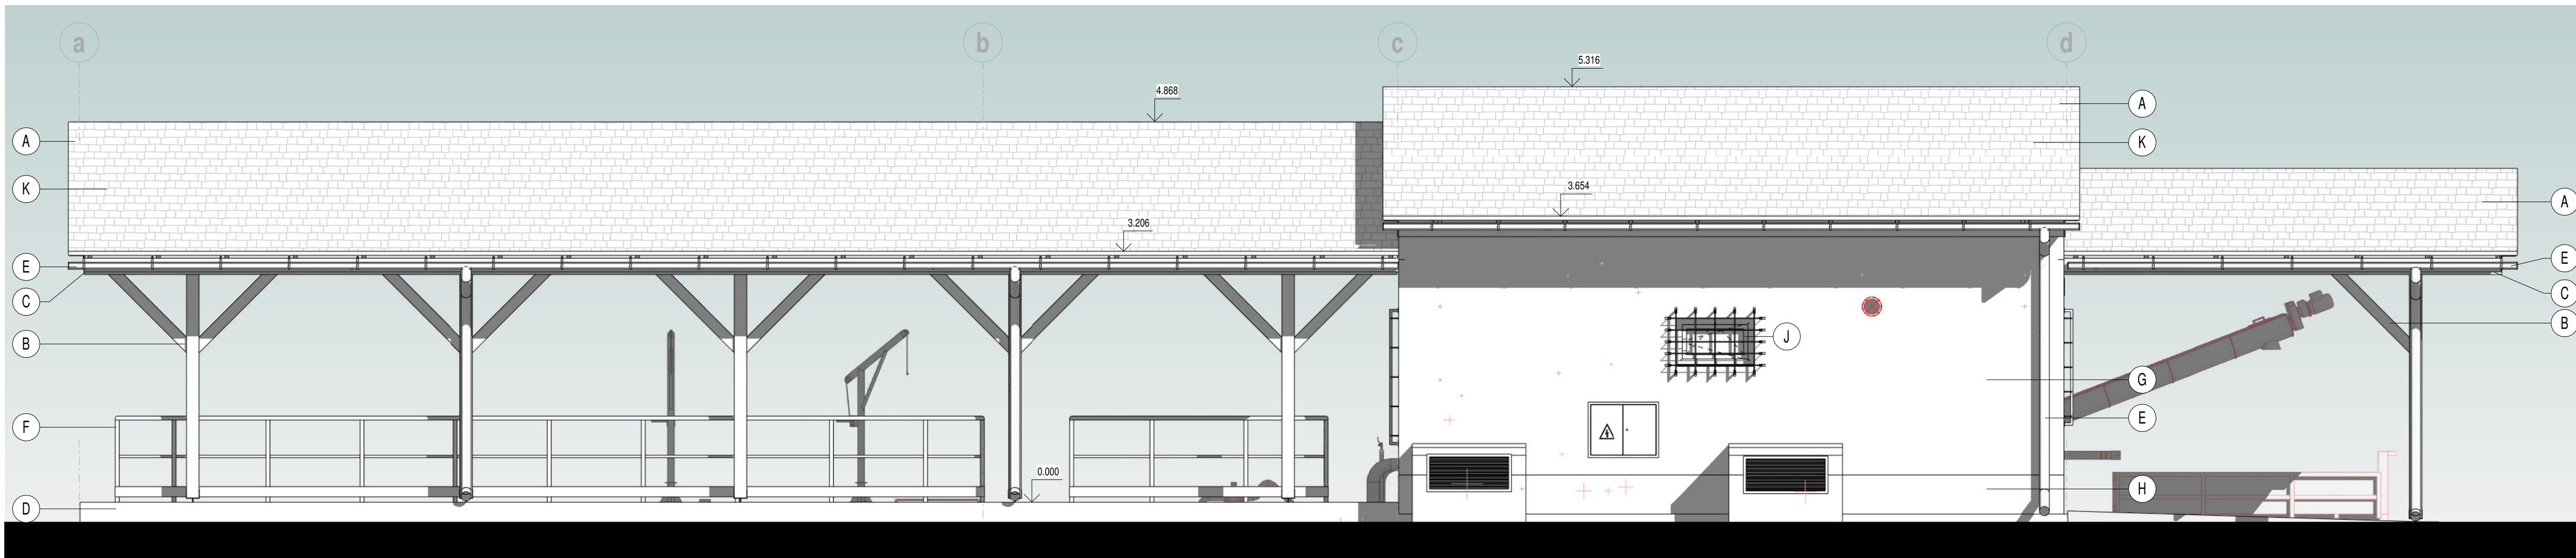

1 : 50

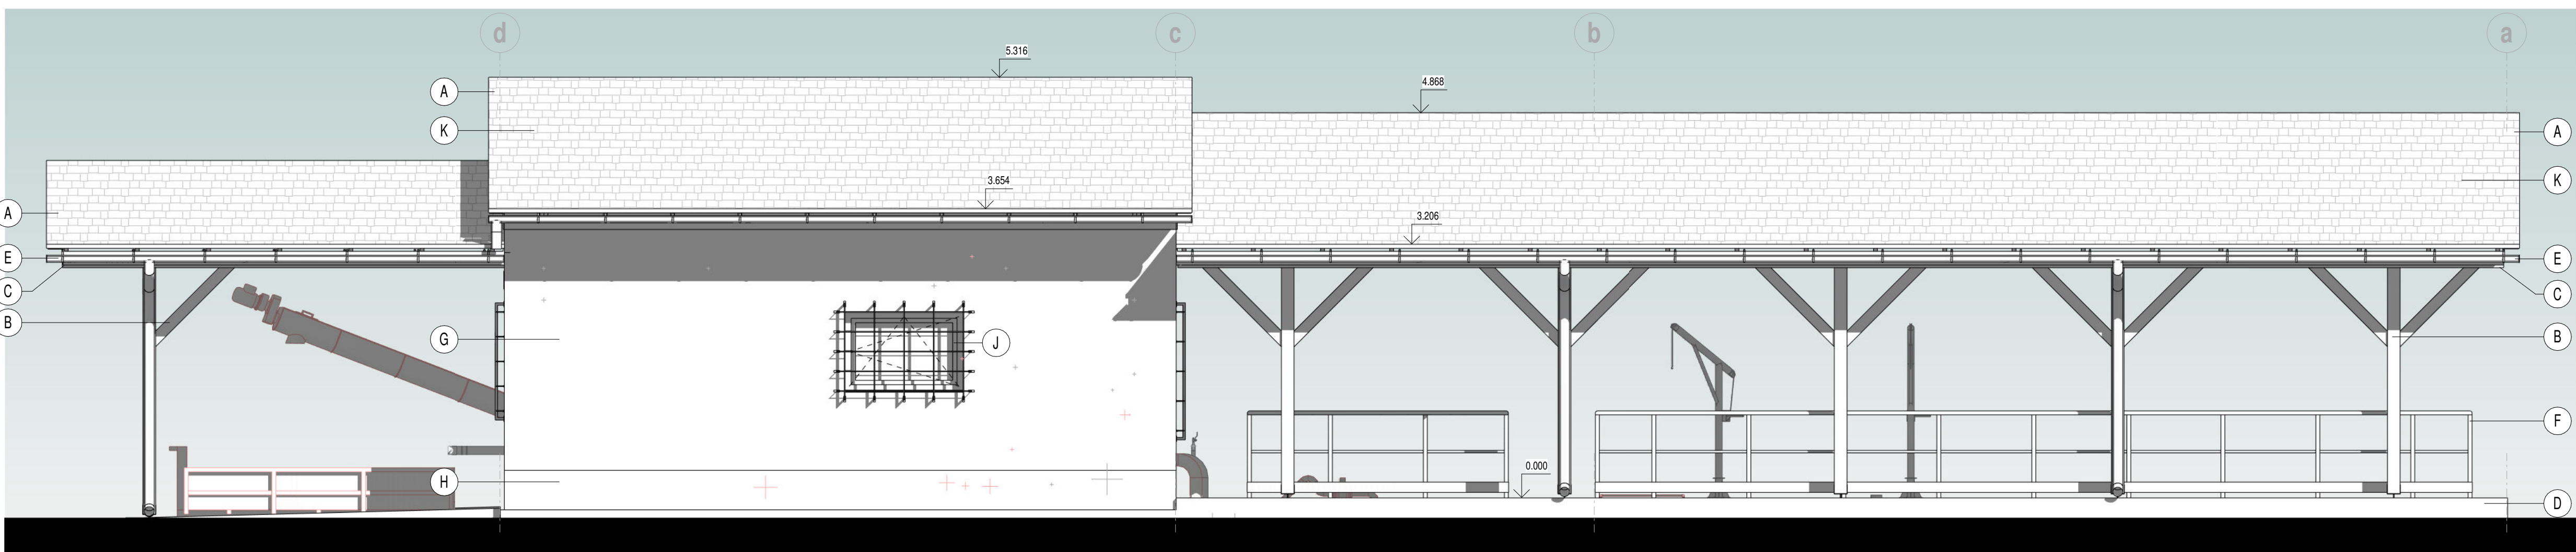


označení	popis
A	NOVÁ STŘEŠNÍ KRYTINA Z TRAPEZOVÝCH PLECHŮ S POVRCHOVOU ÚPRAVOU HNĚDOČERVENÉ BARVY (RAL 3009)
B	NOSNÁ DŘEVĚNÁ KONSTRUKCE PŘÍSTŘEŠKU - NÁTĚROVÝ SYSTÉM SILNOSTRVA LAZURA OČISTNÍ DÍ TMAVÝ
C	OKLAD POHLEDU, ŘÍMS A ŠTÍTU PŘÍSTŘEŠKU Z DESEK OSB2-4P - NÁTĚROVÝ SYSTÉM SILNOSTRVA LAZURA OČISTNÍ DÍ TMAVÝ
D	POHLEDYVÝ BETON CELOPOŠŤE PŘÍSTŘEŠKOVÝ DO HLADKA - BARVA CEMENTOVÁ ŠEDÁ
E	KLEMPŘICKÉ VÝROBKÉ - TITANZINKOVÝ PLECH BEZ NÁTĚRU
F	ZÁBRADLÍ Z KOMPOZITOVÝCH PROFILŮ V ŠEDÉ BARVĚ, MALO ŽLTÉ
G	TEKNOVÝSTVÁ PROBARVENÁ FASÁDNÍ OMTKA HLADKÁ - SVĚTLÉ SEDCOŽELZENÁ BARVA
H	OKLAD SKLÍ Z MPRAVUZDORŇOVÝCH SLINUTÝCH DLAŽDIC - TMAVÉ ŠEDÉ BARVY
I	PLASTOVÉ VSTUPNÍ DVĚŘE - BARVA Z VNĚJŠÍ STRANY ŠEDÁ, Z VNITŘNÍ STRANY BÍLÁ
J	PLASTOVÁ OKNA - BARVA Z VNĚJŠÍ STRANY ŠEDÁ, Z VNITŘNÍ STRANY BÍLÁ
K	NOVÉ INSTALOVÁNÉ FOTOVOLTAICKÉ STŘEŠNÍ PANELE

KONEČNÁ PODOBA BAREVNÉHO ŘEŠENÍ VŠECH FASÁDNÍCH PRVKŮ BUDE ODSOULHASENA A PŘÍPADNĚ UPRAVENA DLE PŘÁNÍ INVESTORA NA ZÁKLADĚ PŘEDLOŽENÝCH VZORKŮ KONKRETNÍCH POVRCHOVÝCH UPRAV



— STÁVAJÍCÍ ZACHOVANÉ KONSTRUKCE
— STÁVAJÍCÍ BOURANÉ KONSTRUKCE
— NOVÉ KONSTRUKCE
— STÁVAJÍCÍ KONSTRUKCE DEMONTOVANÉ
A OPĚTOVNĚ NAMONTOVANÉ

1 : 50

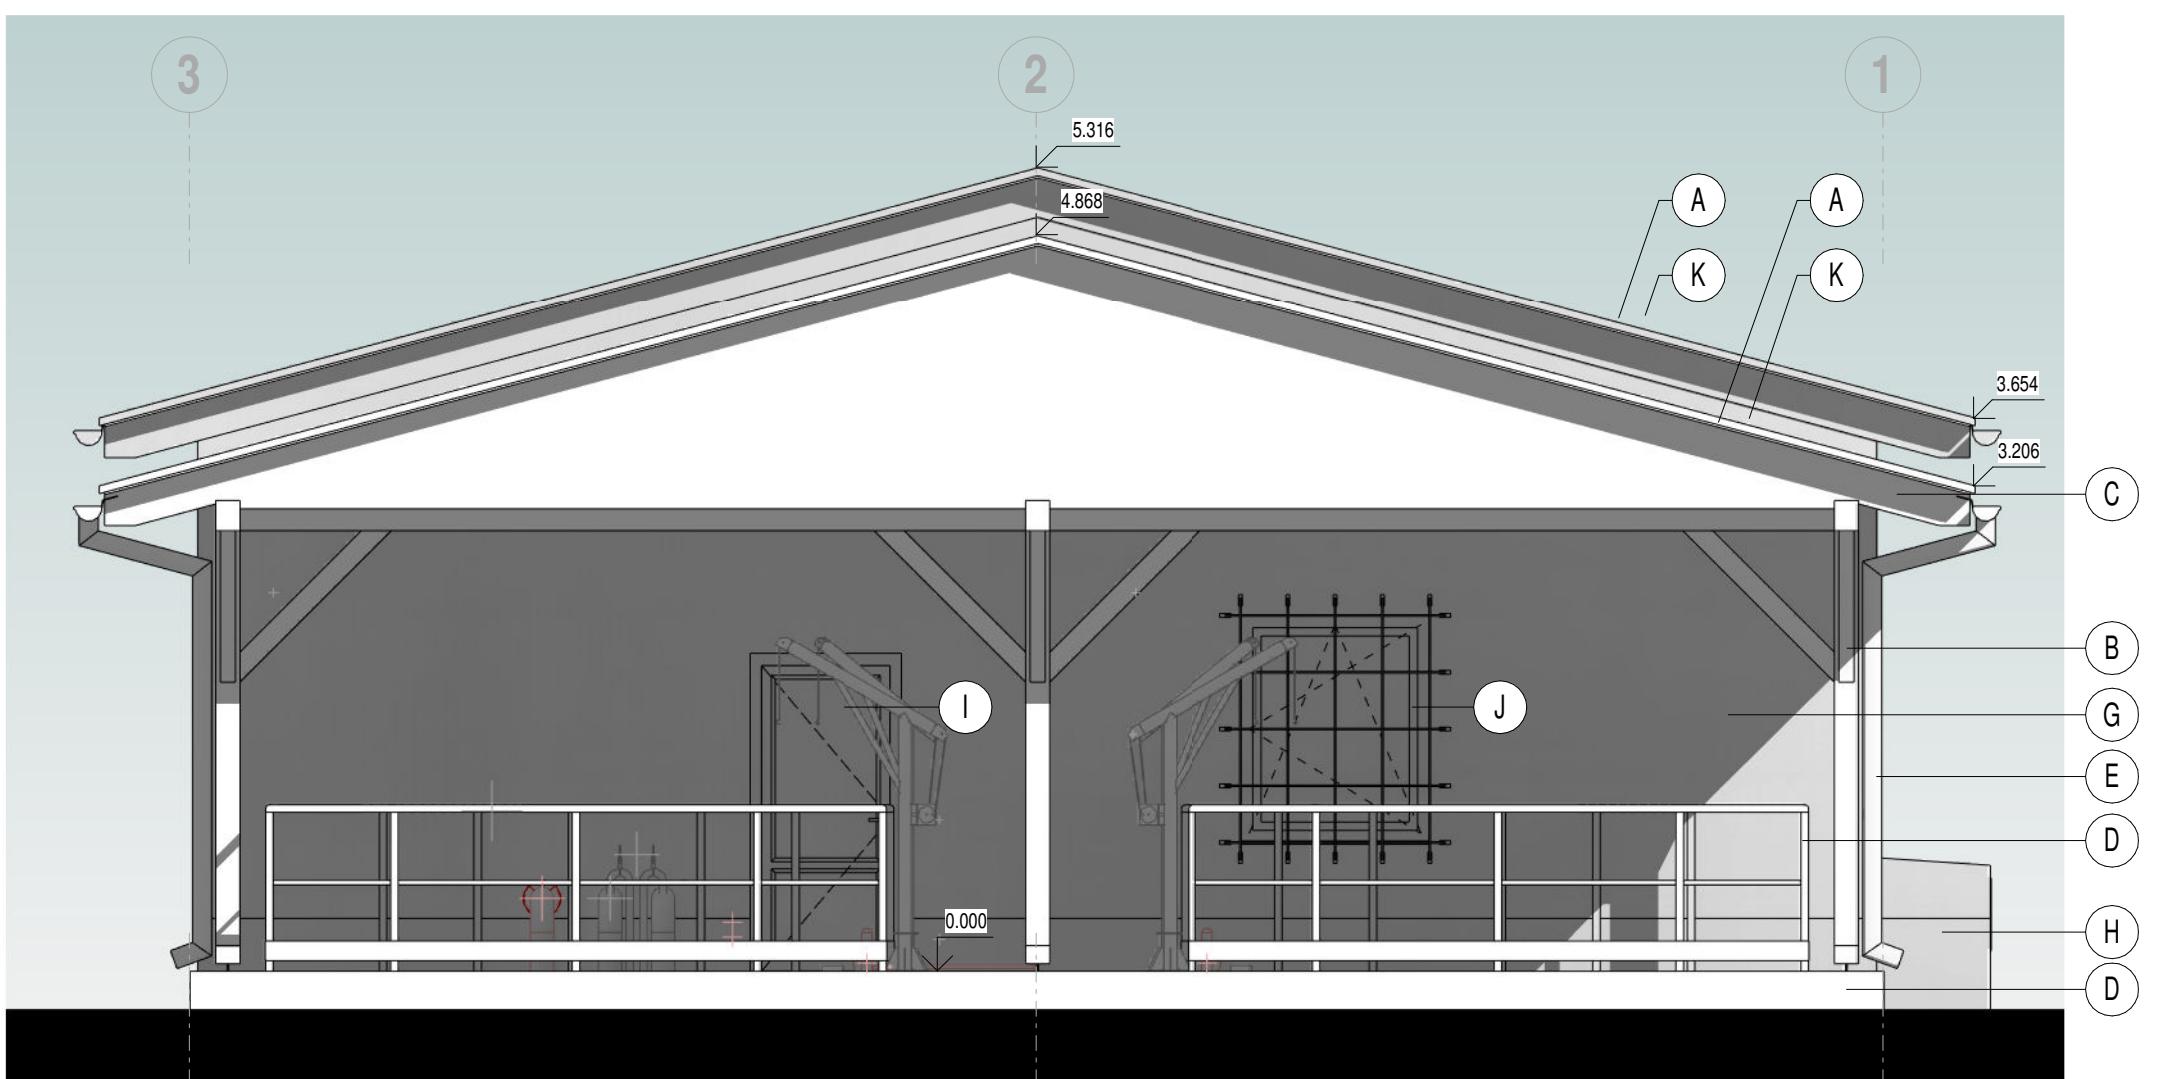

1 : 50

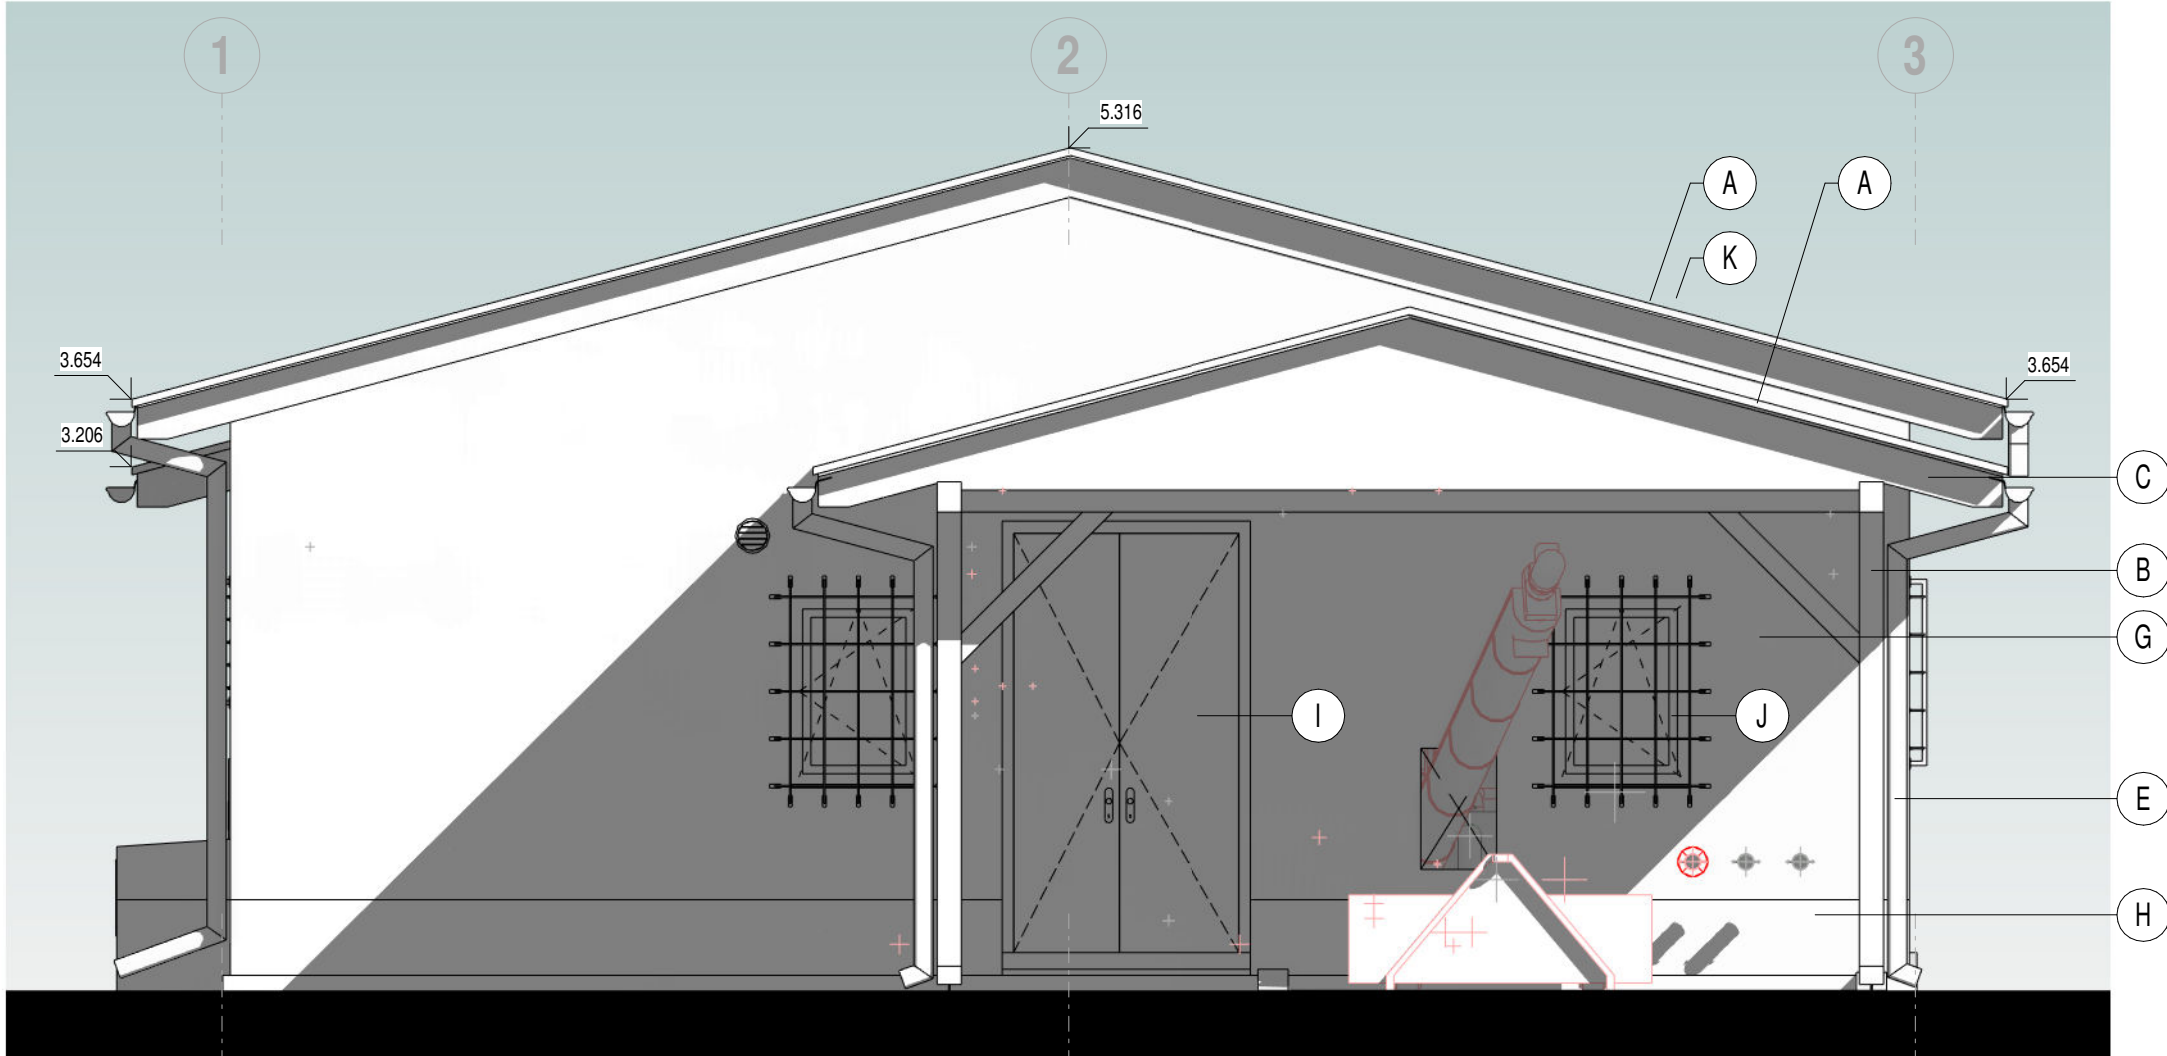

Číslo revize	Popis revize	Datum revize
--------------	--------------	--------------

SOUŘADNICOVÝ SYSTÉM S-JTSK, ±0,000 = 189,90 m n. m., BpV

AQUA PROCON s.r.o.
 Projektová a inženýrská spoločnosť
 Palackého tř. 12, 612 00 Brno
 tel.: +420 541 426 011, fax: +420 541 426 012
 E-mail: info@aquaprocon.cz
 www.aquaprocon.cz

Vedoucí projektu	Ing. Jan Polášek
Vedoucí dílčího projektu	
Zodpovědný projektant	Ing. Lubomír Řežáč
Vypracoval	Ing. Lubomír Řežáč, Jakub Marek
Kontroloval	Ing. Jan Polášek

Investor	Vodovody a kanalizace Znojemsko
Obidnateľ	Vodovody a kanalizace Znojemsko

Formát	10 x A4	Měřítko	1:50	Stupeň	ZD	Datum	08/2023	Zakázkové číslo	1604122-18
--------	---------	---------	------	--------	----	-------	---------	-----------------	------------

Projekt **BRANIŠOVICE - OLBRAMOVICE - BOHUTICE
- INTENZIFIKACE ČOV**

D - Dokumentace objektů a technických a technologických zařízení
D.1 - Dokumentace stavebního nebo inženýrského objektu
D.1.2 - SO 02 ÚPRAVA STÁVAJÍCÍHO SDRUŽENÉHO OBJEKTU ČOV

Příloha

NOVÝ STAV – POHLEDY

Souprava	
Číslo přílohy	Revize
D.1.2.10	