


PŮDORYS 1NP

1 : 50

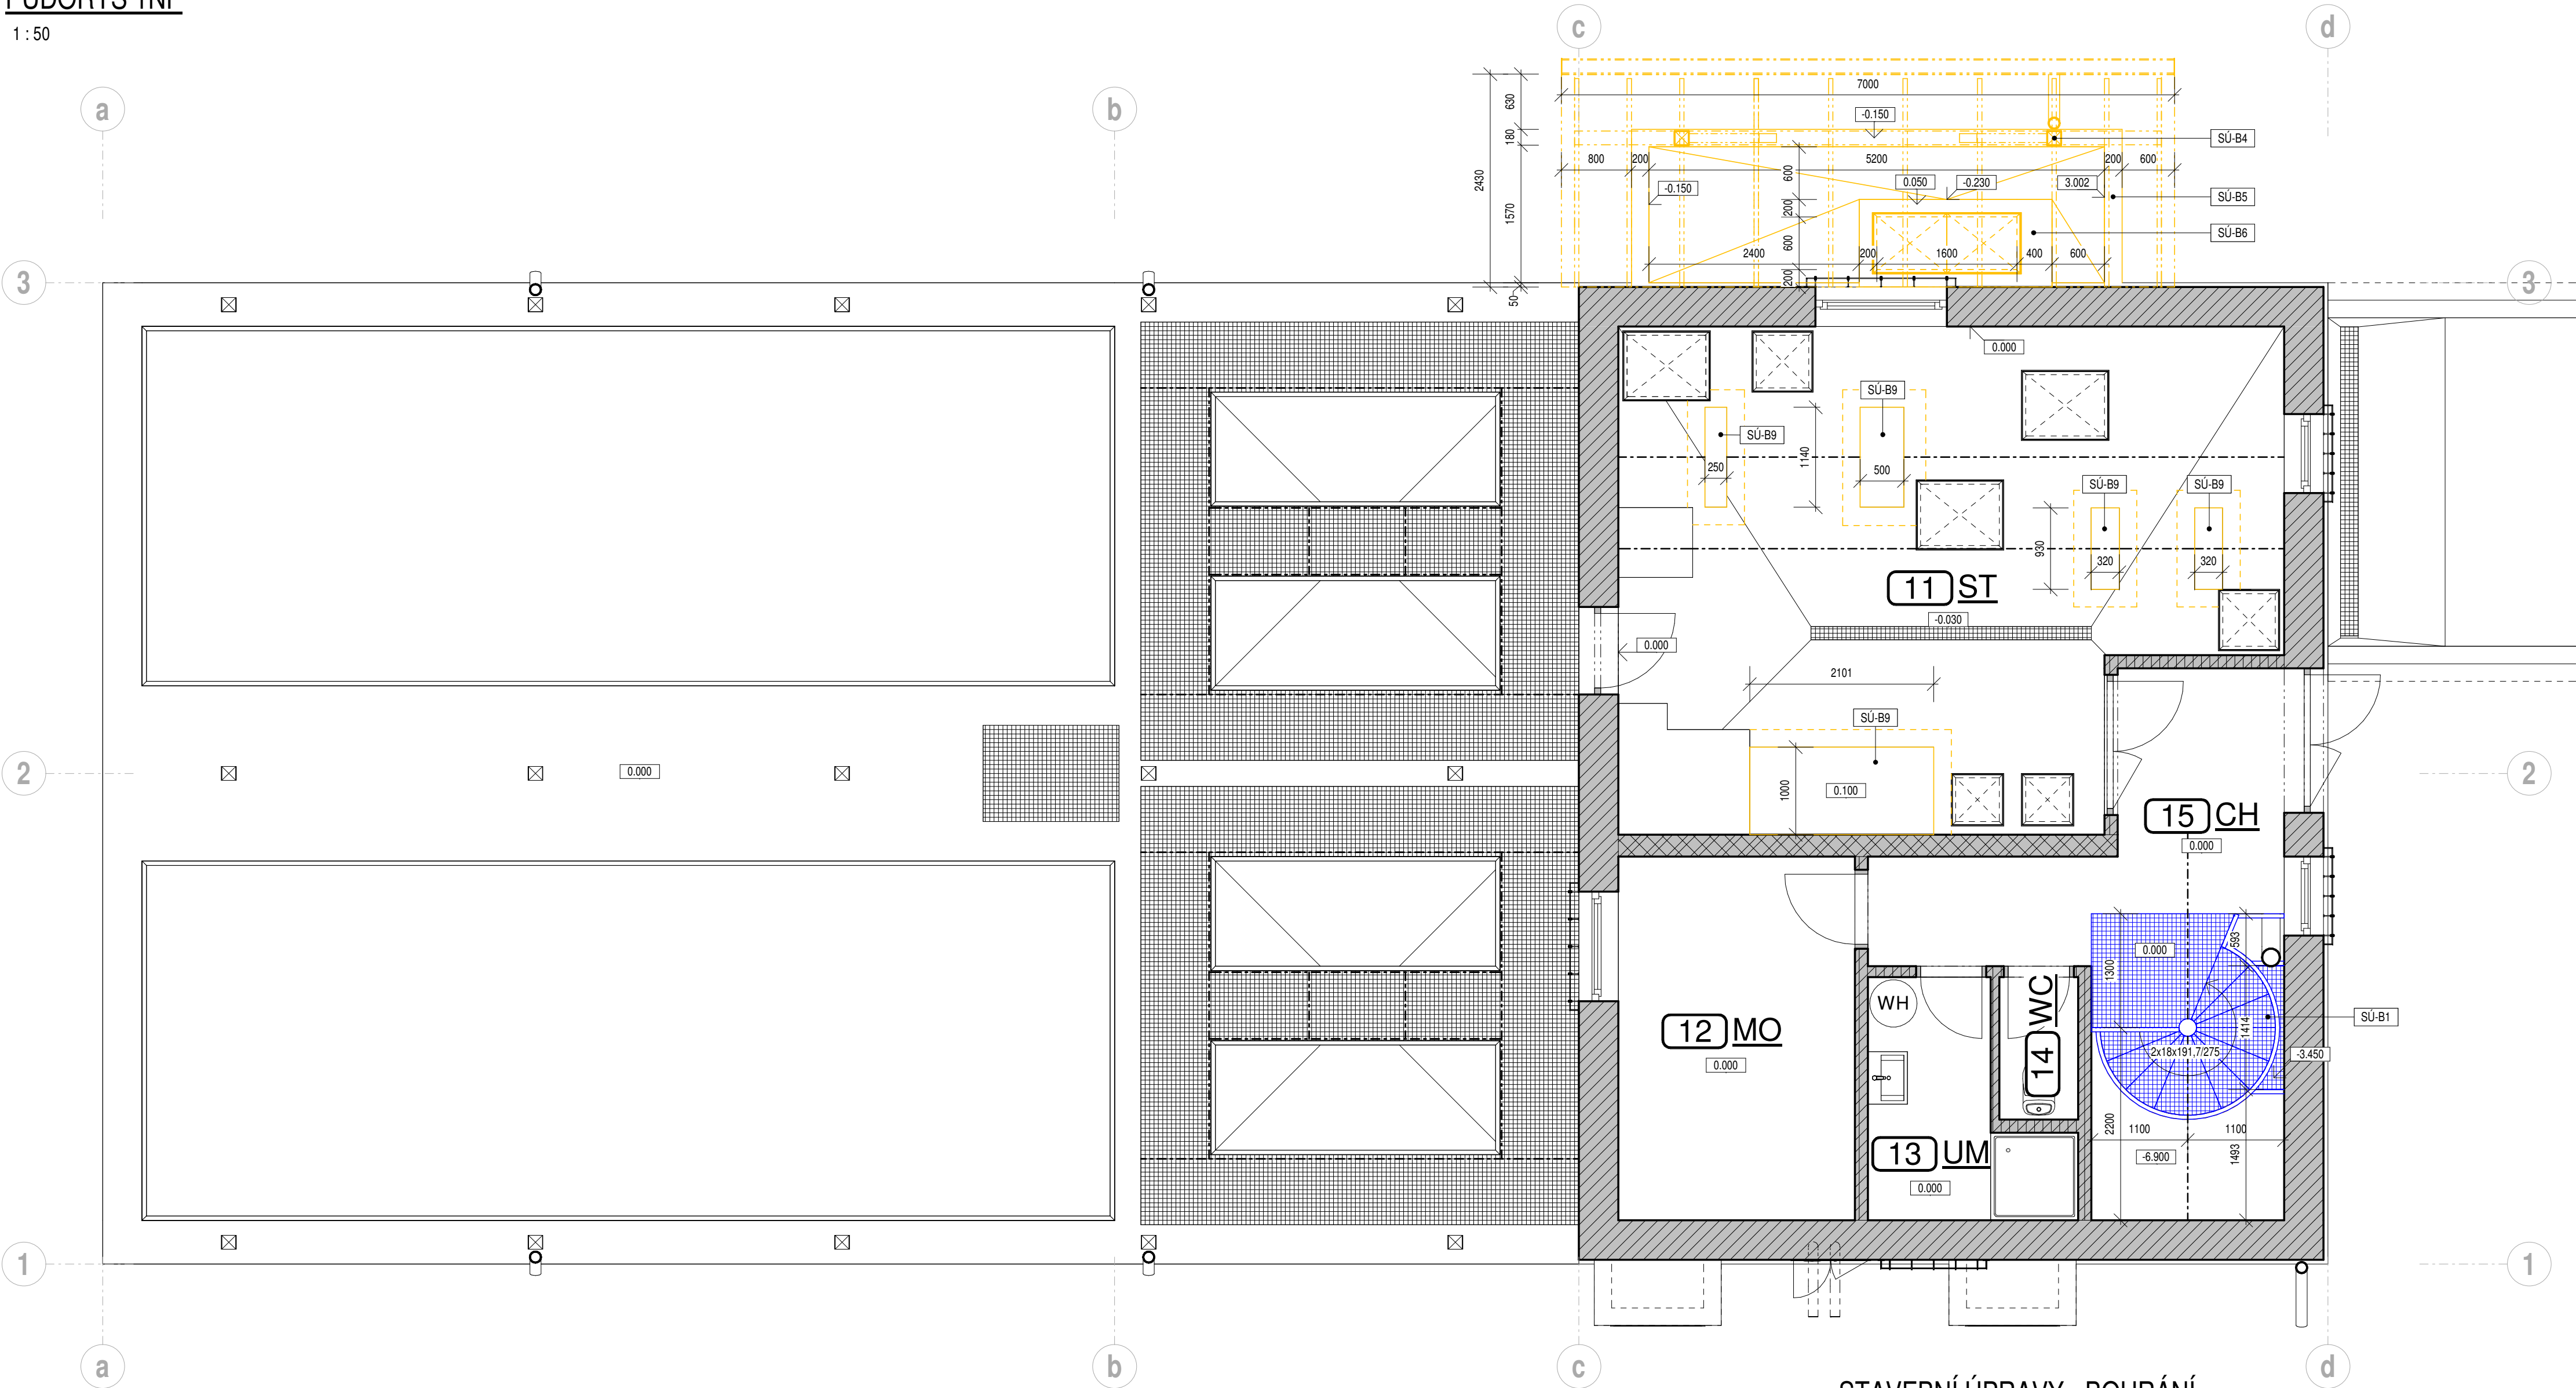

STAVEBNÍ ÚPRAVY - BOURÁNÍ

OZNAČ.	POPIS BOURACÍCH PRACÍ
SU-B1	OCELOVÉ TOČITÉ SCHODIŠTĚ DEMONTOVAT, V PATĚ SCHODIŠTĚOVÉHO SLOUPU DLE POTŘEBY ODBOURAT BETONOVOU PODLAHU (PO PROVEDENÍ ÚPRAV OBOU SCHODIŠTĚOVÝCH PODESTÍ BUDE SCHODIŠTĚ NAMONTOVÁNO ZPĚT V NOVEJÍ POZICI)
SU-B2	PLECHOVÉ VZDUCHOTECHNICKÉ POTRUBÍ PRO PŘÍVOD I ODVOD VZDUCHU Z DMÝČARNY DEMONTOVAT (PO ÚPRAVĚ BUDE POTRUBÍ VRÁCENO ZPĚT)
SU-B3	V ÚROVNI NOVÉ VESTAVOVANÉHO MEZIPATRA V DMÝČARNĚ, VYŘEZAT V ŽELEZOBETONOVÉ STĚNĚ MEZI DMÝČARNOU A SCHODIŠTĚOVÝM PROSTOREM OTVOR PRO NOVÉ DVEŘE
SU-B4	DŘEVĚNÝ PŘÍSTŘEŠEK ŠACHTY SVOZOVÝCH VOD KOMPLETNĚ DEMONTOVAT (VČETNĚ STŘEŠNÍHO PLÁŠTĚ Z PLECHU IMITUJÍCÍCH STŘEŠNÍ TAŠKY A PODHLEDU Z OSB DESEK)
SU-B5	ŽELEZOBETONOVOU UKAPOVOU VANU KOLEM ŠACHTY SVOZOVÝCH VOD KOMPLETNĚ VYBOURAT
SU-B6	ŽELEZOBETONOVOU PŘÍJMACÍ ŠACHTU SVOZOVÝCH VOD KOMPLETNĚ VYBOURAT
SU-B7	NEOBSAZENO
SU-B8	NEOBSAZENO
SU-B9	BETONOVÉ ZÁKLADOVÉ BLOKY STÁVAJÍCÍHO TECHNOLOGICKÉHO VYSTROJENÍ ODBOURAT DLE POTŘEB NOVÉHO TECHNOLOGICKÉHO VYSTROJENÍ. V RÁMCI VYBOURÁNÍ BLOKŮ JE UVAŽOVÁNO I S ODBOURÁNÍM ČÁSTI PODLAHY V OKOLÍ BLOKŮ (V NUTNÉM ROZSAHU)

LEGENDA MÍSTNOSTÍ 1NP


OZNAČ.	ÚČEL	ZKRATKA	PLOCHA (m²)	PODLAHA	STĚNY	STROP
11	STROJOVNA	ST	39.88 m²	KERAMICKÁ DLAŽBA	OMÍTKA + MALBA / KER. OBKLAD V. 2.1 M	OMÍTKA + MALBA
12	MÍSTNOST OBSLUHY	MO	11.21 m²	KERAMICKÁ DLAŽBA	OMÍTKA + MALBA / KER. SOKL V. 0.1 M	OMÍTKA + MALBA
13	UMYVARNA	UM	4.88 m²	KERAMICKÁ DLAŽBA	OMÍTKA + MALBA / KER. OBKLAD V. 2.1 M	OMÍTKA + MALBA
14	WC	WC	1.46 m²	KERAMICKÁ DLAŽBA	OMÍTKA + MALBA / KER. OBKLAD V. 2.1 M	OMÍTKA + MALBA
15	CHODBA	CH	16.37 m²	KERAMICKÁ DLAŽBA	OMÍTKA + MALBA / KER. SOKL V. 0.1 M	OMÍTKA + MALBA

LEGENDA MATERIÁLŮ

- ŽELEZOVÝ BETON
- PODKLADNÍ BETON
- SPÁDOVÝ BETON
- HUTNĚNÝ ŠTĚRKOVÝ POLŠTÁŘ
- KERAMICKÉ ZDIVO - NOSNÉ OBVODOVÉ
- KERAMICKÉ ZDIVO - NOSNÉ VNITŘNÍ
- KERAMICKÉ ZDIVO - NENOSNÉ VNITŘNÍ
- TEPELNÁ IZOLACE - Z POLYSTYRÉNU
- TEPELNÁ IZOLACE - Z MINERÁLNÍ VLNÝ
- STÁVAJÍCÍ ZEMINA

LEGENDA BAREV. ZNAČENÍ

- STÁVAJÍCÍ ZACHOVANÉ KONSTRUKCE
- STÁVAJÍCÍ BOURANÉ KONSTRUKCE
- NOVÉ KONSTRUKCE
- STÁVAJÍCÍ KONSTRUKCE DEMONTOVANÉ A OPĚTOVNĚ NAMONTOVANÉ

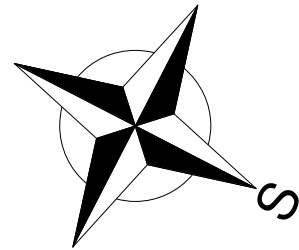

Číslo revize	Popis revize	Datum revize
--------------	--------------	--------------

SOUŘADNICOVÝ SYSTÉM S-JTSK, ±0,000 = 189,90 m n. m., BpV

AQUA PROCON s.r.o. Projektová a inženýrská společnost Palackého tř. 12, 612 00 Brno tel.: +420 541 426 011, fax: +420 541 426 012 E-mail: info@aquaprocon.cz www.aquaprocon.cz	Vedoucí projektu Ing. Jan Polášek Vedoucí dílčího projektu Zodpovědný projektant Ing. Lubomír Rezáč Vypracoval Ing. Lubomír Rezáč, Jakub Marek Kontroloval Ing. Jan Polášek
--	--

Investor	Vodovody a kanalizace Znojemska
Objednatel	Vodovody a kanalizace Znojemska

Formát	8 x A4	Měřítko	1:50	Stupeň	ZD	Datum	08/2023	Zakázkové číslo	1604122-18
--------	--------	---------	------	--------	----	-------	---------	-----------------	------------

Projekt	BRANIŠOVICE - OLBRAMOVICE - BOHUTICE - INTENZIFIKACE ČOV	
	D - Dokumentace objektů a technických a technologických zařízení D.1 - Dokumentace stavebního nebo inženýrského objektu D.1.2 - SO 02 ÚPRAVA STÁVAJÍCÍHO SDRUŽENÉHO OBJEKTU ČOV	Souprava
Príloha	BOURACÍ PRÁCE – PŮDORYS 1NP	Číslo přílohy D.1.2.3
		Revize