


1 : 50

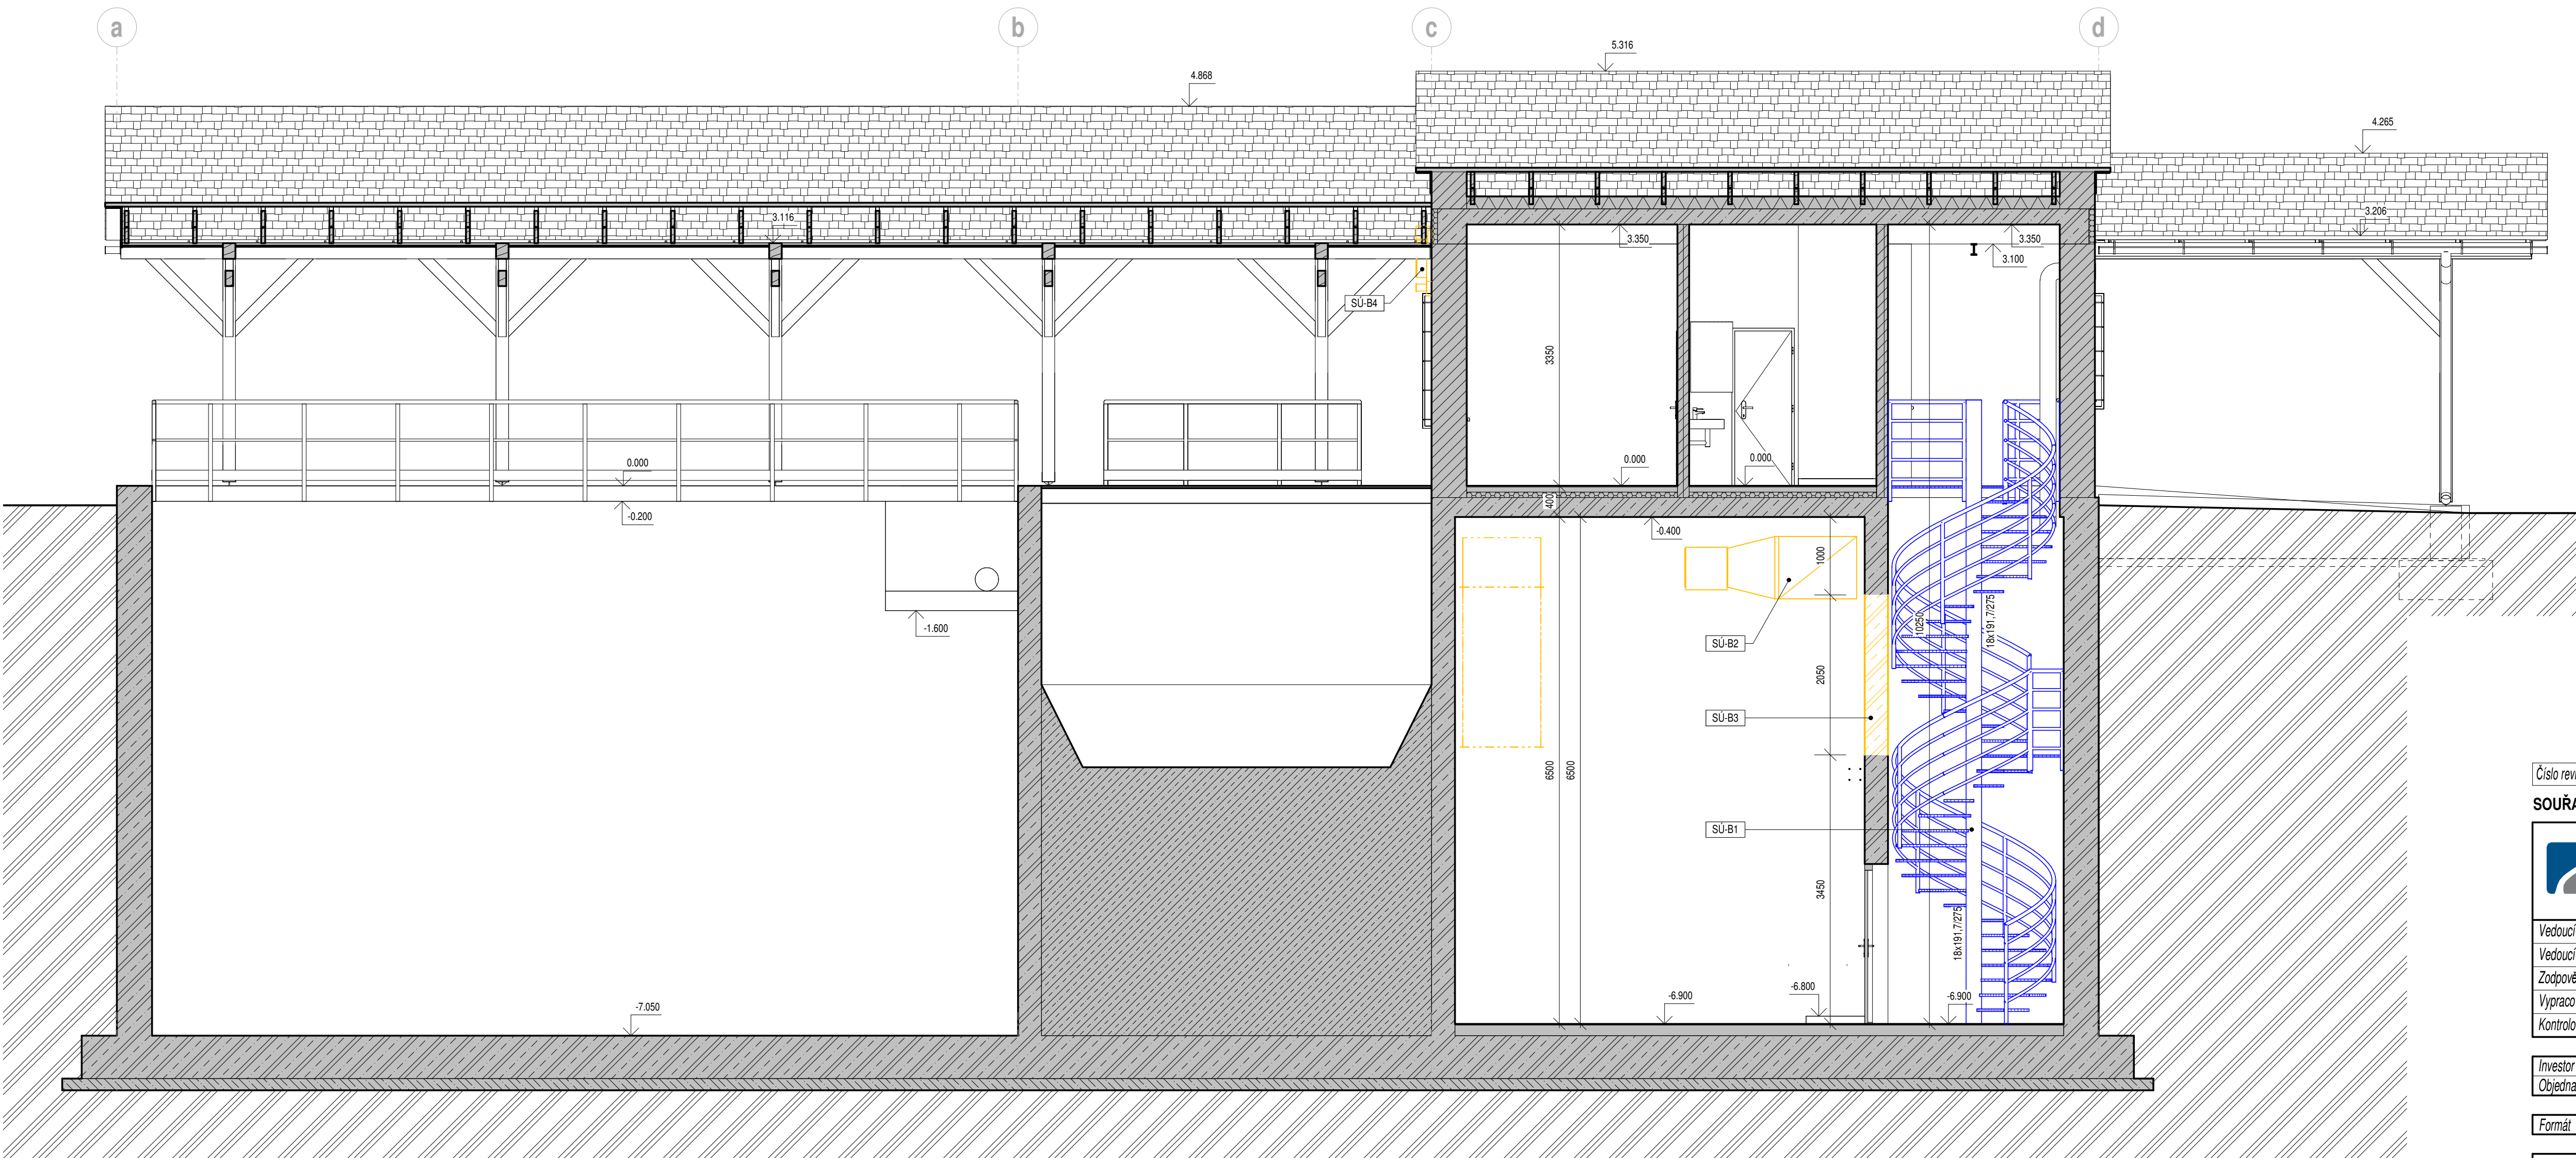

	ŽELEZOVÝ BETON
	PODKLADNÍ BETON
	SPADOVÝ BETON
	HUTNĚNÝ ŠTERKOVÝ POLŠŤAR
	KERAMICKÉ ŽDIVO - NOSNÉ OBVODOVÉ
	KERAMICKÉ ŽDIVO - NOSNÉ VNITŘNÍ
	KERAMICKÉ ŽDIVO - NENOSNÉ VNITŘNÍ
	TEPELNÁ IZOLACE - Z POLYSTYRÉNU
	TEPELNÁ IZOLACE - Z MINERÁLNÍ VLNÝ
	STÁVAJÍCÍ ZEMLINA

- STÁVAJÍCÍ ZACHOVANÉ KONSTRUKCE
- STÁVAJÍCÍ BOURANÉ KONSTRUKCE
- NOVÉ KONSTRUKCE
- STÁVAJÍCÍ KONSTRUKCE DEMONTOVÁNÍ A OPĚTOVNĚ NAMONTOVÁNÉ

Číslo revize	Popis revize	Datum revize
--------------	--------------	--------------

SOUŘADNICOVÝ SYSTÉM S-JTSK, ±0,000 = 189,90 m n. m., BpV

 AQUA® PROCON	AQUA PROCON s.r.o. Projektová a inženýrská společnost Palackého tř. 12, 612 00 Brno tel.: +420 541 428 011, fax: +420 541 426 012 E-mail: info@aquaprocon.cz www.aquaprocon.cz
<i>Vedoucí projektu</i>	Ing. Jan Polášek
<i>Vedoucí dílčího projektu</i>	
<i>Zodpovědný projektant</i>	Ing. Lubomír Řezáč
<i>Vypracoval</i>	Ing. Lubomír Řezáč, Jakub Marek
<i>Kontroloval</i>	Ing. Jan Polášek

<i>Investor</i>	Vodovody a kanalizace Znojemska
<i>Objednatel</i>	Vodovody a kanalizace Znojemska

Formát	8 x A4	Měřítko	1:50	Stupeň	ZD	Datum	08/2023	Zakázkové číslo	1604122-18
--------	--------	---------	------	--------	----	-------	---------	-----------------	------------

D - Dokumentace objektů a technických a technologických zařízení
D.1 - Dokumentace stavebního nebo inženýrského objektu
D.1.2 - SO 02 ÚPRAVA STÁVAJÍCÍHO SDRUŽENÉHO OBJEKTU ČOV

Příloha	Číslo přílohy	Revize
BOURACÍ PRÁCE – SVISLÝ ŘEZ A-A	D.1.2.4	

označ.	popis bouracích prací
SU-B1	CELOVOLE TOČITÉ SCHODIŠTĚ DEMONTOVAT, V PATĚ SCHODIŠTĚOVÉHO SLOUPU DLE POTŘEBY DOBOURAT BETONOVOU PODLAHU (PO PROVEDENÍ ÚPRAV OBLOU SCHODIŠTĚVÝCH POČET V DLE SCHODIŠTĚ MAMONTOVYHO SPOJCE)
SU-B2	PLECHOVÉ VZDUCHOČIŠTNICKÉ POTRUBÍ PRO PŘÍVOD I ODVOD VZDUCHU Z DMYCHÁRNÝ DEMONTOVAT (PO ÚPRÁVĚ BUDE POTRUBÍ VRÁCENO ZPĚT)
SU-B3	V ÚPRAVĚ JINÉHO VYUŽÍVANÉHO MEZIPATRA V DMYCHÁRNĚ, VYKREZAT Z ŽELEZOBETONOVÉ STĚNĚ MEZI DMYCHÁRNŮU A SCHODIŠTĚOVÝM PROSTOŘEM OTVOR PRO NOVÉ DVĚŘE
SU-B4	DŘEVĚNÝ PŘÍSTĚSEK ŠACHTY SVOZOVÝCH VOD KOMPLETNĚ DEMONTOVAT (VČETNĚ STŘEŠNÍHO PLÁŠTĚ Z PLECHU IMITUJÍCÍCH STŘEŠNÍ TAŠKY A PODHLUŽI Z OSB DESEK)
SU-B5	ŽELEZOBETONOVOU UKAPOVÁNÍ VANU KOLEM ŠACHTY SVOZOVÝCH VOD KOMPLETNĚ VYBOURAT
SU-B6	ŽELEZOBETONOVOU PŘÍLIKAČI ŠACHTU SVOZOVÝCH VOD KOMPLETNĚ VYBOURAT
SU-B7	NEOBSAZENO
SU-B8	NEOBSAZENO
SU-B9	BETONOVÉ ZÁKLADOVÉ BLOKY STAVAJÍCÍCH TECHNOLOGICKÉHO VYSTROJENÍ VYTOČENÍ DOBOURAT DLE POTŘEB NOVÉHO TECHNOLOGICKÉHO VYSTROJENÍ. V RÁMCI VYBOURÁNÍ BLOKŮ JE UVAŽOVÁNO I DOBOURÁNÍM ČÁSTI PODLAHY V OKOLÍ BLOKU V NUTNÉM BOZSAHU)