


SVISLÝ ŘEZ A-A

1 : 50

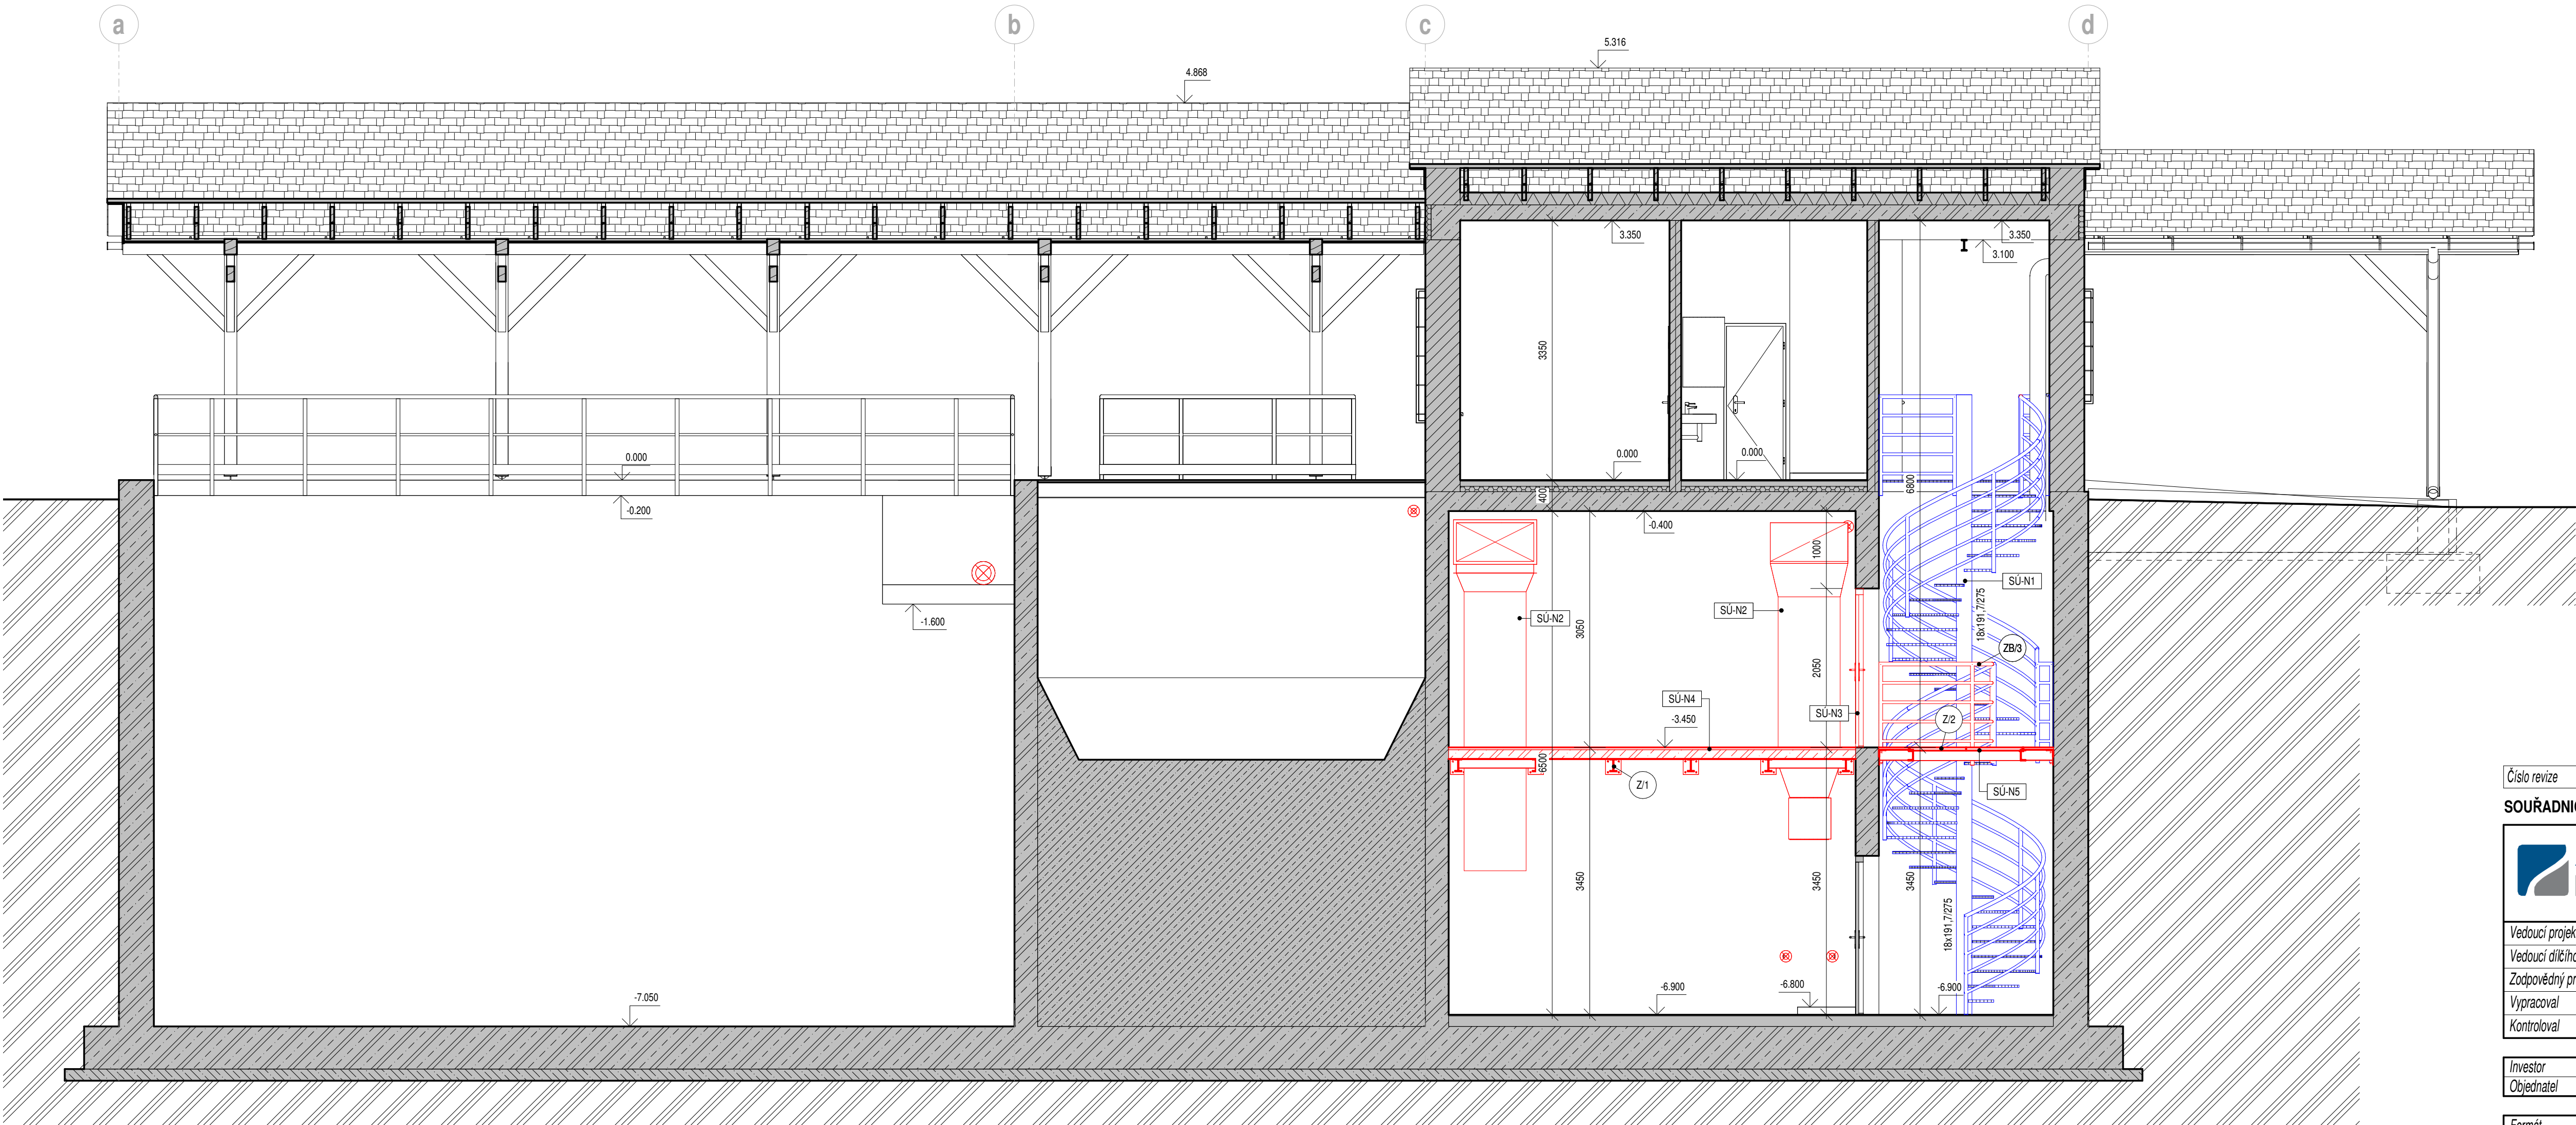

LEGENDA MATERIÁLŮ

- ŽELEZOVÝ BETON
- PODKLADNÍ BETON
- SPÁDOVÝ BETON
- HUTNĚNÝ ŠTĚRKOVÝ POLŠTÁŘ
- KERAMICKÉ ZDIVO - NOSNÉ OBVODOVÉ
- KERAMICKÉ ZDIVO - NOSNÉ VNITŘNÍ
- KERAMICKÉ ZDIVO - NENOSNÉ VNITŘNÍ
- TEPELNÁ IZOLACE - Z POLYSTYRENU
- TEPELNÁ IZOLACE - Z MINERÁLNÍ VLN
- STÁVAJÍCÍ ZEMINA

LEGENDA BAREV. ZNAČENÍ

- STÁVAJÍCÍ ZACHOVANÉ KONSTRUKCE
- STÁVAJÍCÍ BOURANÉ KONSTRUKCE
- NOVÉ KONSTRUKCE
- STÁVAJÍCÍ KONSTRUKCE DEMONTOVANÉ A OPĚTOVNĚ NAMONTOVANÉ

Číslo revize	Popis revize	Datum revize
--------------	--------------	--------------

SOUŘADNICOVÝ SYSTÉM S-JTSK, ±0,000 = 189,90 m n. m., BpV

AQUA PROCON s.r.o. Projektová a inženýrská společnost Palackého tř. 12, 612 00 Brno tel.: +420 541 426 011, fax: +420 541 426 012 E-mail: info@aquaprocon.cz www.aquaprocon.cz	
Vedoucí projektu	Ing. Jan Polášek
Vedoucí dílčího projektu	
Zodpovědný projektant	Ing. Lubomír Rezáč
Vypracoval	Ing. Lubomír Rezáč, Jakub Marek
Kontroloval	Ing. Jan Polášek

Investor	Vodovody a kanalizace Znojemska
Objednatel	Vodovody a kanalizace Znojemska

Formát	8 x A4	Měřítko	1:50	Stupeň	ZD	Datum	08/2023	Zakázkové číslo	1604122-18
--------	--------	---------	------	--------	----	-------	---------	-----------------	------------

STAVEBNÍ ÚPRAVY - NOVÉ NEBO UPRAVENÉ KONSTRUKCE

OZNAČ.	POPIS BOURACÍCH PRACÍ
SÚ-N1	PŮVODNÍ OCELOVÉ TOČITÉ SCHODIŠTĚ S UPRAVENÝMI PODESTAMI OSADIT ZPĚT V NOVÉ POZICI (POOTOČENÉ A DLE POTŘEBY POSUNUTÉ)
SÚ-N2	UPRAVENÉ VZT PLECHOVÉ POTRUBÍ PRO PŘÍVOD I ODVOD VZDUCHU Z DMÝCHÁRNÝ A NOVÉ MÍSTNOSTI ELEKTROROZVADĚČŮ VIZ SAMOSTATNÁ PŘÍLOHA TOHOTO SO
SÚ-N3	V ÚROVNI NOVÉ BUDOVANÉHO MEZIPATRA OSADIT DO NOVÉ VYBOURANÉHO OTVORU VE STĚNĚ MEZI NOVÉ VZNIKLOU ELEKTROROZVODNOU A SCHODIŠTOVÝM PROSTOREM DVEŘE S PLNOU HLADKOU VÝPLNÍ (VIZ VÝROBEK D1)
SÚ-N4	NOVÁ KONSTRUKCE BETONOVÉHO STROPU DMÝCHÁRNÝ A PODLAHY MÍSTNOSTI ELEKTROROZVADĚČŮ V NOVÉ BUDOVANÉM MEZIPATŘE (POZINK. OCELOVÉ NOSNÍKY A STROPNÍ DESKA NADBETONOVANÁ NA TRAPEZOVÉM PLECHU S NÁSLAPNOU VRSTVOU Z KERAMICKÉ DLAŽBY). BLIŽŠÍ SPECIFIKACE NOSNÝCH OCELOVÝCH PRVKŮ STROPU VIZ VÝROBEK Z1
SÚ-N5	KONSTRUKCE OCELOVÉ PODLAHY NOVÉ BUDOVANÉHO MEZIPATRA VE STÁVAJÍCÍM SCHODIŠTOVÉM PROSTORU ZHOTOVENÁ Z POZINK. OCEL. NOSNÍKŮ A POZINK. PODLAHOVÝCH ROSTŮ S MONTÁŽNÍM POKLOPEM PRO SPUŠTĚNÍ ZAŘÍZENÍ DMÝCHÁRNÝ NA SPODNÍ ÚROVĚŇ PODLAHY SCHODIŠTOVÉHO PROSTORU. BLIŽŠÍ SPECIFIKACE VIZ VÝROBEK Z2
SÚ-N6	DOPLNĚNÍ KERAMICKÉ DLAŽBY V MÍSTĚCH ODBOURANÝCH PŮVODNÍCH ZAKLADOVÝCH BLOKŮ TECHNOLOGIE, VČETNĚ DOBETONOVÁNÍ PODLAHY DO POTŘEBNÉ ÚROVNĚ STÁVAJÍCÍ PODLAHY

Projekt BRANIŠOVICE - OLBRAMOVICE - BOHUTICE - INTENZIFIKACE ČOV	
D - Dokumentace objektů a technických a technologických zařízení D.1 - Dokumentace stavebního nebo inženýrského objektu D.1.2 - SO 02 ÚPRAVA STÁVAJÍCÍHO SDRUŽENÉHO OBJEKTU ČOV	
Příloha	Souprava
NOVÝ STAV – SVISLÝ ŘEZ A-A	Číslo přílohy D.1.2.8
	Revize