



PŮDORYS NADZEMNÍ ČÁSTI

1 : 50

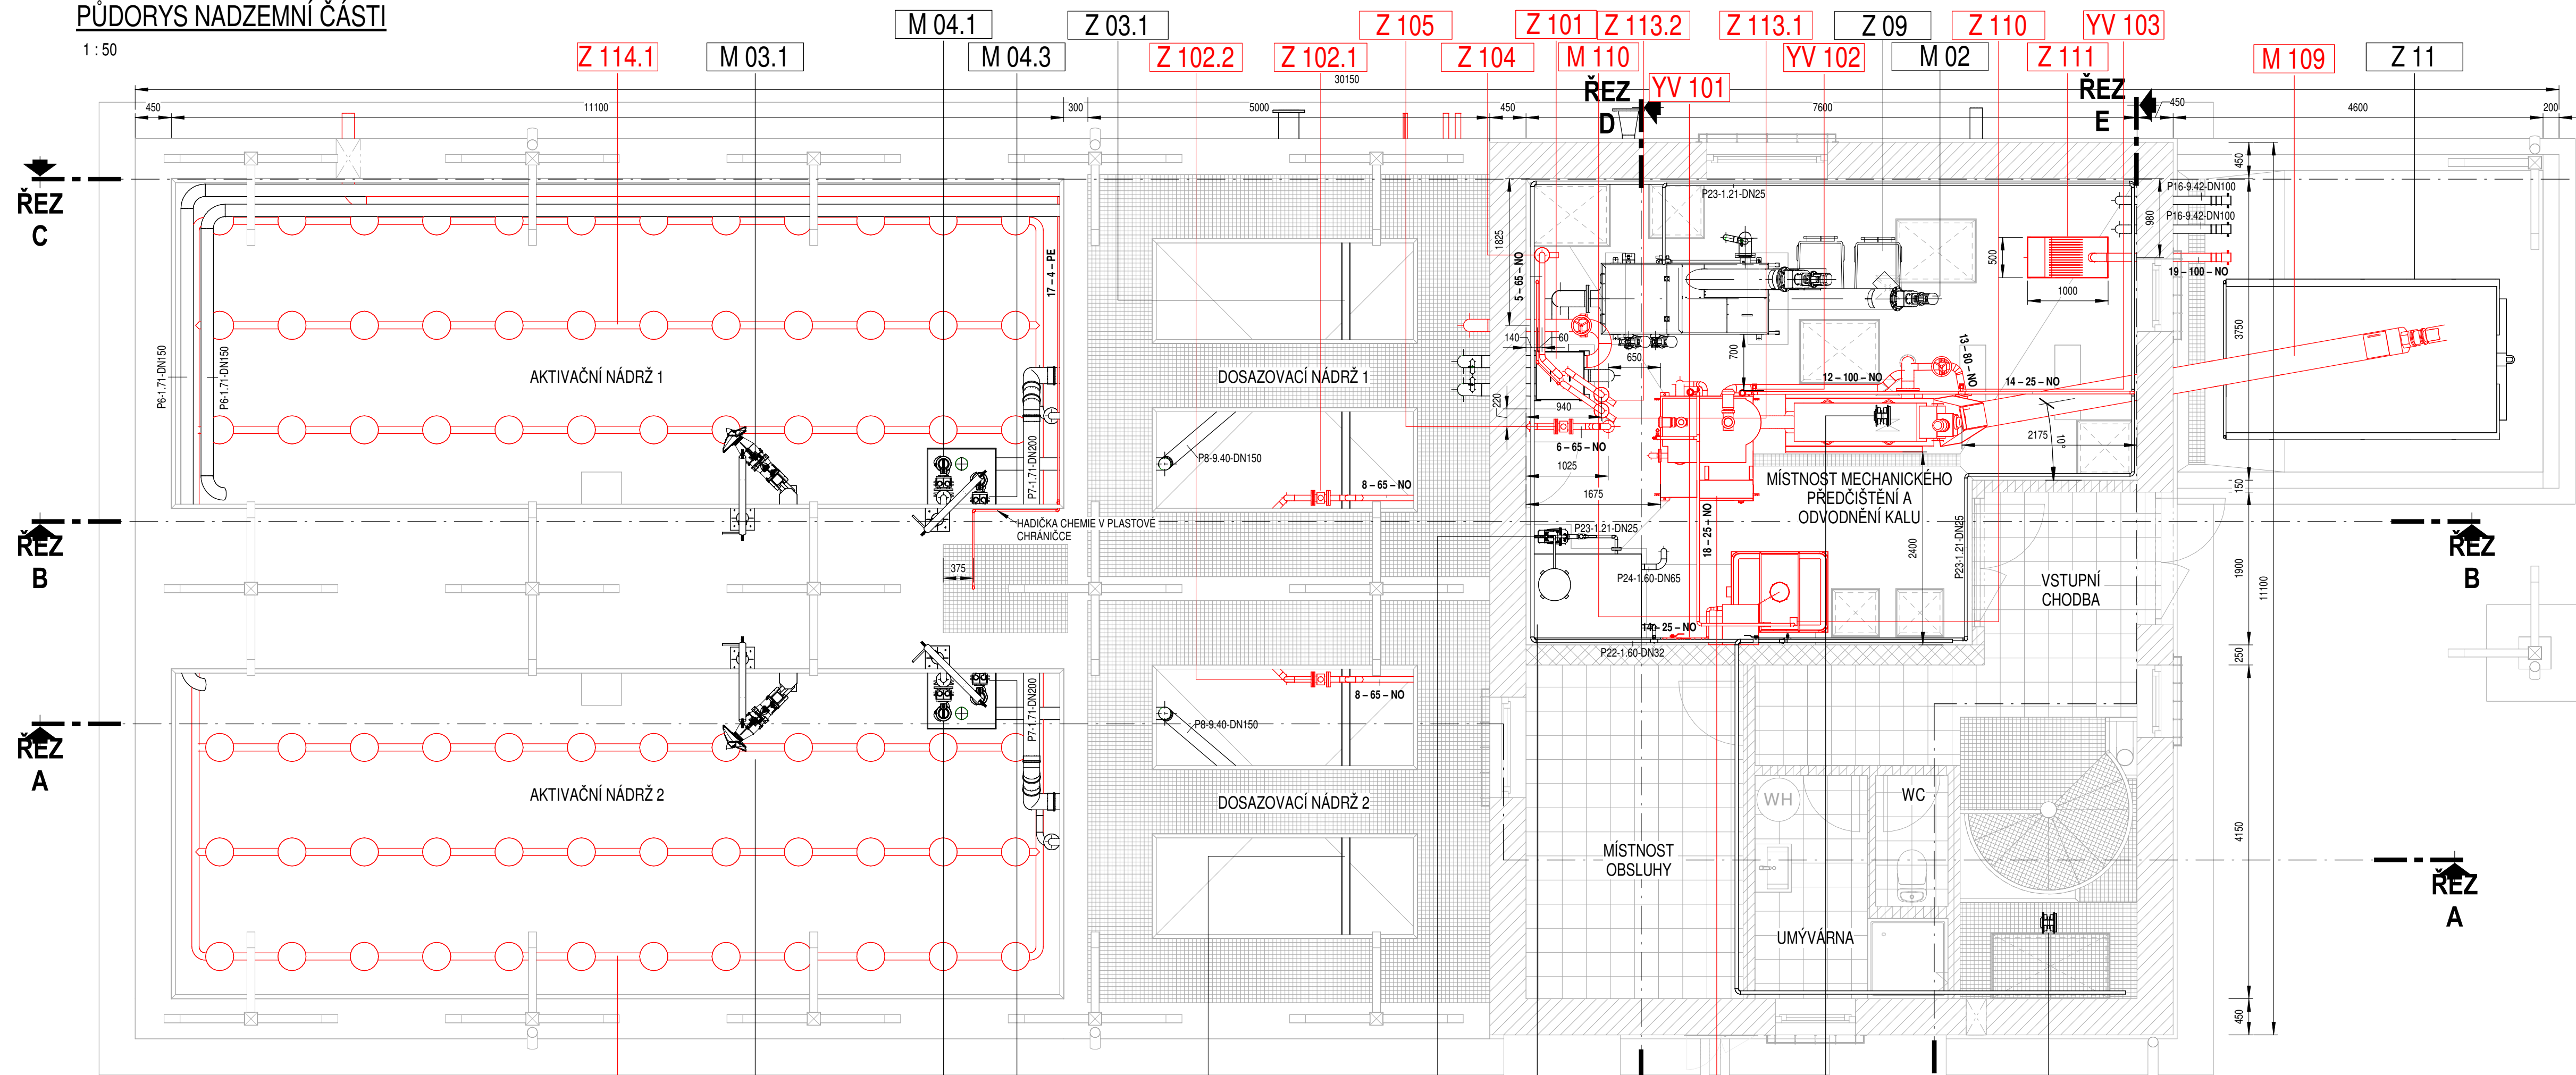


PŮDORYS MEZIPATRA

1 : 50

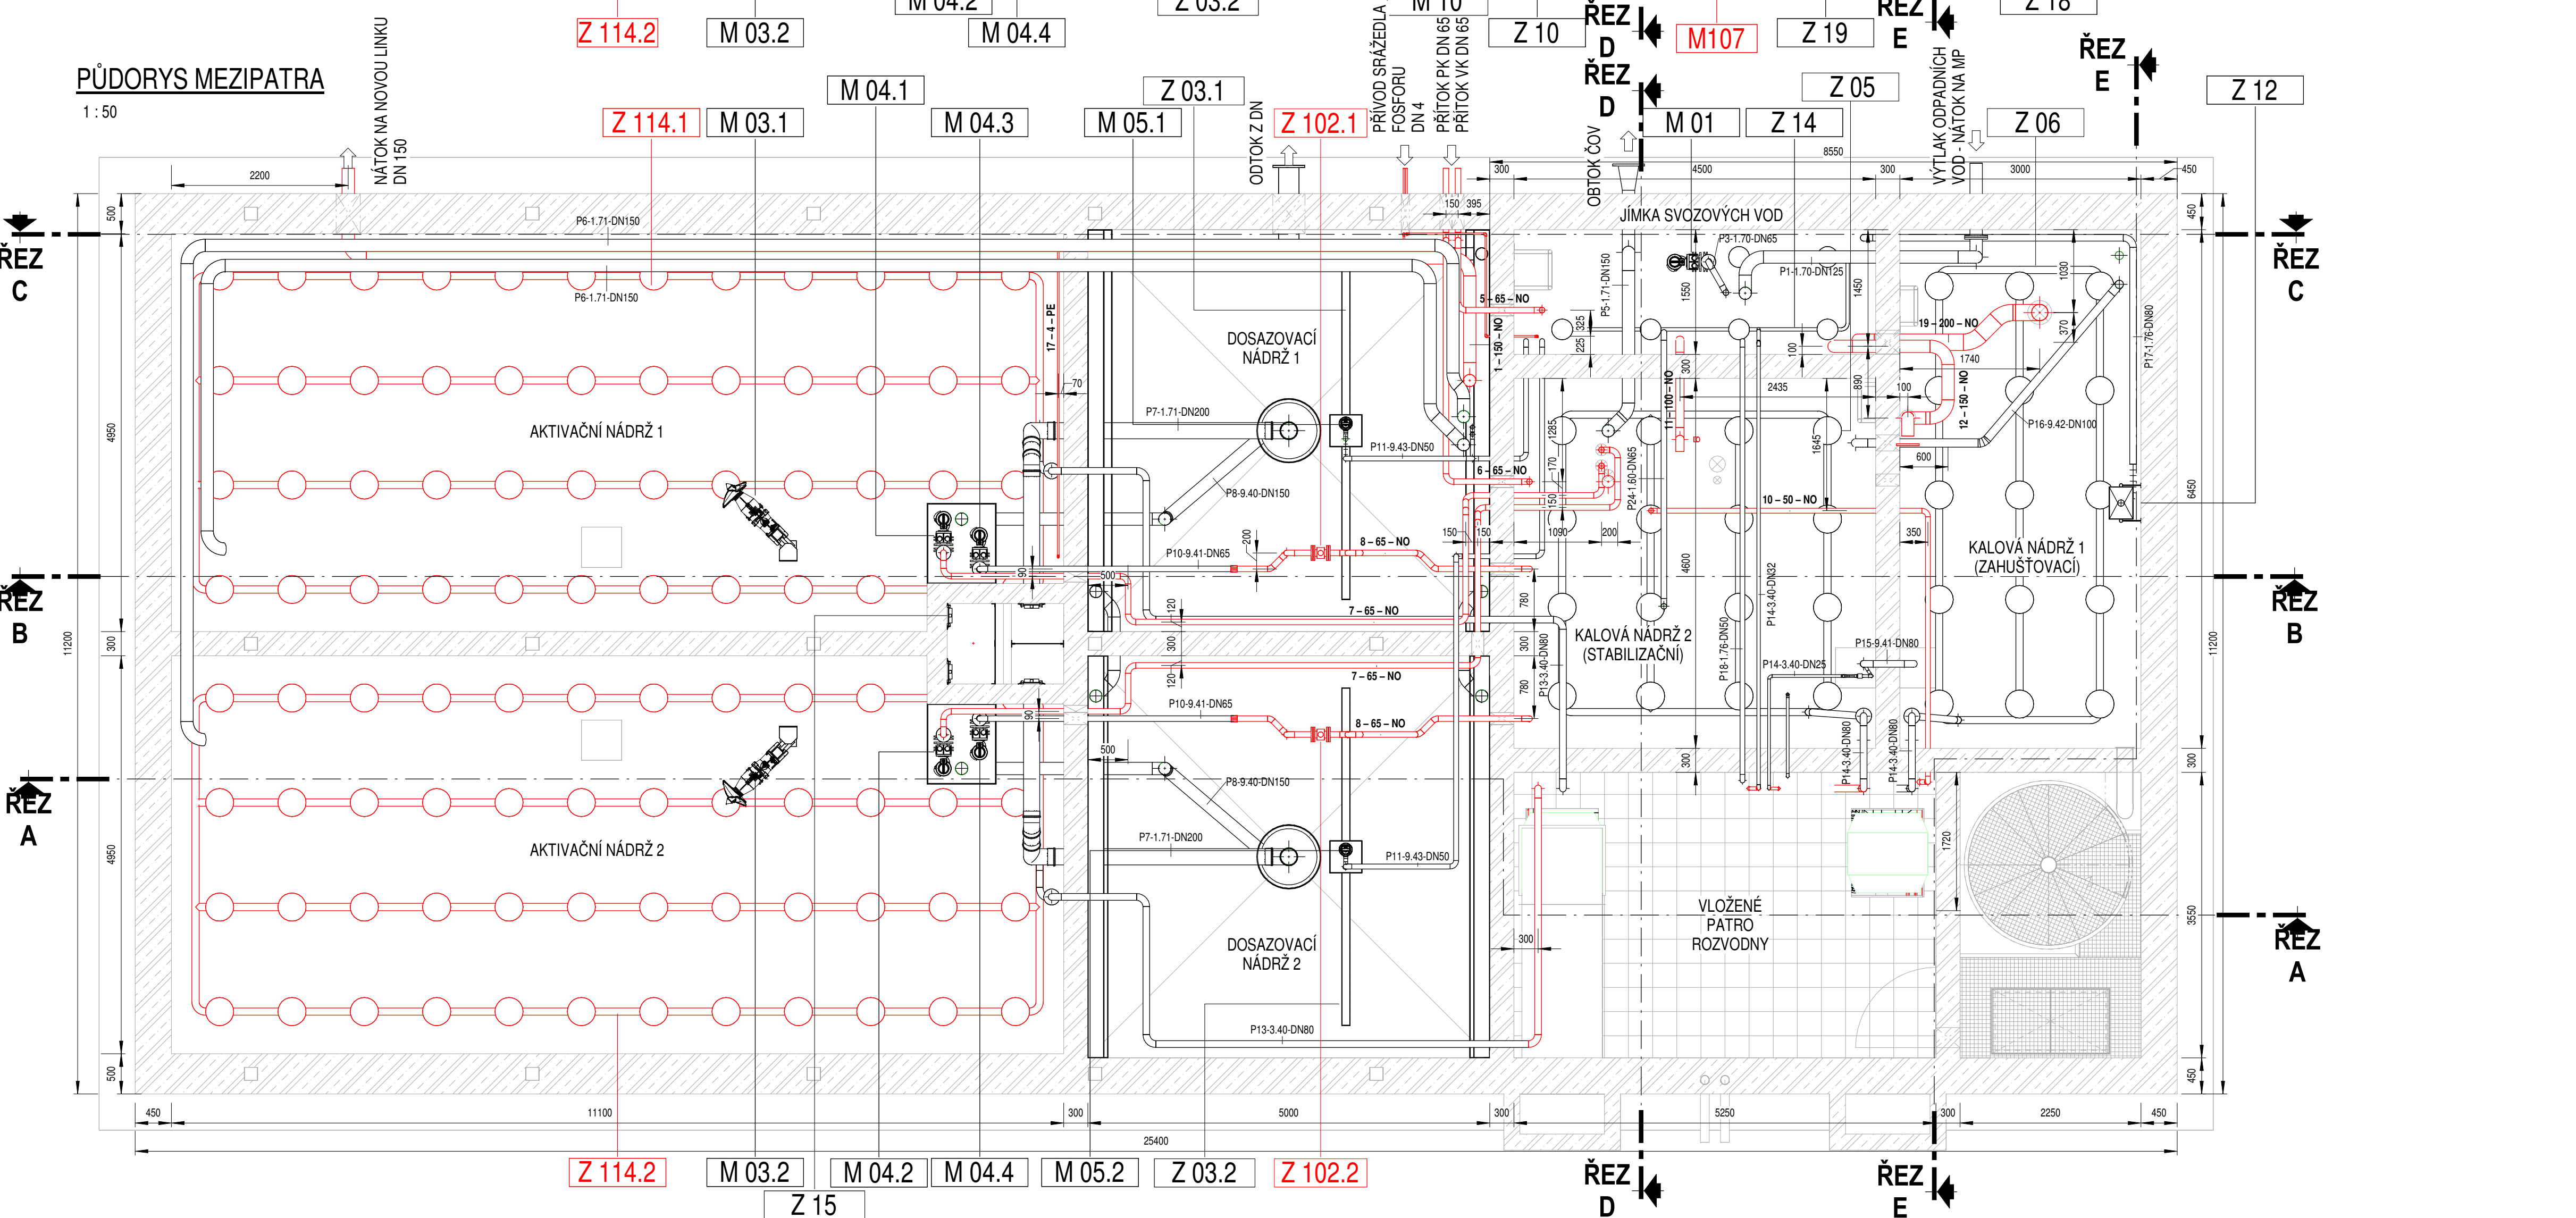

PŮDORYS DMYCHÁRNY

1 : 50

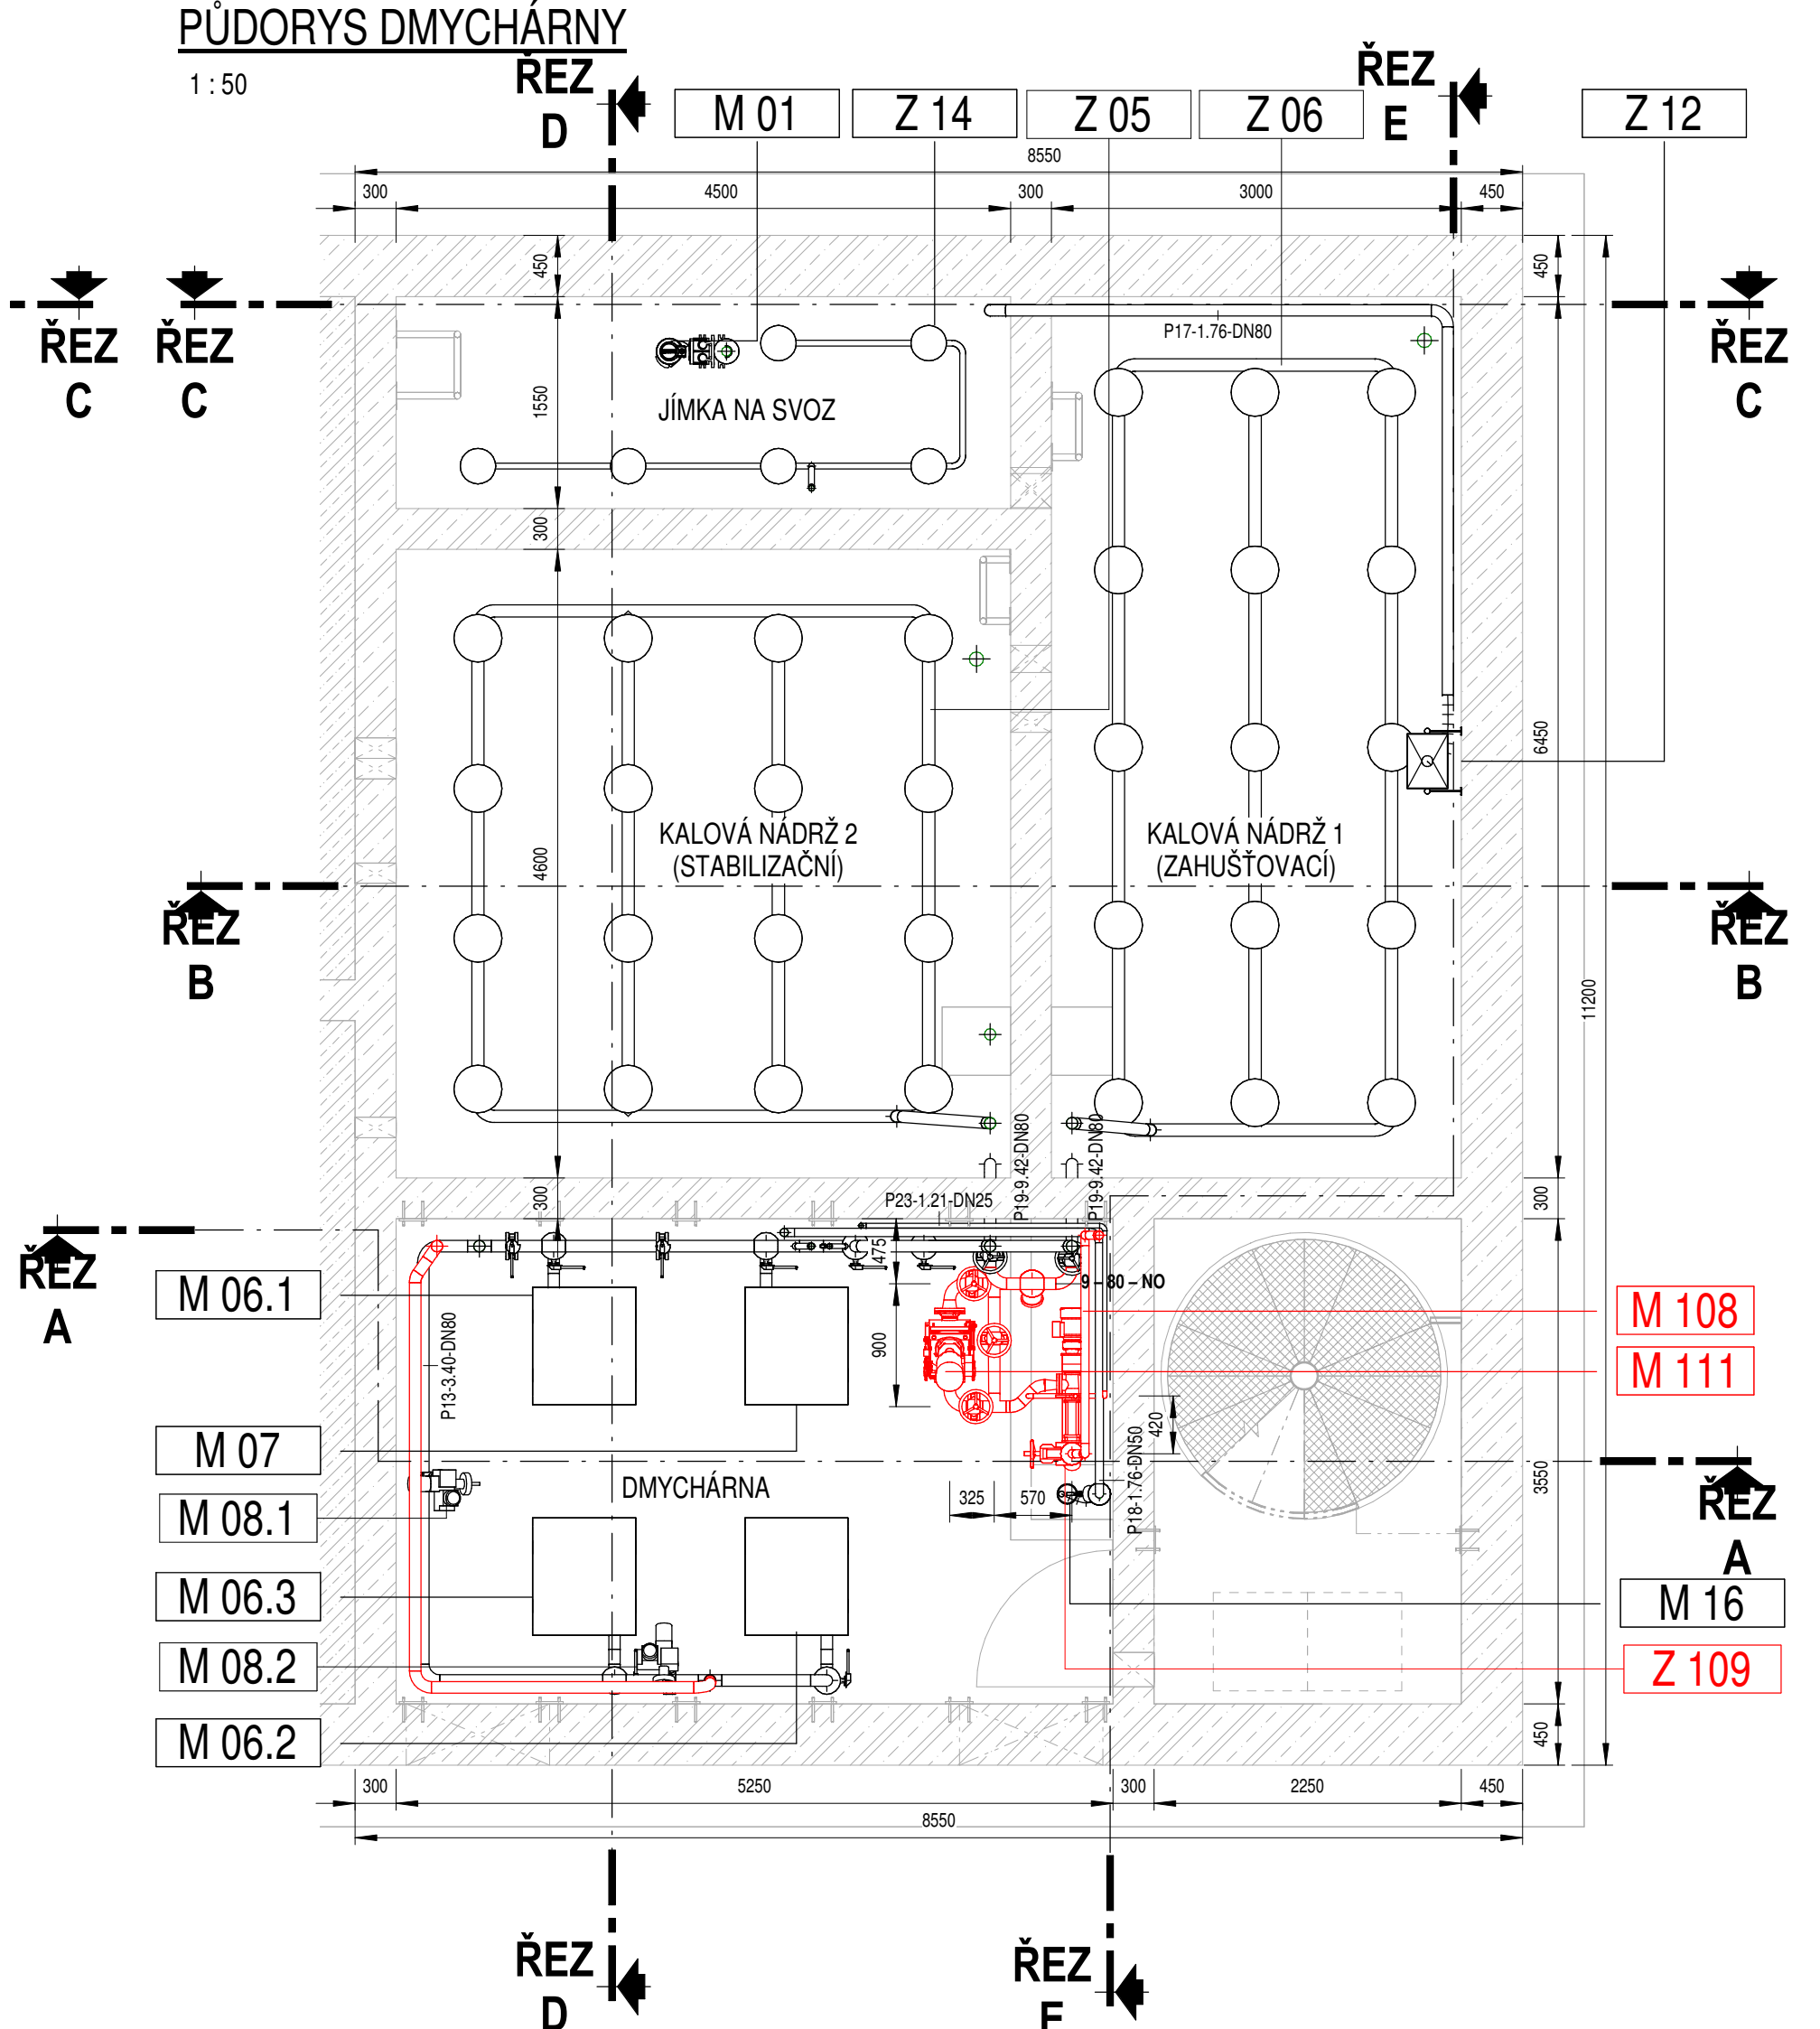

LEGENDA:

- STAVBA
- TECHNOLOGIE - STÁVAJÍCÍ POLOŽKY
- TECHNOLOGIE - NOVÉ POLOŽKY

Revize	Popis revize	Datum revize
--------	--------------	--------------

AQUA PROCON s.r.o. Projektová a inženýrská společnost Paličského tř. 12, 612 00 Brno tel.: +420 541 426 011, fax: +420 541 426 012 E-mail: info@aquaprocon.cz www.aquaprocon.cz

Vedoucí projektu	Ing. Jan Polásek
Vedoucí dílny projektu	
Zodpovědný projektant	Ing. Roman Vachovec
Vypracoval	Ing. Lucie Hofmanová
Kontroloval	Ing. Jan Polásek

Investor	Vodovody a kanalizace Znojemska
Objednatel	Vodovody a kanalizace Znojemska

Formát	10 x A4	Měřítko	1:50	Stupeň	ZD	Datum	08/2023	Zakázkové číslo	1604122-18
--------	---------	---------	------	--------	----	-------	---------	-----------------	------------

Projekt	BRANIŠOVICE - OLBRAMOVICE - BOHUTICE - INTENZIFIKACE ČOV
---------	---

D - Dokumentace objektů a technických a technologických zařízení D.2 - Dokumentace technických a technologických zařízení D.2.1 - PS 01 TECHNOLOGIE ČOV - INTENZIFIKACE

Průběh	STÁVAJÍCÍ SDRUŽENÝ OBJEKT - PŮDORYSY	Číslo přílohy	D.2.1.3	Revize	0
--------	--------------------------------------	---------------	---------	--------	---