



1 : 50

1 : 50

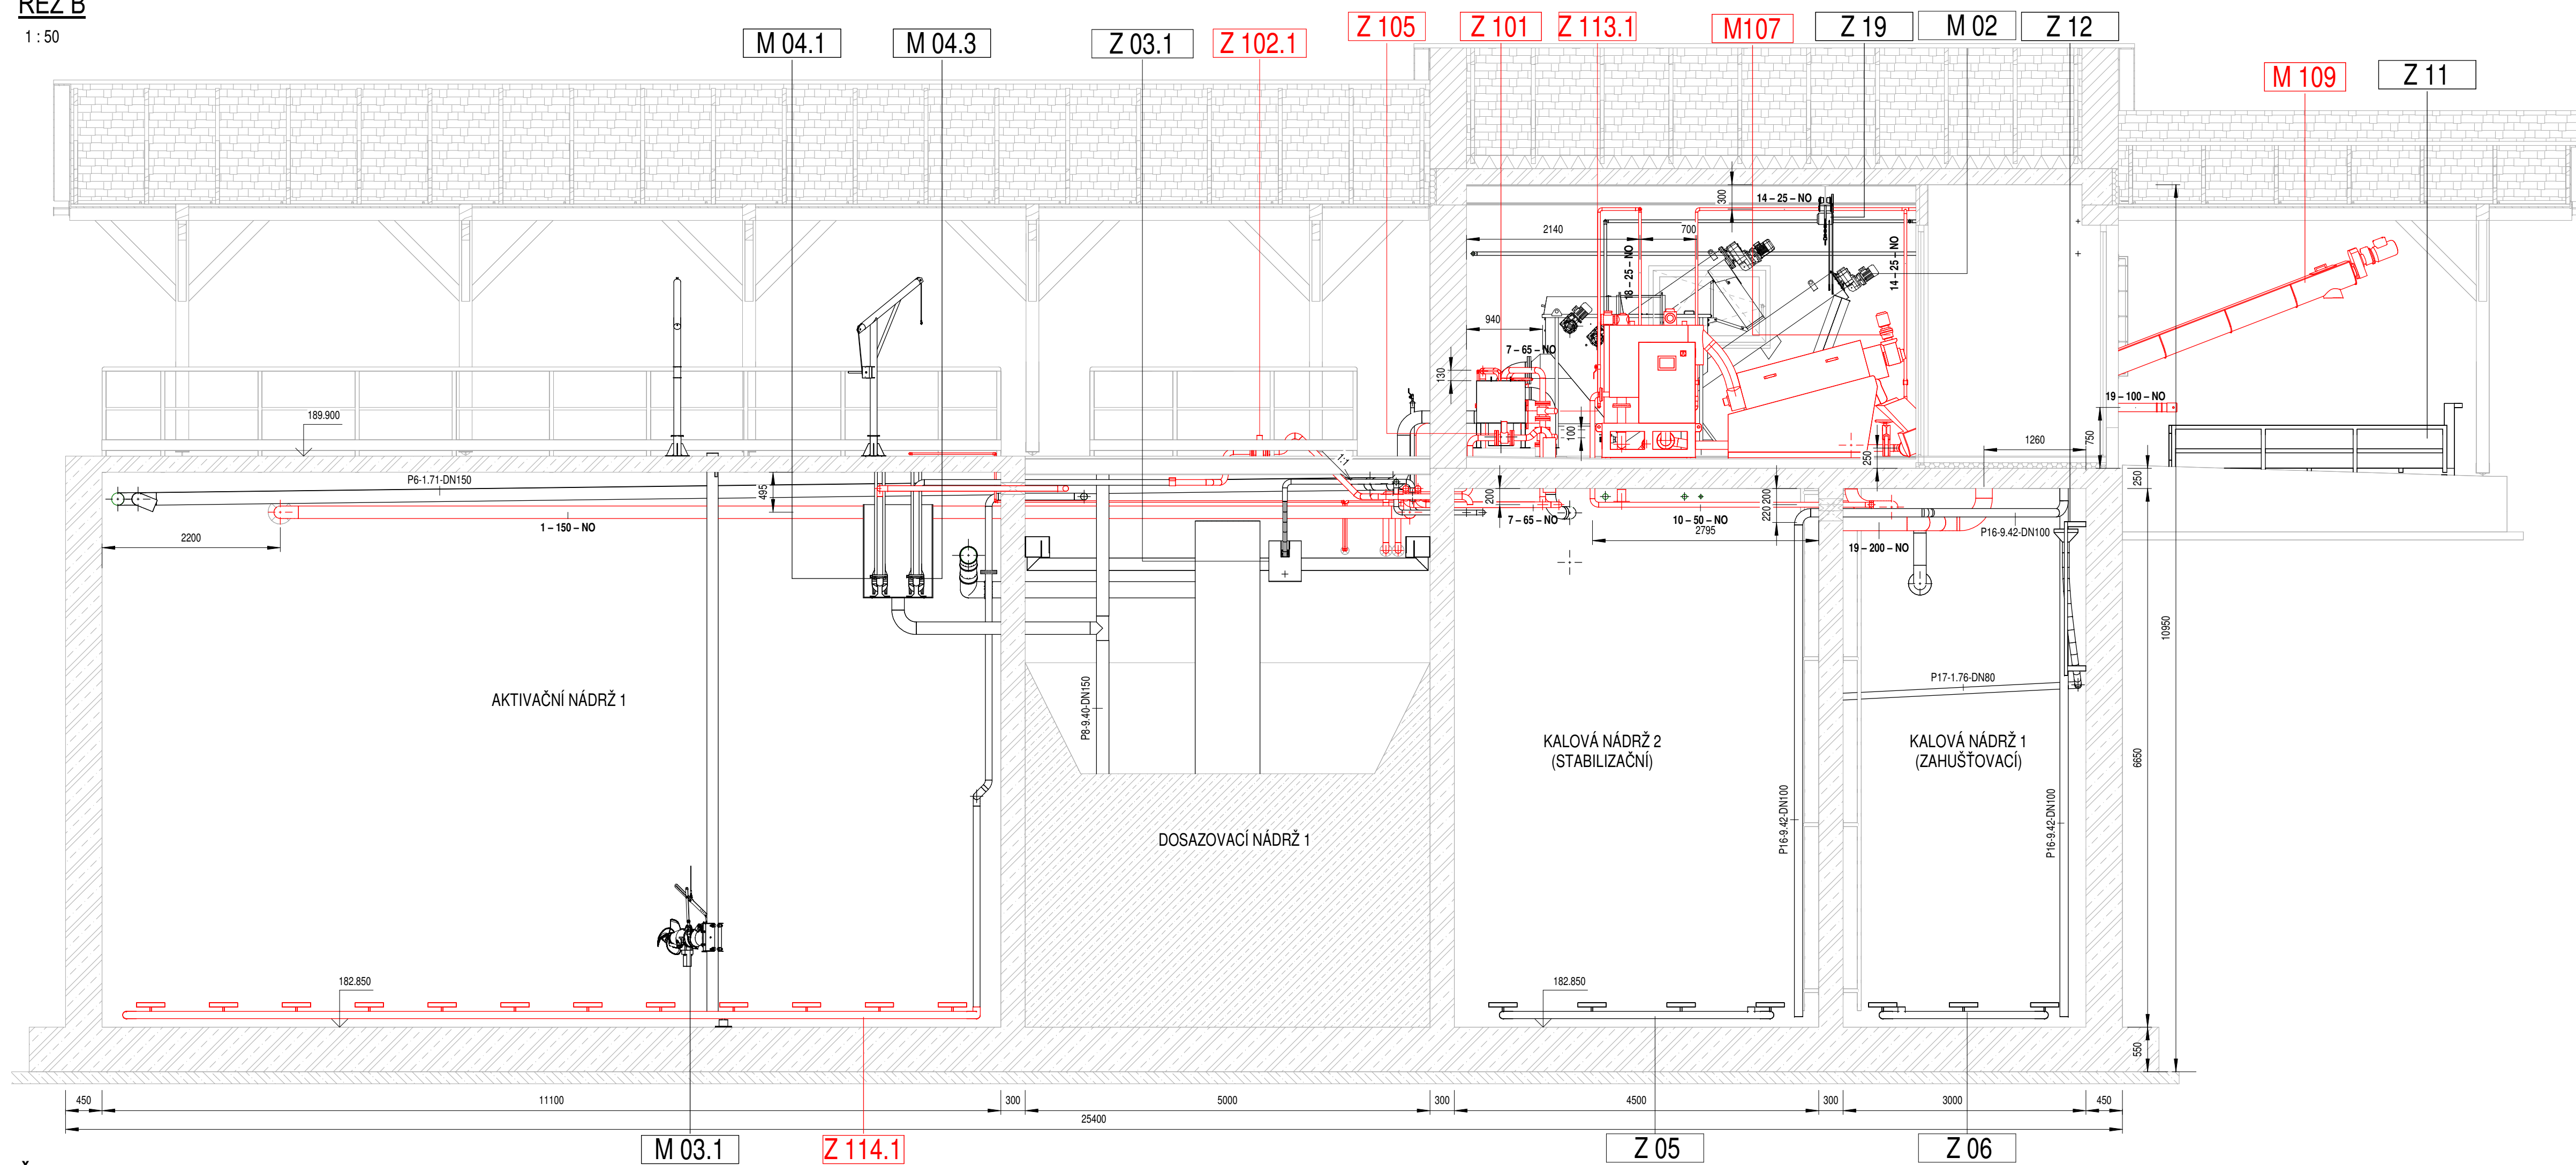


1 : 50

1 : 50

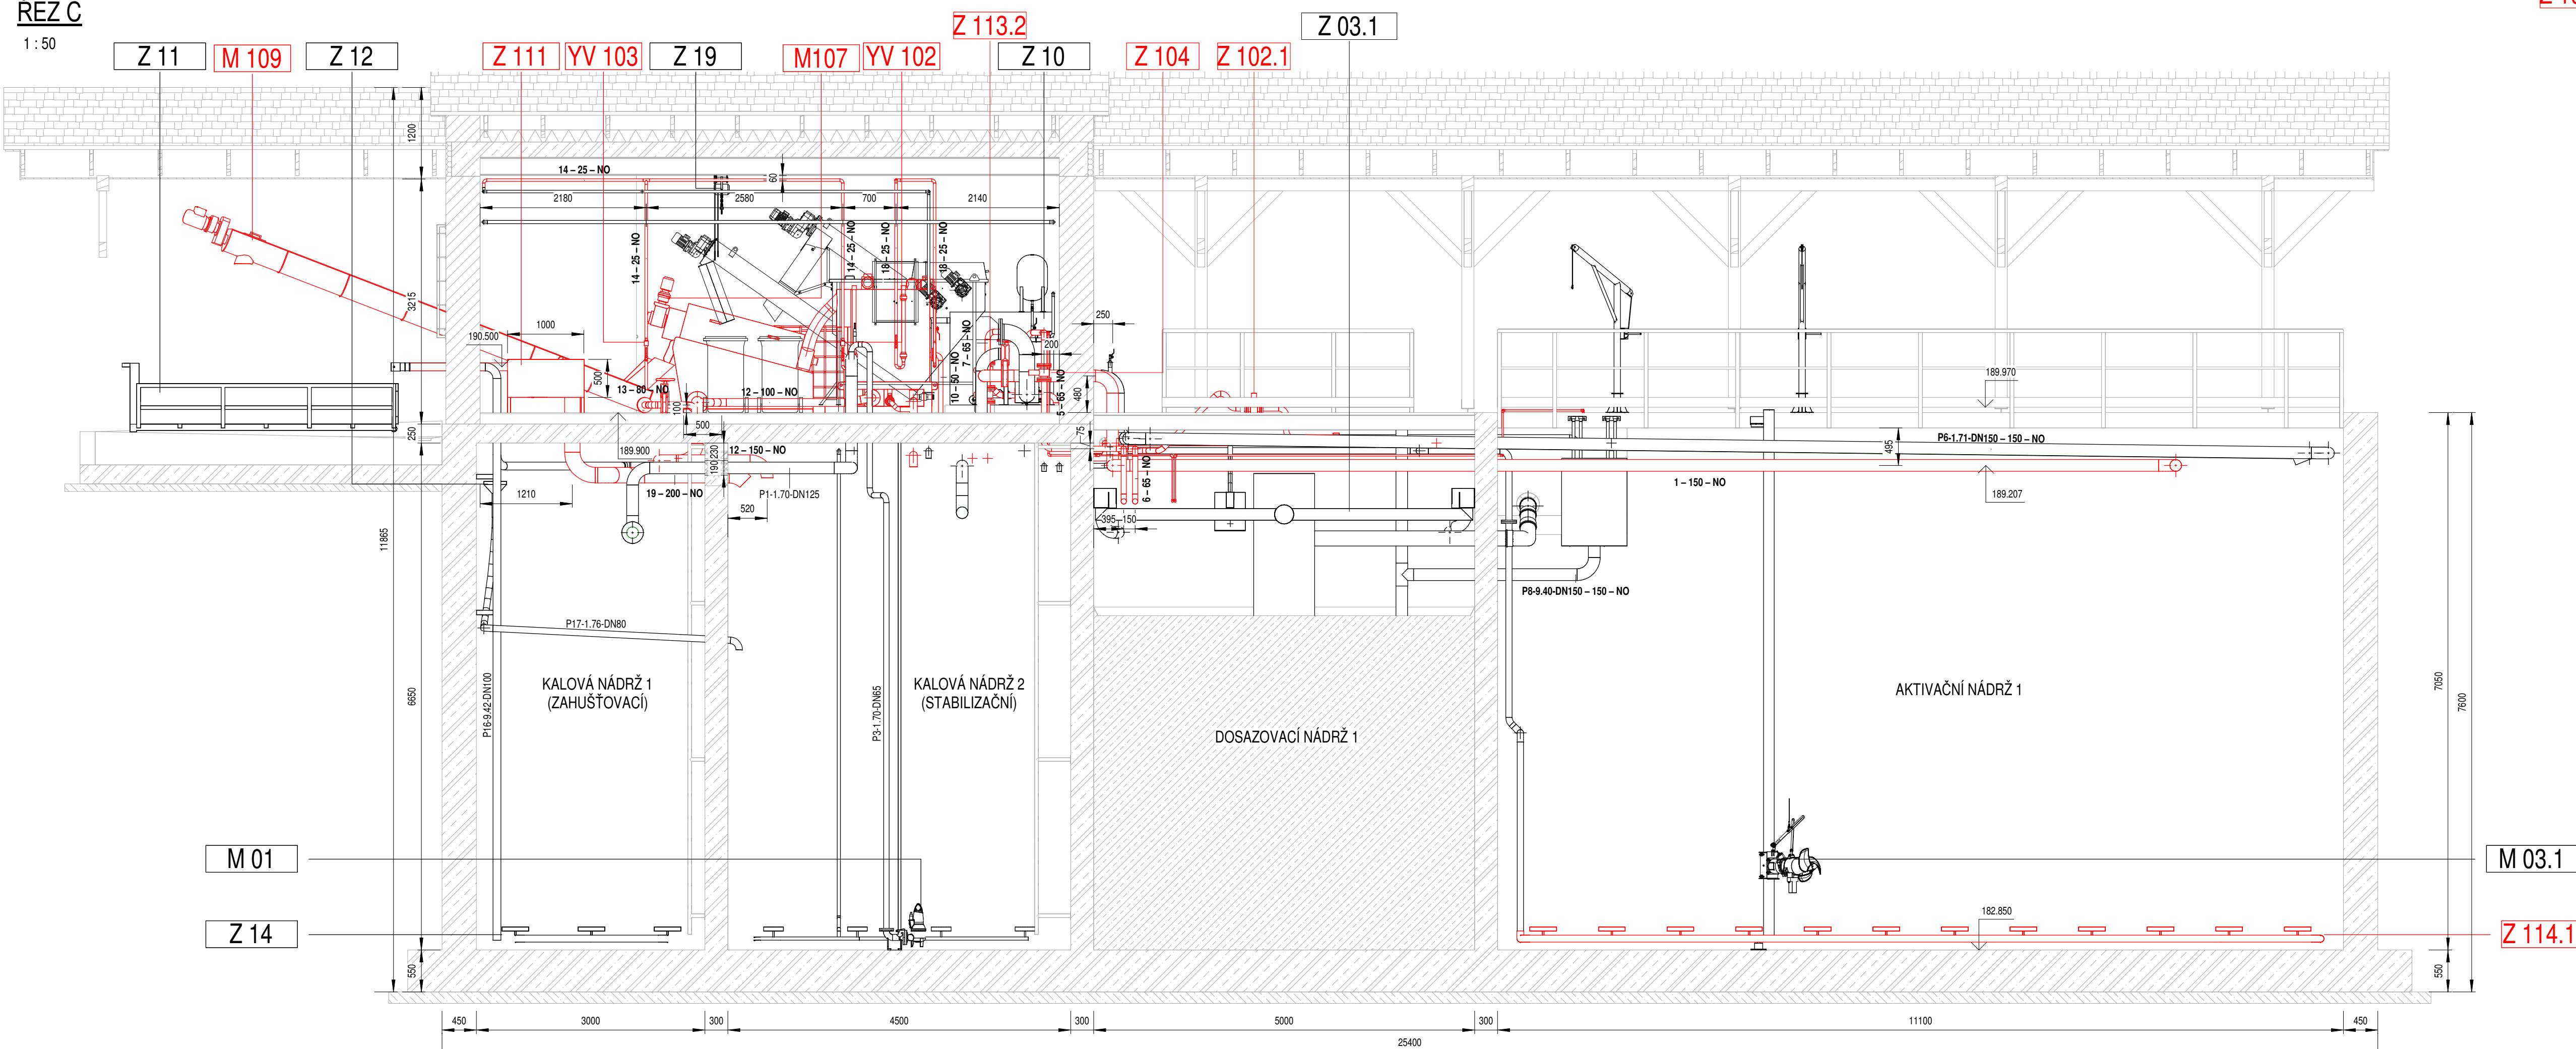

1 : 50

1 : 50

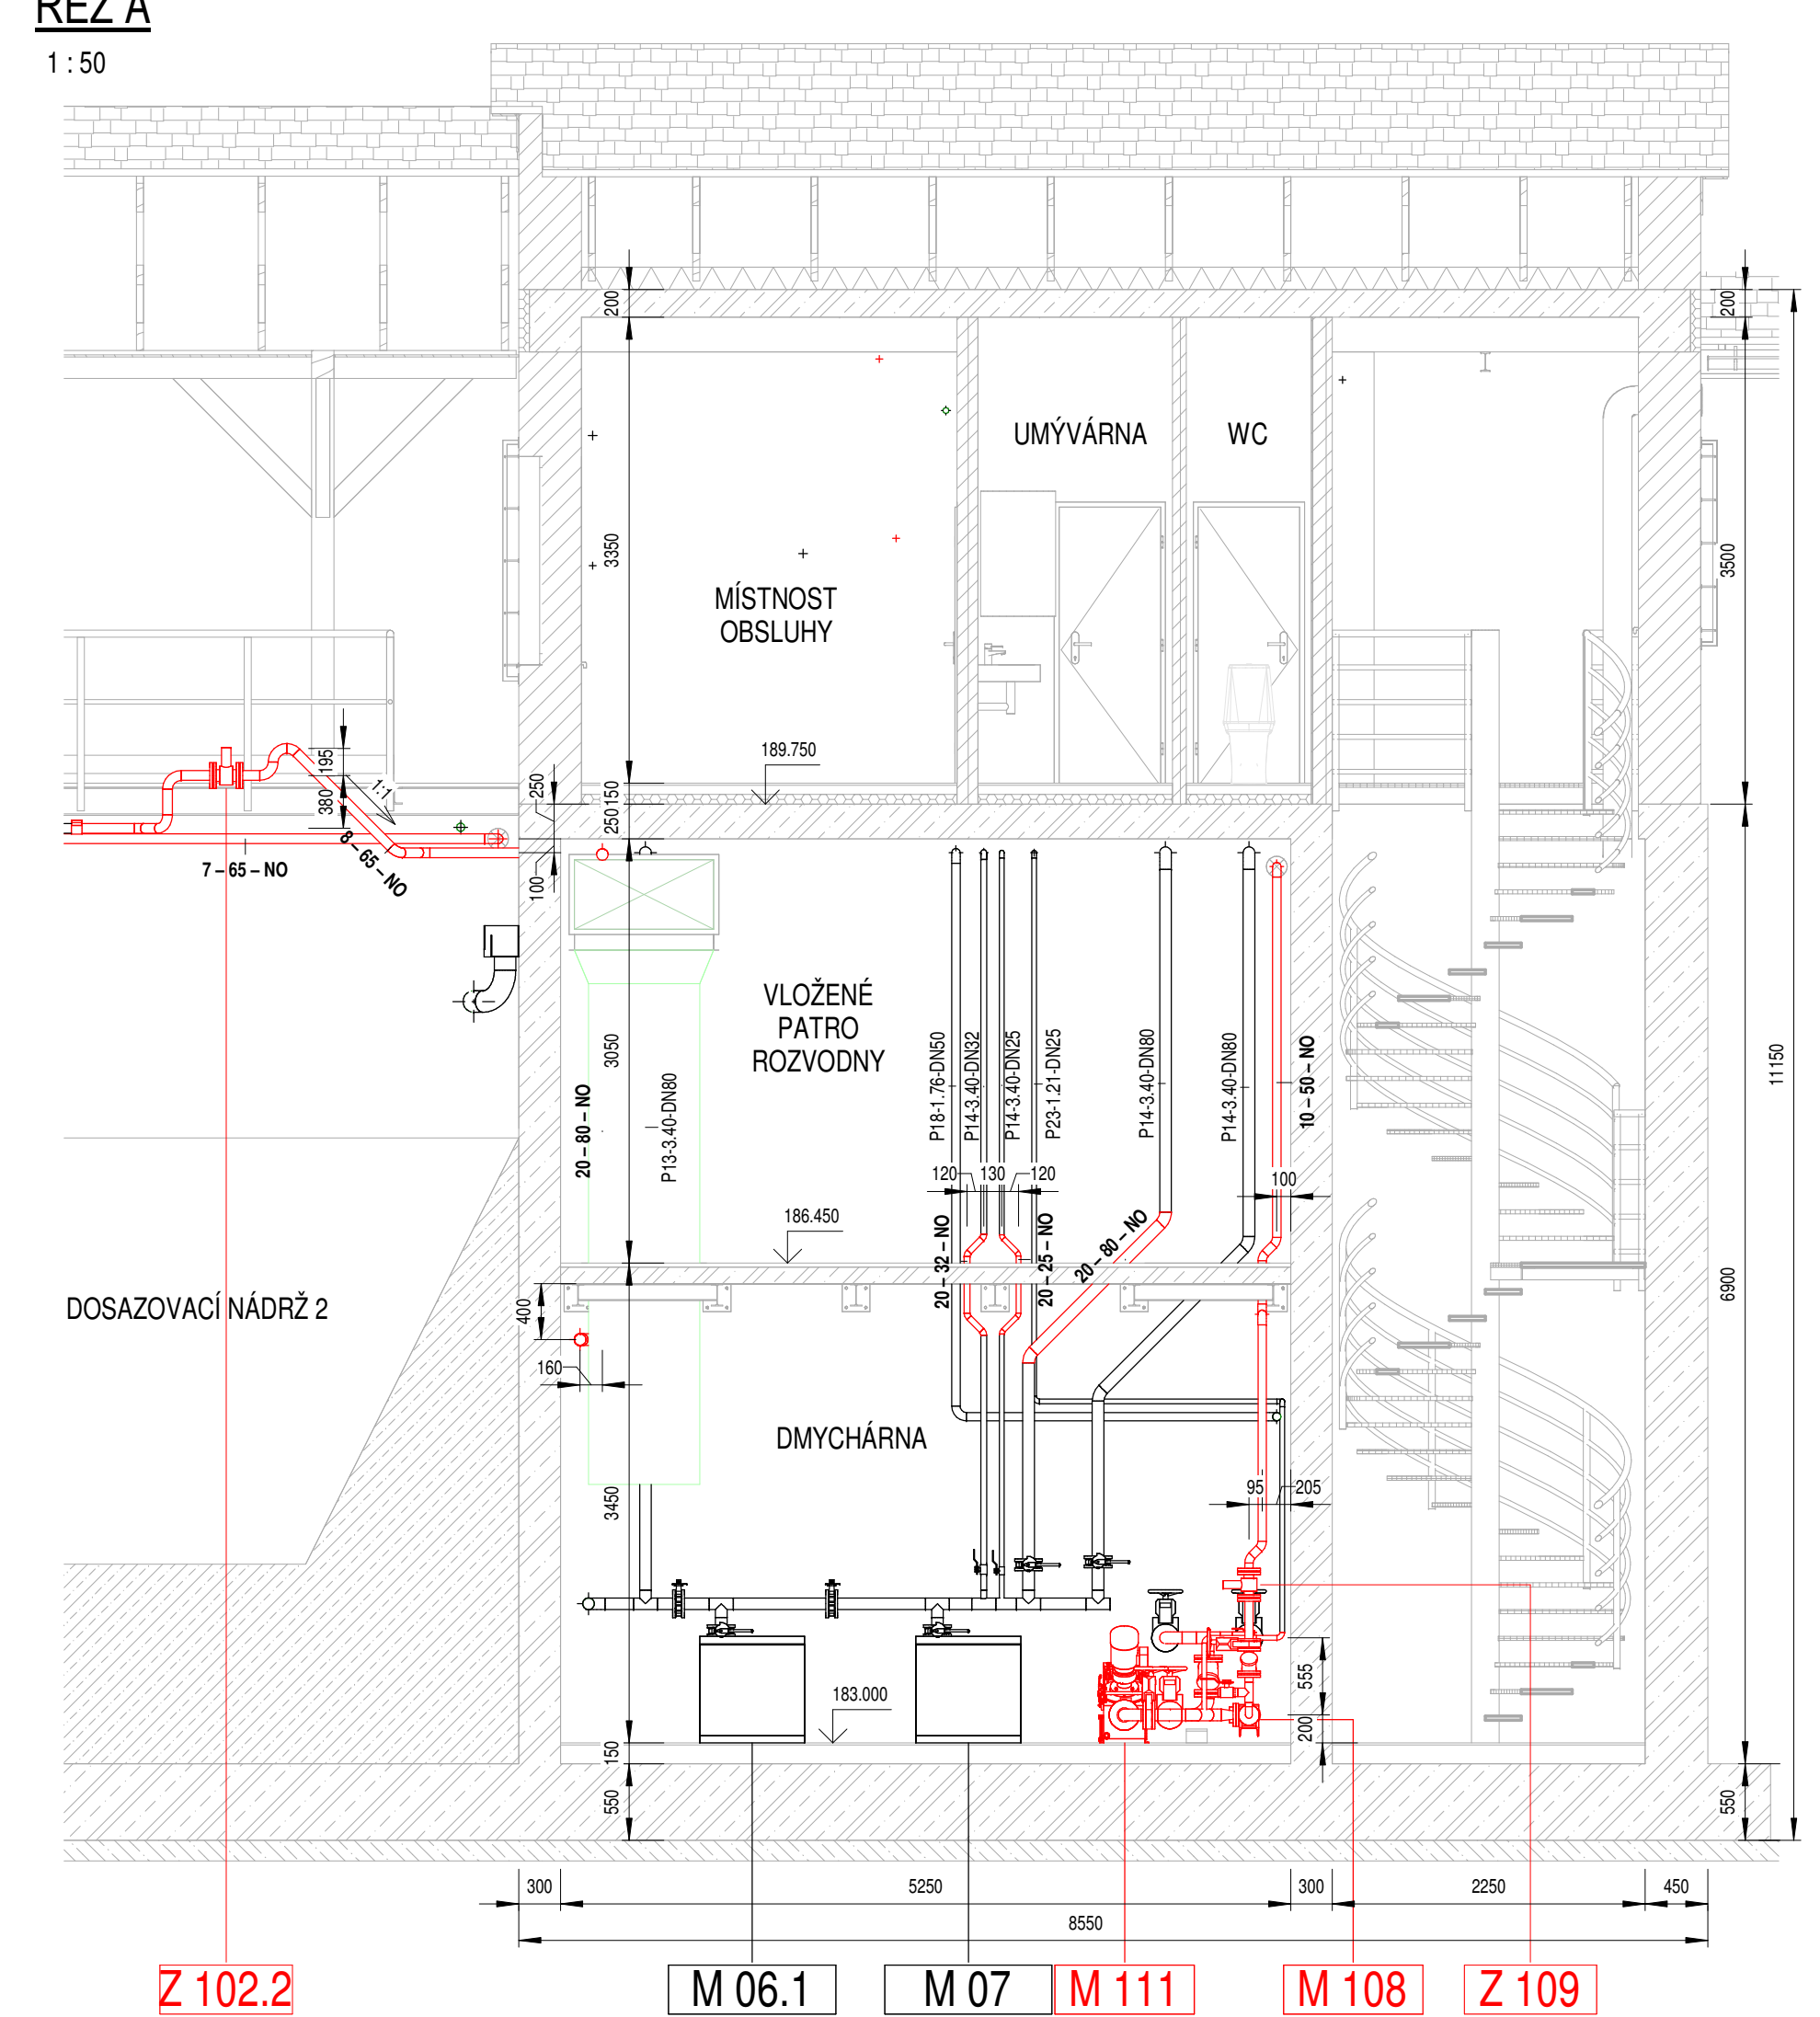

LEGENDA

- | | |
|-------|---------------------------------|
| _____ | STAVBA |
| _____ | TECHNOLOGIE - STÁVAJÍCÍ POLOŽKY |
| _____ | TECHNOLOGIE - NOVÉ POLOŽKY |

-	-	
Revize	Popis revize	Datum revize


AQUA PROCON s.r.o.
 Projektová a inženýrská společnost
 Palackého tř. 12, 612 00 Brno
 tel.: +420 541 426 011, fax: +420 541 426 012
 E-mail: info@aquaprocon.cz
www.aquaprocon.cz

Vedoucí projektu	Ing. Jan Polášek
Vedoucí dílčího projektu	
Zodpovědný projektant	Ing. Roman Vachovec
Vypracoval	Ing. Lucie Hofmanová
Kontroloval	Ing. Jan Polášek

Investor	Vodovody a kanalizace Znojemsko
Objednatel	Vodovody a kanalizace Znojemsko

Formát	10 x A4	Měřítko	1:50	Stupeň	ZD	Datum	08/2023	Zakázkové číslo	1604122-18
--------	---------	---------	------	--------	----	-------	---------	-----------------	------------

Projekt BRANIŠOVICE - OLBRAMOVICE - BOHUTICE - INTENZIFIKACE ČOV D - Dokumentace objektů a technických a technologických zařízení D.2 - Dokumentace technických a technologických zařízení D.2.1 - PS 01 TECHNOLOGIE ČOV - INTENZIFIKACE		Souprava
Příloha	STÁVAJÍCÍ SDRUŽENÝ OBJEKT - ŘEZY PODÉLNÉ	Číslo přílohy D.2.1.4 Revize -