


DETAIL D4

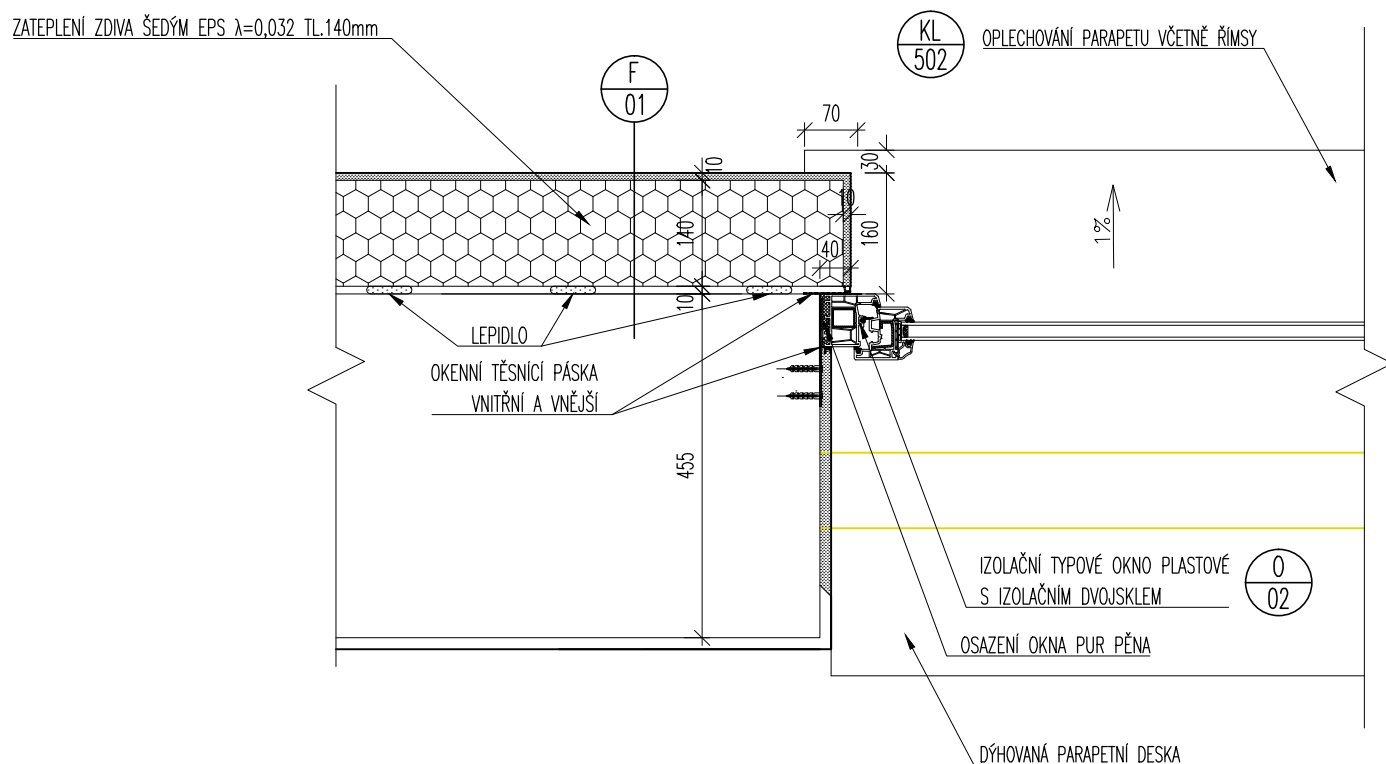

TENTO VÝKRES JE DLE AUTORSKÉHO ZÁKONA MAJETKEM PROJEKTANTA, JEHO KOPÍROVÁNÍ A ROZŠÍŘOVÁNÍ JE MOŽNO POUZE SE SOUHLASEM AUTORA

ČÁST:

C.200 - Kniha detailů

DATUM:

07/2017

MĚŘÍTKO:

1:10

NÁZEV DETAILU:

Ostění okna

OZN.:

DET.04