


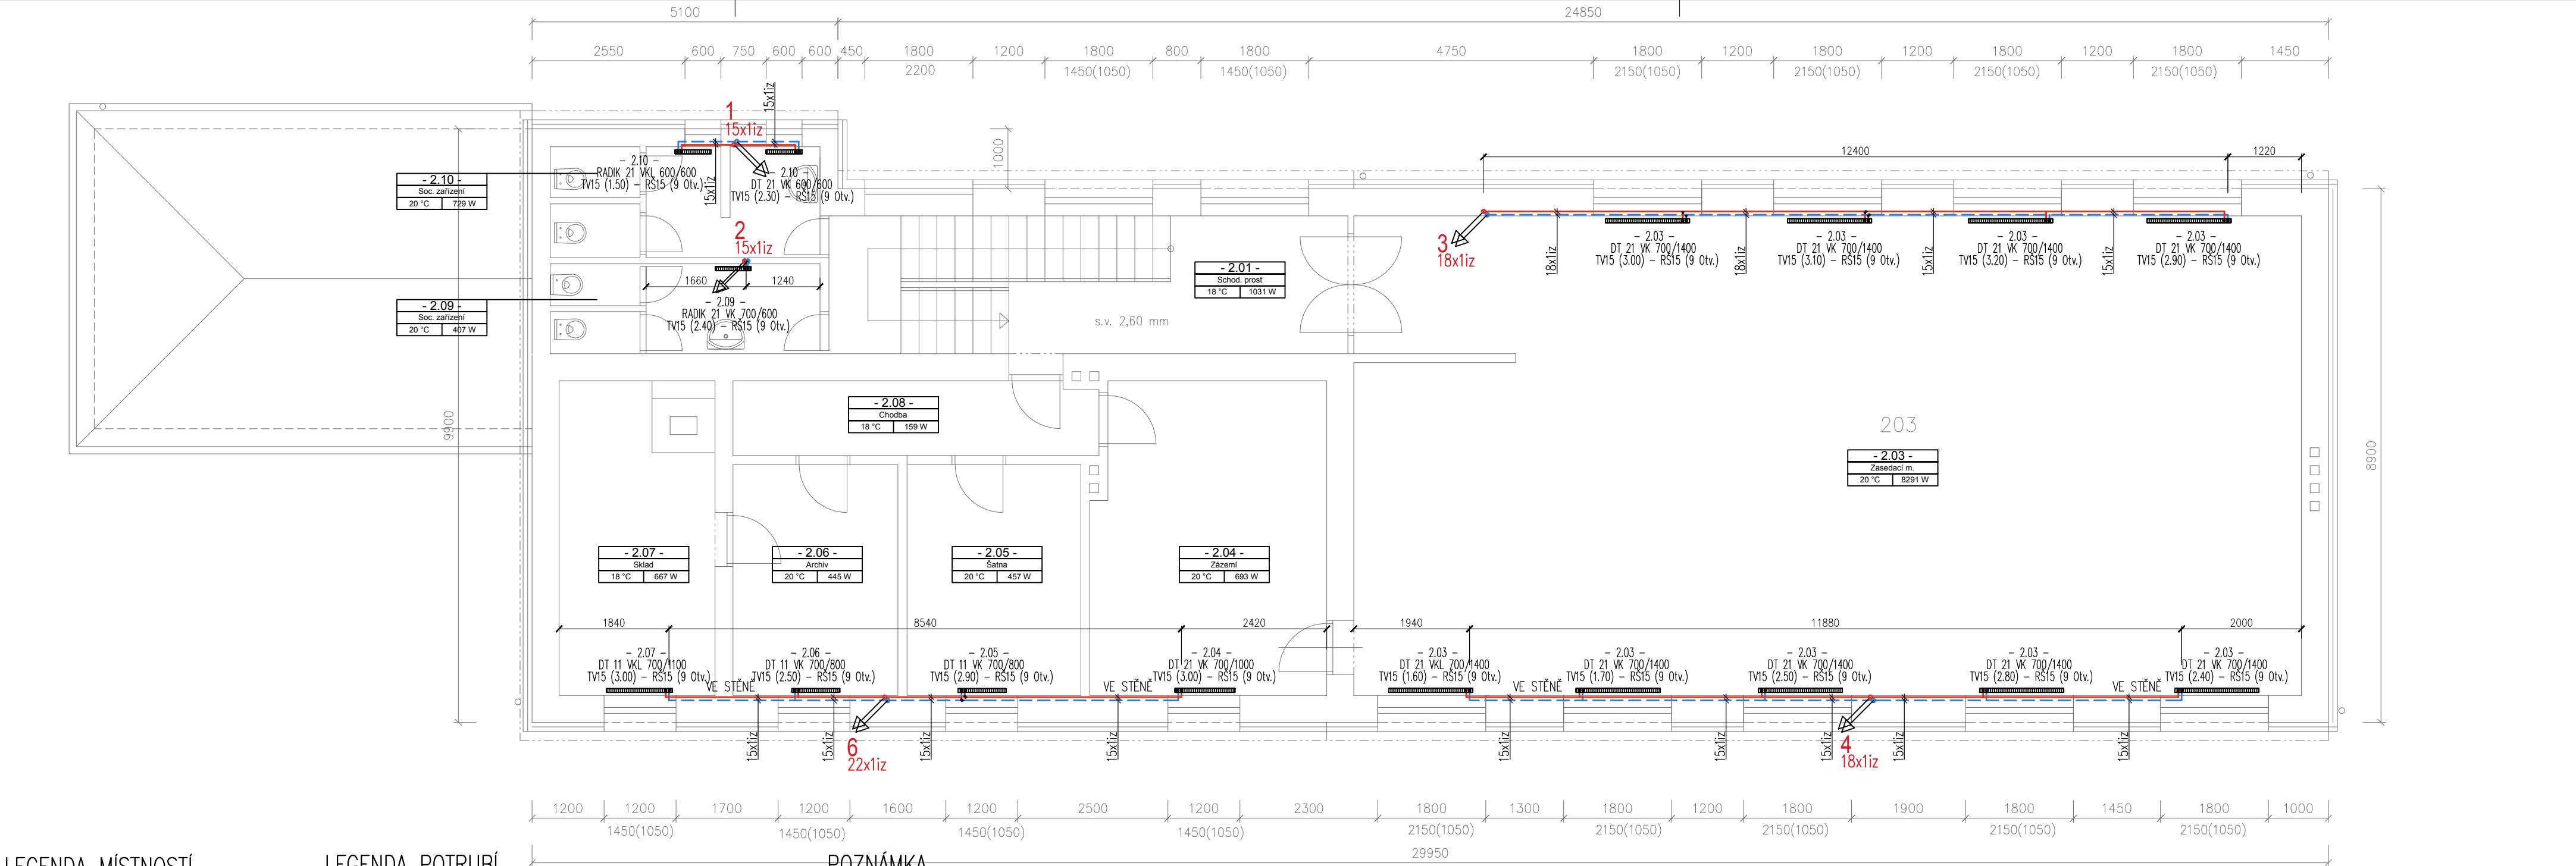

LEGENDA MÍSTNOSTÍ

ČÍSLO MÍST.	ÚČEL MÍSTNOSTI	PLOCHA M2
201	SCHOD. PROSTOR	20,00
202	CHODBA	18,00
203	ZASEDACÍ MÍSTNOST	104,80
204	ZÁZEMÍ	20,10
205	ŠATNA	11,10
206	ARCHIV	10,60
207	SKLAD	12,40
208	CHODBA	7,50
209	SOC. ZAŘÍZENÍ MUŽI	6,80
210	SOC. ZAŘÍZENÍ MUŽI	8,30

LEGENDA POTRUBÍ

- PŘÍVODNÍ POTRUBÍ TOPNÉ VODY – Cu
- ZPĚTNÉ POTRUBÍ TOPNÉ VODY – Cu
- ↑ **6 22x1iz** STOUPACÍ POTRUBÍ – VYTÁPĚNÍ

LEGENDA OTOPNÝCH TĚLES

DESKOVÉ OTOPNÉ TĚLESO (DT) V PROVEDENÍ VENTIL KOMPACT (L) UMÍSTĚNÉ V MÍSTNOST 1.08
TYP 21, VK – VENTIL KOMPACT, VÝŠKA 500MM, DÉLKA 1000MM
PŘEDNASTAVENÍ NA TERMOSTATICKÉM VENTILU 3.1
PŘIPOJOVACÍ REGULAČNÍ (UZAVÍRACÍ ŠROUBENÍ) 9 – PLNĚ OTEVŘENO

POZNÁMKA

TEPELNÁ ZTRÁTA OBJEKTU 24,1KW
TEPLOTY V MÍSTNOSTECH JSOU UVÁDĚNY PRO ZIMNÍ OBDOBÍ
TEPLOTNÍ SPÁD VYTÁPĚNÍ 55/45°C

- V DÍLNĚ VE VÝKLENKU BUDE UMÍSTĚN PLYNOVÝ KONDENZAČNÍ KOTEL O VÝKONU 26KW S INTEGROVANÝM ZÁSOBNÍKEM TV O OBJEMU 46L, PLYNOVÝ KOTEL BUDE V PROVEDENÍ "C"
- VEŠKERÉ ROZVODY BUDOU PROVEDENY TAK, ABY BYLY ŘÁDNĚ ODVZDUŠNITELNÉ A VYPUSTITELNÉ
- ROZVODY BUDOU PROVEDENY Z TRUBEK Z MĚDI PŘÍPADNĚ Z UHLÍKOVÉ OCELI
- PROSTUPY POTRUBÍ POŽÁRNĚ DĚLICÍMI KONSTRUKCEMI BUDOU POŽÁRNĚ UTĚSNĚNY V PŘÍPADĚ ŽE BUDOU PROCHÁZET POŽÁRNÍMI ÚSEKY
- VEŠKERÉ ROZVODY VČETNĚ ZAŘÍZENÍ A ARMATUR BUDOU OPATŘENY TEPELNOU IZOLACÍ
- POD KOTLEM BUDE OSAZEN FILTR PRO ODSTRANĚNÍ MAGNETICKÝCH I NEMAGNETICKÝCH NEČISTOT
- OBJEM OTOPNÉ SOUSTAVY CCA 300L
- POD KOTLEM BUDE OSAZEN SIFON, DO KTERÉHO BUDE NAPOJEN POJISTNÝ VENTIL A ODVOD KONDENZÁTU Z KOTLE A ODKOURENÍ, KONDENZÁT BUDE ČERPÁN DO KANALIZACE
- !!! DIMENZE SPALINOVÉ CESTY BUDE OVĚŘENA VÝPOČTEM A BUDE DOLOŽENA DODAVATELEM SPALINOVÉ CESTY!!!
- V PŮDNÍM PROSTORU BUDE OSAZEN REVIZNÍ KUS V MÍSTĚ REVIZNÍCH DVÍŘEK

NAVRHOVAL:	VYPRACOVAL:	KONTROLOVAL:	PASSIVE ARCHITECTURE Přemysla Otakara II. 2476, Uherský Brod 688 01 tel.: +420 774 951 722, mail: belak@passarch.cz PassiveArchitecture s.r.o. IČ: 04533127
ING. MARTIN BĚŤÁK	ING. MARTIN BĚŤÁK	ING. VOJTĚCH PEKAŘ	
INVESTOR: Obecní úřad Javorník, Javorník 207, 696 74 Velká nad Veličkou, IČ: 00488488			
NÁZEV AKCE:			JMÉNO SOUBORU:
ÚSPORY ENERGIÍ OBECNÍHO ÚŘADU Javorník 207, Velká nad Veličkou na parcele č. 359, k.ú. Javorník nad Veličkou VYTÁPĚNÍ			MÍSTO STAVBY: Javorník
			POČET A4: 3x A4
			STUPEŇ: DSP/DVZ
			DATUM: 08/2017
NÁZEV VÝKRESU:			MĚŘÍTKO: ČÍSLO VÝKRESU:
VYTÁPĚNÍ 2.NP			1:75 D.1.4.1.2