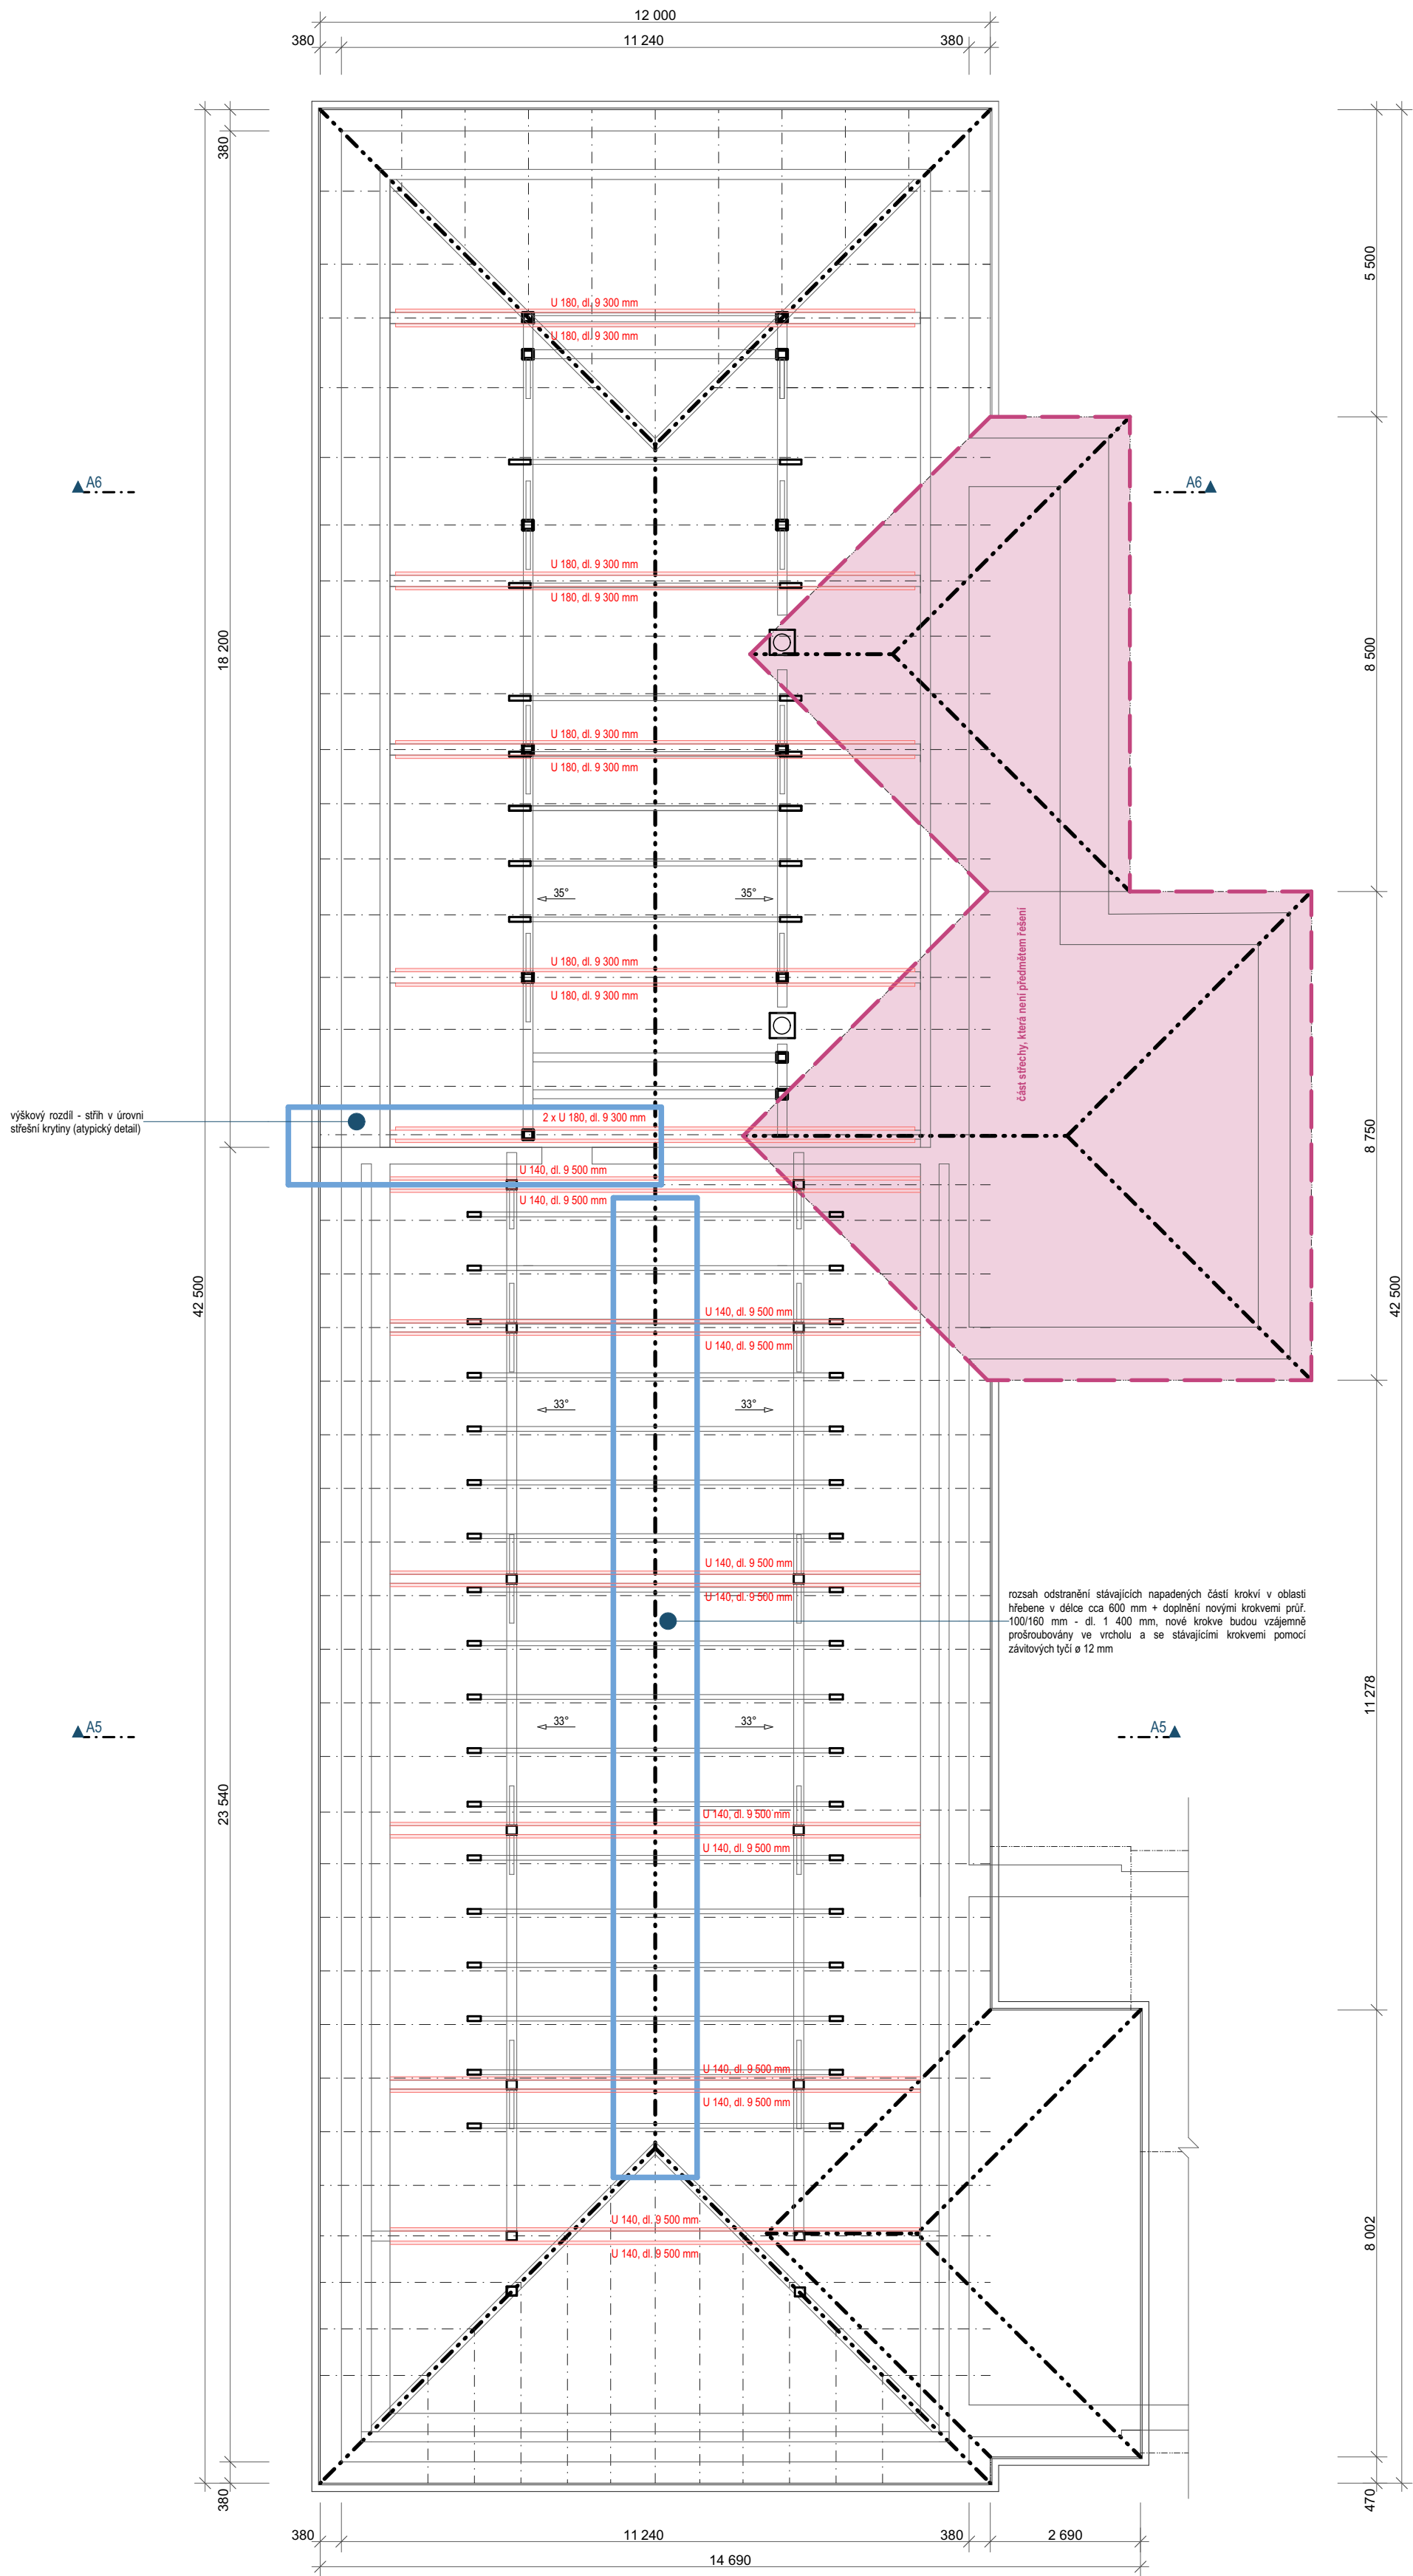


PROJEKČNÍ ATELIER
Nám. Dr. Josefa Theurera 203
261 01 Příbram II
telefon: 318-628077
fax: 318-637070
e-mail: atelier@aspira.cz

projekty • architektura • stavby

zodp. projektant: Ing. Čestmír Kabátník		vypracoval: Jiří Peterka	paré:
stavebník : Obec Bohutín, Vysoká Pec 140, 262 41 Bohutín			
kraj: Středočeský	obec : Podlesí	č.zak.:	
stavba: ZŠ BOHUTÍN HLAVNÍ BUDOVA - výměna střešní krytiny -		stupeň PD:	
		datum: listopad 2024	
výkres: KONSTRUKCE KROVU		měřítko číslo výkresu :	1:100 3