


Dispozice 3.NP

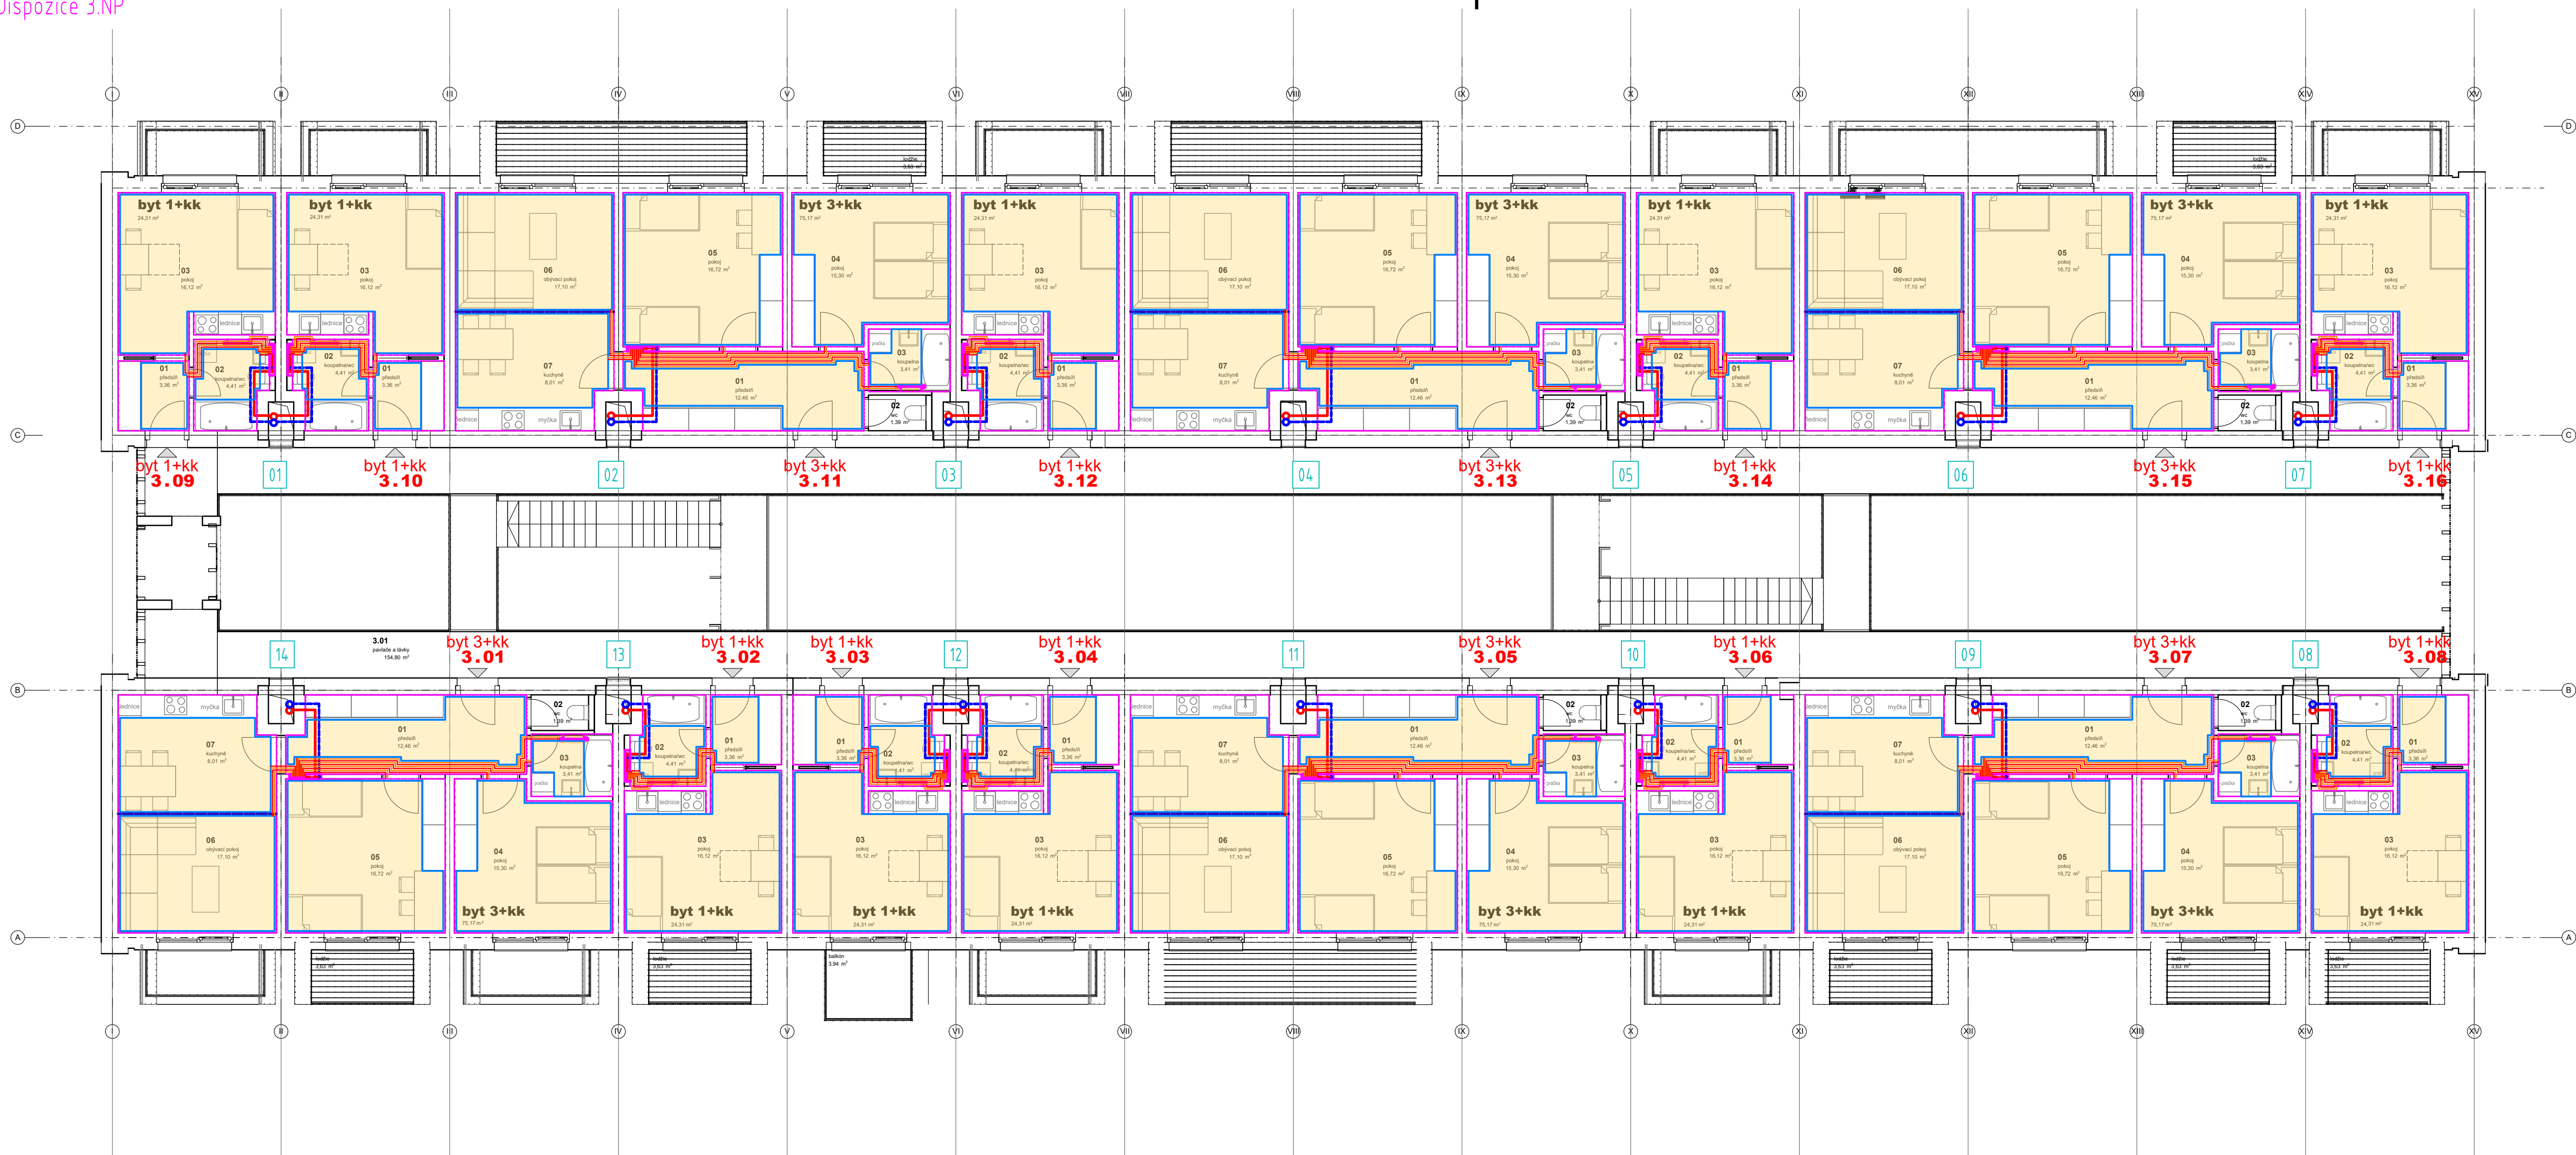

3.NP					Vnitřní teplota [°C]	Tepelná ztráta [W]	Podlahová plocha [m2]
Byt 3+kk-koncový	3.01	01	Předsíň		20	197	12,46
		02	WC		20		1,39
		03	Koupelna		24	497	3,41
		04	Pokoj		20	531	15,3
		05	Pokoj		20	618	16,72
Byt 1+kk	3.02	06+07	Obývací pokoj + kuchyně		20	997	25,11
		01	Předsíň		20	66	3,36
		02	Koupelna		24	407	4,41
		03	Pokoj + kuchyně		20	651	16,12
		04	Pokoj		20	531	15,3
Byt 1+kk	3.03	01	Předsíň		20	66	3,36
		02	Koupelna		24	407	4,41
		03	Pokoj + kuchyně		20	651	16,12
		04	Pokoj		20	531	15,3
		05	Pokoj		20	618	16,72
Byt 3+kk	3.04	06+07	Obývací pokoj + kuchyně		20	923	25,11
		01	Předsíň		20	66	3,36
		02	Koupelna		24	407	4,41
		03	Pokoj + kuchyně		20	651	16,12
		04	Pokoj		20	531	15,3
Byt 1+kk	3.05	01	Předsíň		20	197	12,46
		02	WC		20		1,39
		03	Koupelna		24	497	3,41
		04	Pokoj		20	531	15,3
		05	Pokoj		20	618	16,72
Byt 1+kk	3.06	06+07	Obývací pokoj + kuchyně		20	923	25,11
		01	Předsíň		20	66	3,36
		02	Koupelna		24	407	4,41
		03	Pokoj + kuchyně		20	651	16,12
		04	Pokoj		20	531	15,3
Byt 3+kk	3.07	01	Předsíň		20	197	12,46
		02	WC		20		1,39
		03	Koupelna		24	497	3,41
		04	Pokoj		20	531	15,3
		05	Pokoj		20	618	16,72
Byt 1+kk-koncový	3.08	06+07	Obývací pokoj + kuchyně		20	923	25,11
		01	Předsíň		20	63	3,36
		02	Koupelna		24	407	4,41
		03	Pokoj + kuchyně		20	583	16,12
		04	Pokoj		20	531	15,3

- SMÝČKA PODLAHOVÉHO VYTÁPĚNÍ
- PLOCHA MÍSTNOSTI
- ROZDĚLOVAČ TOPNÝCH OKRUHŮ
- TOPNÁ VODA - PŘÍVOD
- TOPNÁ VODA - ZPÁTEČKA
- DILATAČNÍ SPÁRA
- ČÍSLO STOUPAČKY

VYPRACOVAL: JIŘÍ NECHUTA, 724 050 161, nechuta.jiri@gmail.com
HIP:
AKCE:
KOLOVRATY DOSTUPNÉ BYDLENÍ
INVESTOR: OBEC KOLOVRATY
MÍSTO: OBEC KOLOVRATY
NÁZEV VÝKRESU: ČÁST: D.1.4c Vytápění
DISPOZICE 3.NP
MĚŘÍTKO: 1:100 / A1 DATUM: 03/2021 STUPEŇ: DPS
ČÍSLO ZAKÁZKY: 2020-009 ČÍSLO VÝKRESU: D.1.4c.5 REVIZE: 0