


Dispozice 1.PP - páteřní potrubní rozvody

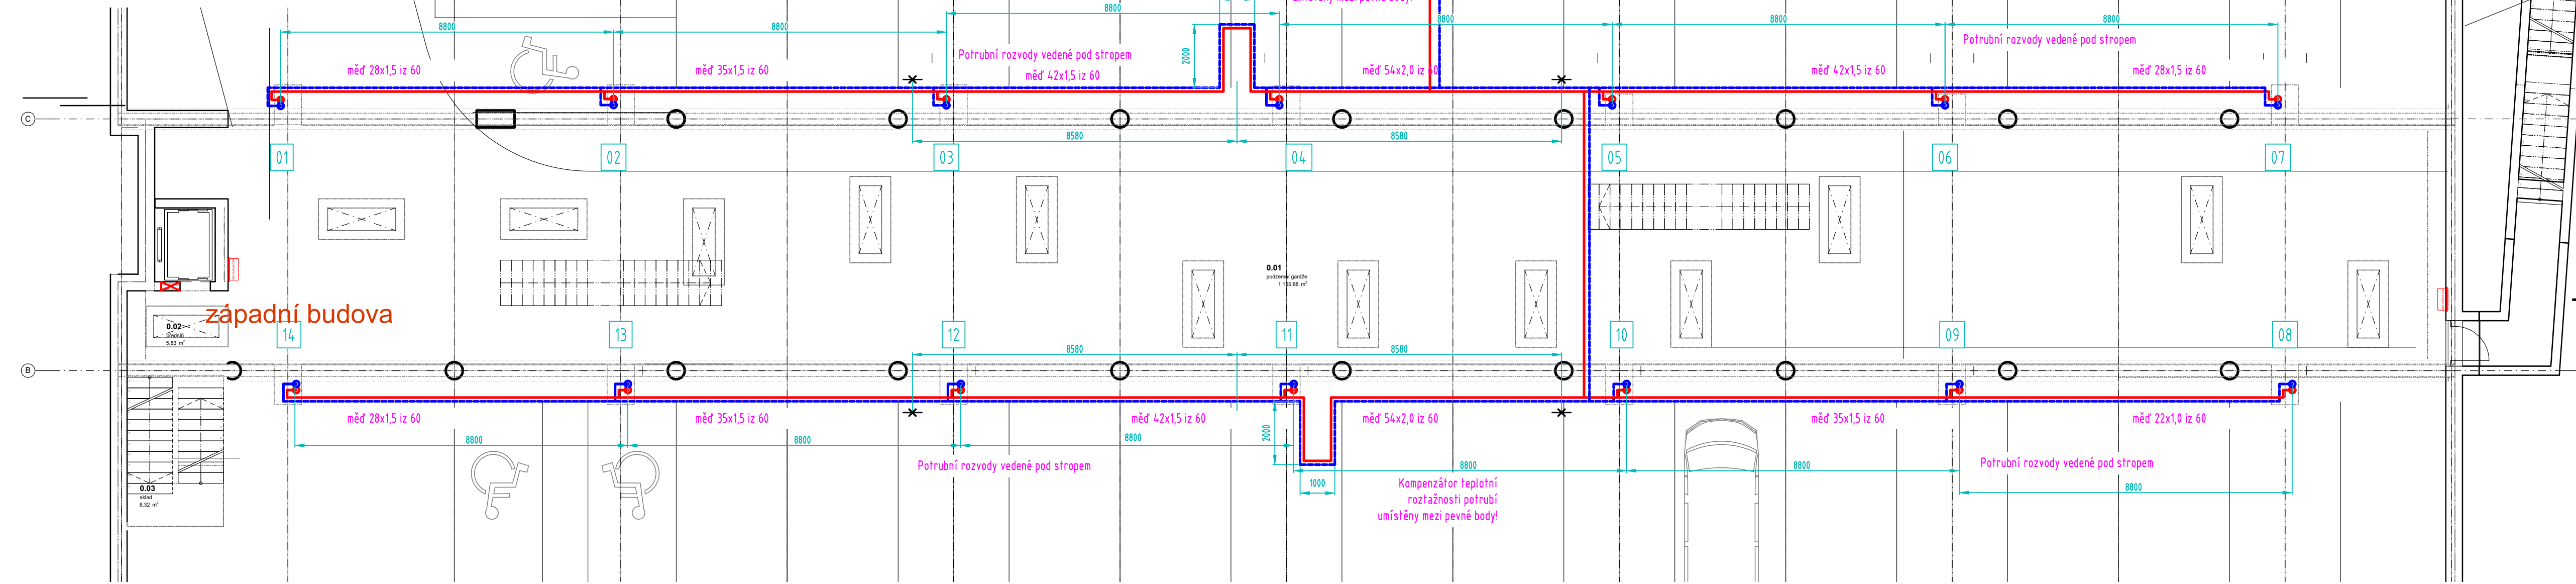

TYPY POTRUBNÍHO ULOŽENÍ

PEVNÝ BOD SÚVNÉ VEDENÍ

ROZMĚRY POTRUBÍ, TL. IZOLACÍ, ULOŽENÍ POTRUBÍ

Trubka měděná	D	d	t	tloušťka izolace *	maximální uložení **
6 x 1,0	6,0	4,0	1,0	20 mm	max 0,5 m
8 x 1,0	8,0	6,0	1,0	25 mm	max 0,5 m
10 x 1,0	10,0	8,0	1,0	30 mm	max 0,5 m
12 x 1,0	12,0	10,0	1,0	40 mm	max 0,5 m
15 x 1,0	15,0	13,0	1,0	50 mm	max 1,0 m
18 x 1,0	18,0	16,0	1,0	60 mm	max 1,0 m
22 x 1,0	22,0	20,0	1,0	60 mm	max 1,5 m
28 x 1,5	28,0	25,0	1,5	60 mm	max 1,5 m
35 x 1,5	35,0	32,0	1,5	60 mm	max 1,5 m
42 x 1,5	42,0	39,0	1,5	60 mm	max 1,5 m
54 x 2,0	54,0	50,0	2,0	60 mm	max 1,5 m
64 x 2,0	64,0	60,0	2,0	70 mm	max 2,0 m
76,1 x 2,0	76,1	72,1	2,0	80 mm	max 2,0 m
88,9 x 2,5	88,9	83,9	2,5	80 mm	max 2,0 m
108 x 2,5	108,0	103,0	2,5	80 mm	max 2,0-3,0 m

* Podle vyhlášky č. 193/2007, $\lambda_{iz} = 0,04 \text{ W/m}^\circ\text{C}$, L média 90°C , L okolí 10°C .
** Maximální doporučená vzdálenost upevnění - technická dokumentace Kofařka.

Schéma otopné soustavy


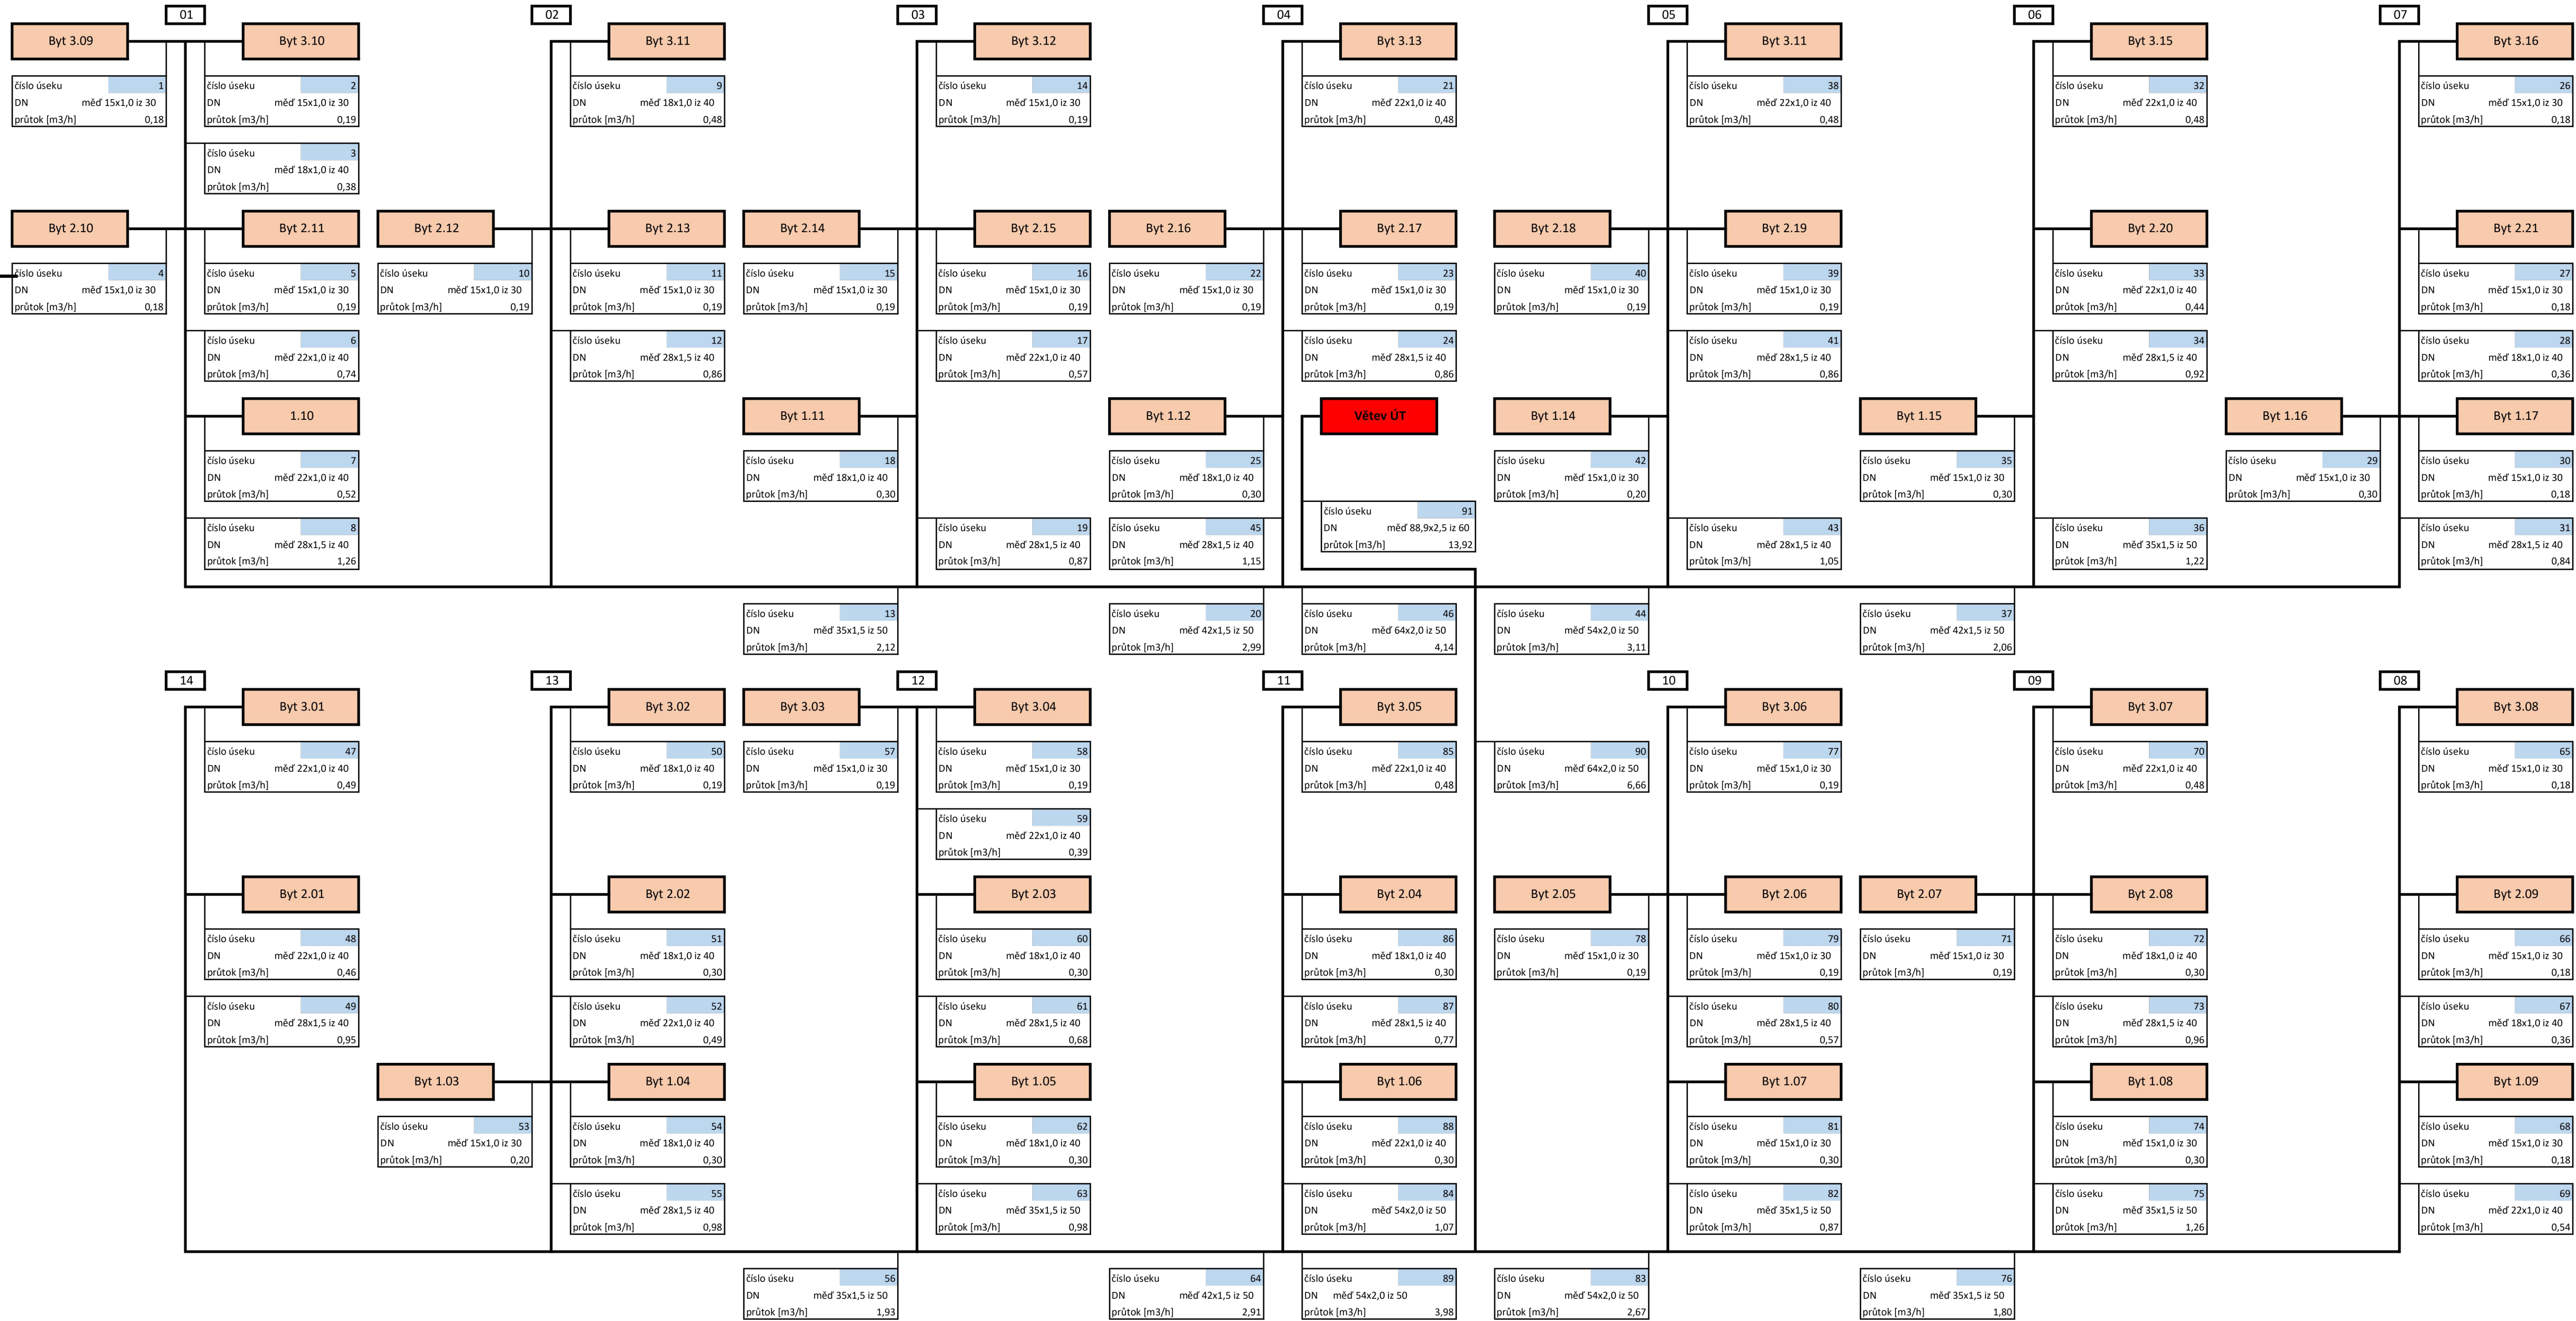


Schéma ekvitermního uzlu

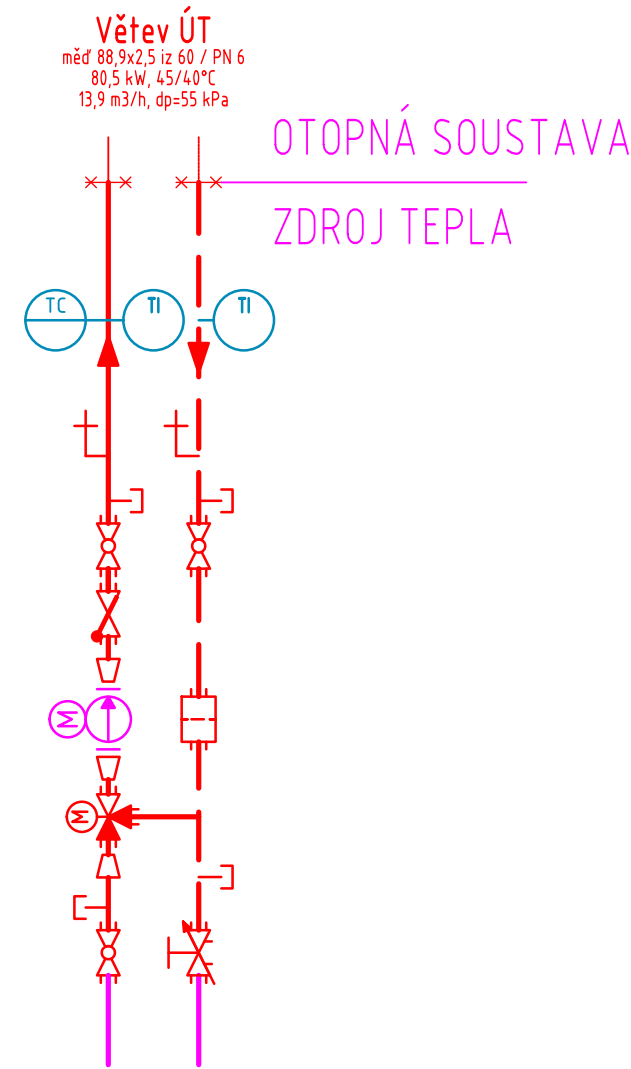

Ekvitermní uzel je dodávku zdroje tepla. V této části projektu jsou pouze specifikovány parametry na výstupu z kotelny.

VYPRACOVAL: JIŘÍ NECHUTA, 724 050 161, nechuta.jiri@gmail.com
HIP:
AKCE:
INVESTOR: OBEC KOLOVRATY
MÍSTO: OBEC KOLOVRATY
NÁZEV VÝKRESU: ČÁST: D.1.4c Vytápění
DISPOZICE 1.PP, SCHÉMA OTOPNÉ SOUSTAVY
MĚŘÍTKO: 1:100 / A1 DATUM: 03/2021 STUPEŇ: DPS
ČÍSLO ZAKÁZKY: 2020-009 ČÍSLO VÝKRESU: REVIZE: D.1.4c.6
0