


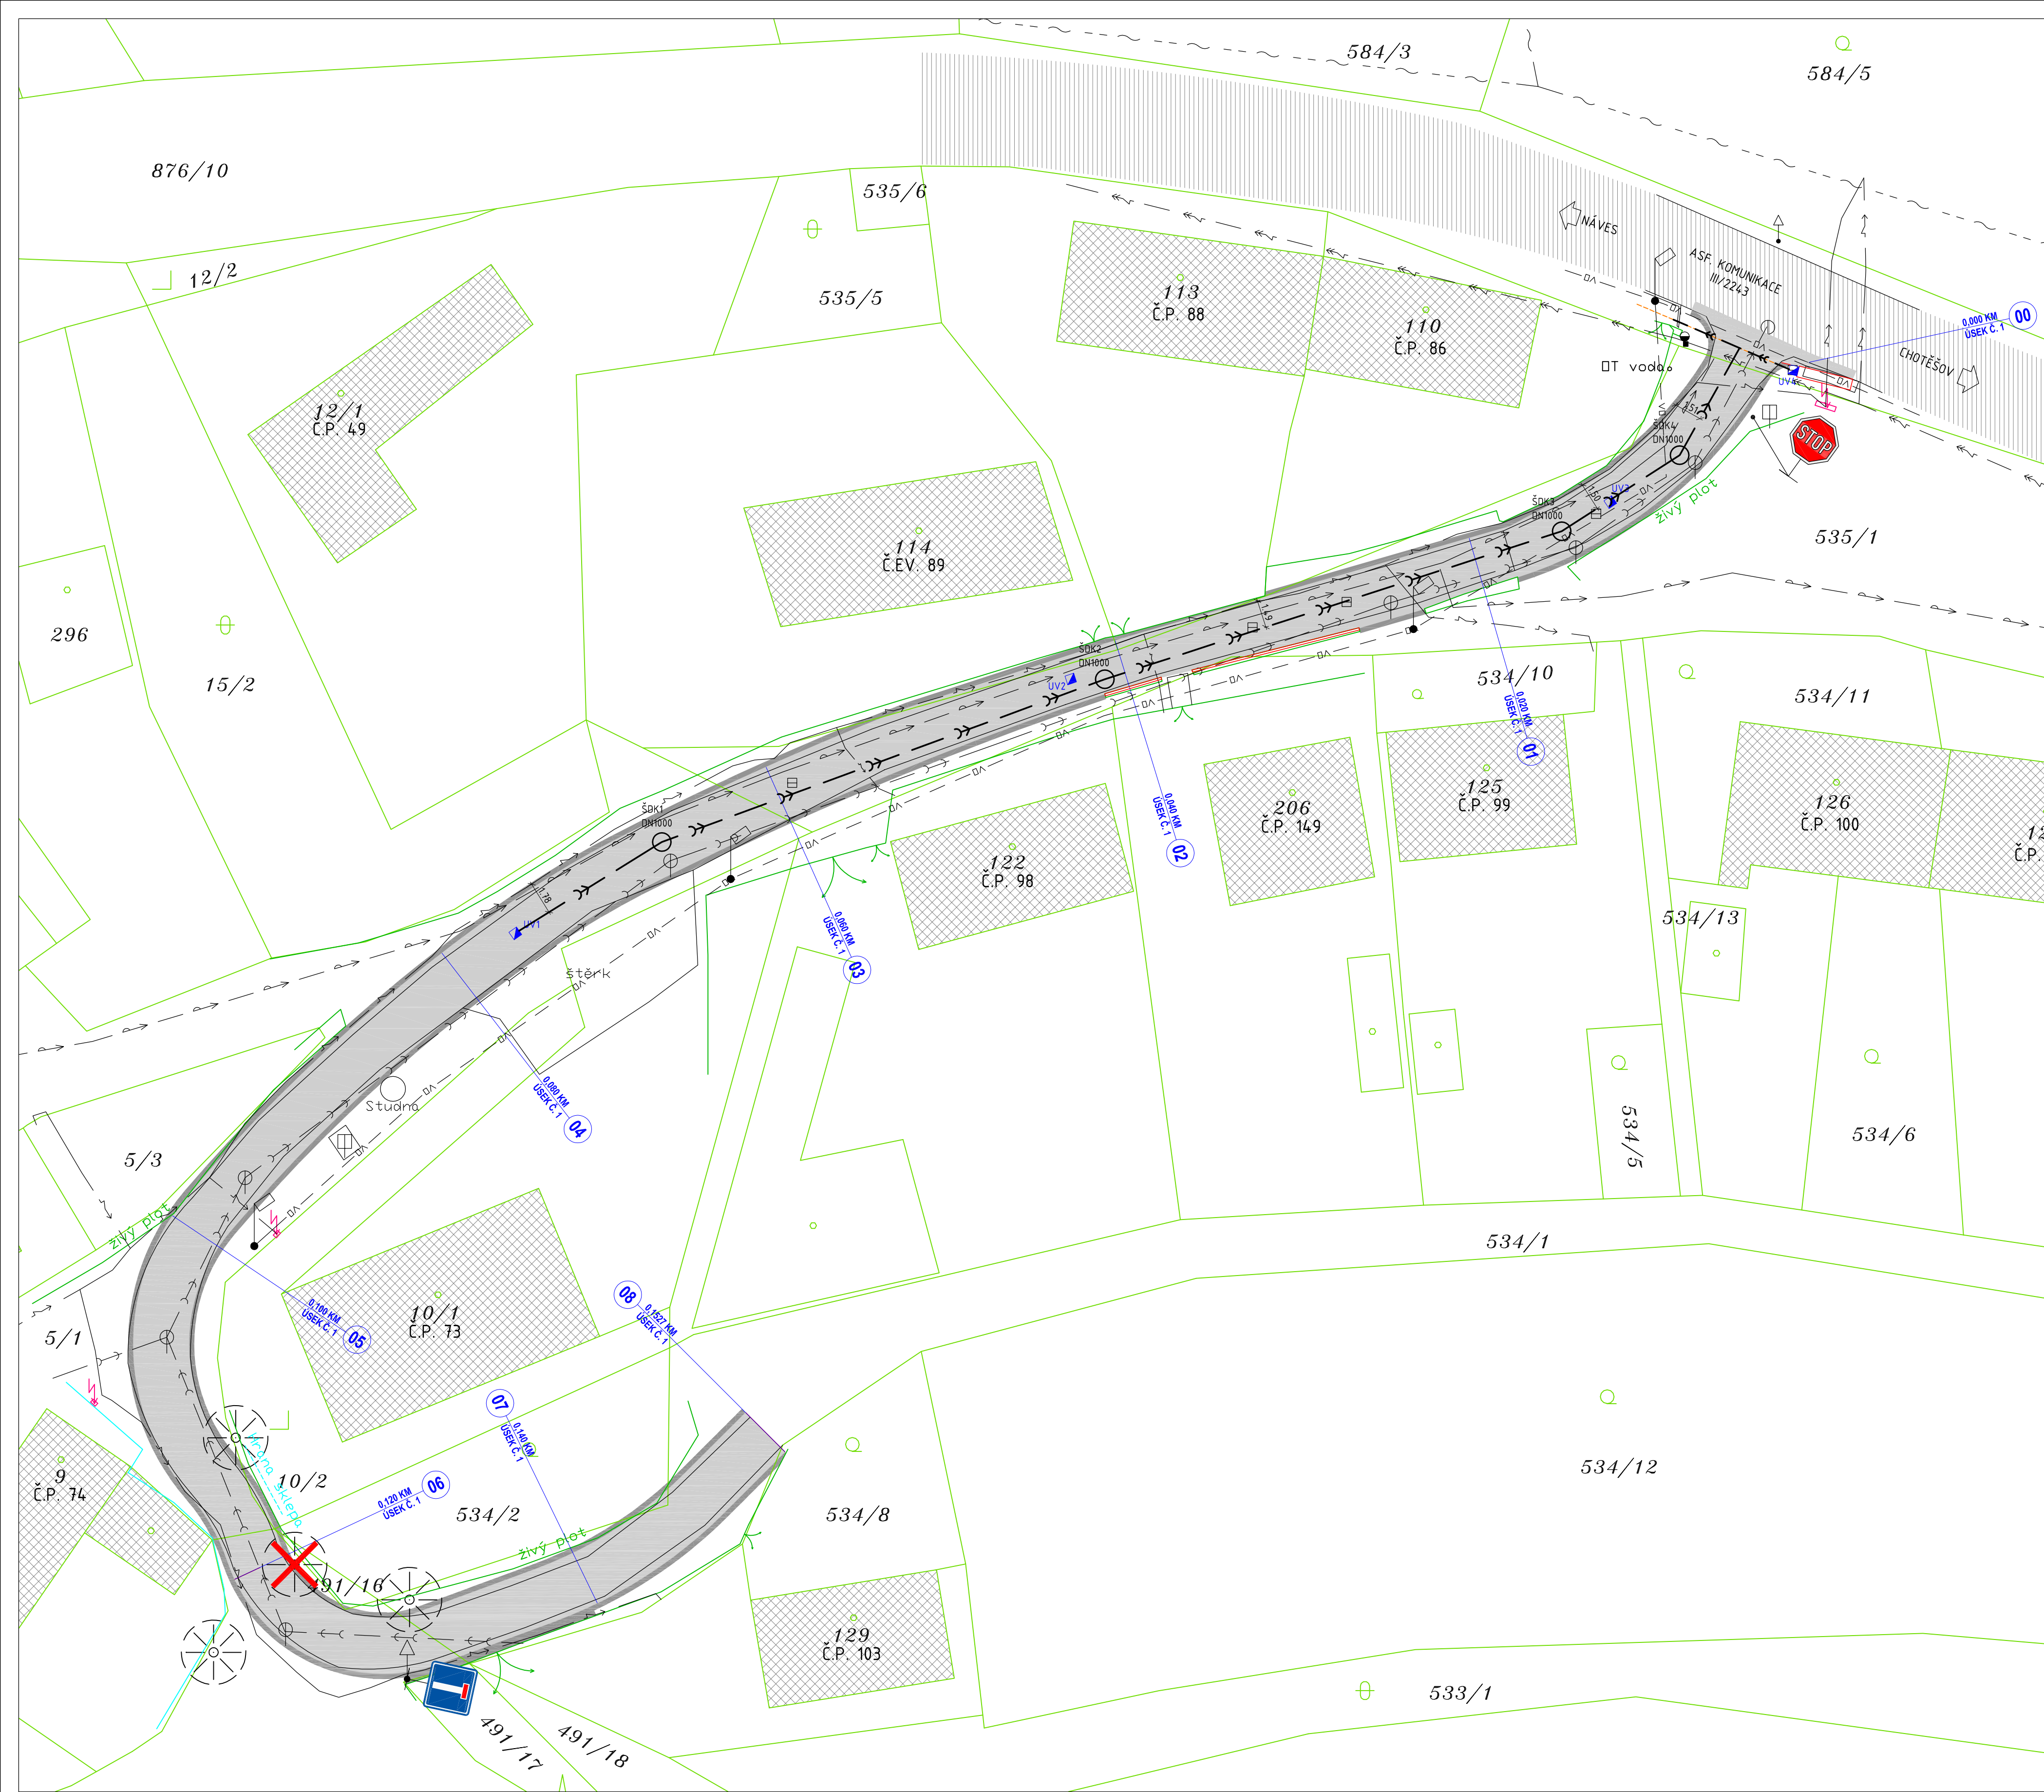

LEGENDA - ODVODNĚNÍ KOMUNIKACE

- — KANALIZACE DEŠŤOVÁ, POTRUBÍ PP DN250-300 SN8
- ŠOKx ŠACHTA DEŠŤOVÉ KANALIZACE , VÝŠKA POKLOPU / DNA POTRUBÍ
- NUV, NOVÁ ULIČNÍ VPUSŤ 500x500 mm, TŘÍDA ZATÍŽENÍ C400, LITINOVÁ MŘÍŽ URČENÁ PRO POJEZD VOZIDEL

LEGENDA - STÁVAJÍCÍ INŽ. SÍTĚ

- — VODOVODNÍ ŘÁD - SČVK
- — KANALIZACE SPLAŠKOVÁ - SČVK
- — PODZEMNÍ ELEKTRICKÉ VEDENÍ NN DO 1 kV - ČEZ
- — NADZEMNÍ ELEKTRICKÉ VEDENÍ NN DO 1 kV - ČEZ
- — NADZEMNÍ KABELOVÉ VEDENÍ - CETIN
- — PODZEMNÍ VEDENÍ VEŘEJNÉHO OSVĚTLENÍ - OBEC

POZNÁMKA:

- VÝŠKOVÉ ŘEŠENÍ KOMUNIKACÍ MUSÍ RESPEKTOVAT STÁVAJÍCÍ VÝŠKOVÉ POMĚRY A VJEZDY, ÚROVEŇ NOVÝCH KOMUNIKACÍ BUDE V RÁMCI STAVBY PŘÍZPŮSOBENA TĚMTO OBJEKTŮM
- PŘED ZAHÁJENÍM STAVEBNÍCH PRACÍ BUDOU VYTÝČENY VEŠKERÉ INŽENÝRSKÉ SÍTĚ PŘÍMO NA STAVENÍŠTI
- PŘÍPADNÉ ZMĚNY PŘI REALIZACI STAVBY, OPROTI TÉTO PD, BUDOU KONZULTOVÁNY S PROJEKTANTEM PŘÍPADNĚ S INVESTOREM A BUDOU POTVRZENY ZÁPISEM DO STAVEBNÍHO DENÍKU A PODPISY ZÚČASTNĚNÝCH STRAN
- SKLADBY KONSTRUKCÍ TVOŘENY DLE TP 170

LEGENDA:

- ▨ STÁVAJÍCÍ POVRCH ASFALTOVÉ KOMUNIKACE
- ▨ STÁVAJÍCÍ BUDOVY
- ▨ NOVÝ POVRCH ASFALTOVÉ KOMUNIKACE - SKLADBA A
- ▨ NOVÉ BETONOVÉ PALISÁDY Š.160 mm, d.120 mm, v.600 mm
- HRANICE POZEMKŮ
- HRANY GEODETICKÉHO ZAMĚŘENÍ
- ⊗ STÁVAJÍCÍ STROMY
- ⊗ STÁVAJÍCÍ SLOUP VO
- ⊗ STÁVAJÍCÍ SVISLÉ DOPRAVNÍ ZNAČENÍ
- ✗ ODSTRANĚNÍ VZROSTLÝCH STROMŮ - 1 ks

≡

DESIGNPROJEKT

≡

tel.: 732 912 301
b.sedlacek@designprojekt.cz

Ing. BRĚTISLAV SEDLÁČEK
Adolfa Heyduka 1114, 438 01 ŽATEC

IČO: 71884220
www.designprojekt.cz

ZAKÁZKA:

OPRAVA MÍSTNÍ KOMUNIKACE, PETROHRAD

MÍSTO AKCE: k.ú. PETROHRAD

INVESTOR: OBEC PETROHRAD, PETROHRAD 146, 439 85 PETROHRAD

VÝKRES: KOORDINAČNÍ SITUACE

AREH. ČÍSLO: 230923

ZODP. PROJEKTANT: Ing. BRĚTISLAV SEDLÁČEK

VYPRACOVAL: DANIEL NOCIAR

KRESLIL: DANIEL NOCIAR

KONTROLOVAL: DANIEL NOCIAR

HEŘITKO: 1 : 200

FOTMÁT: 8 x A4

DATUM: 12/2023

STUPEŇ PD: DPS

ČÍSLO VÝKRESU: C.03