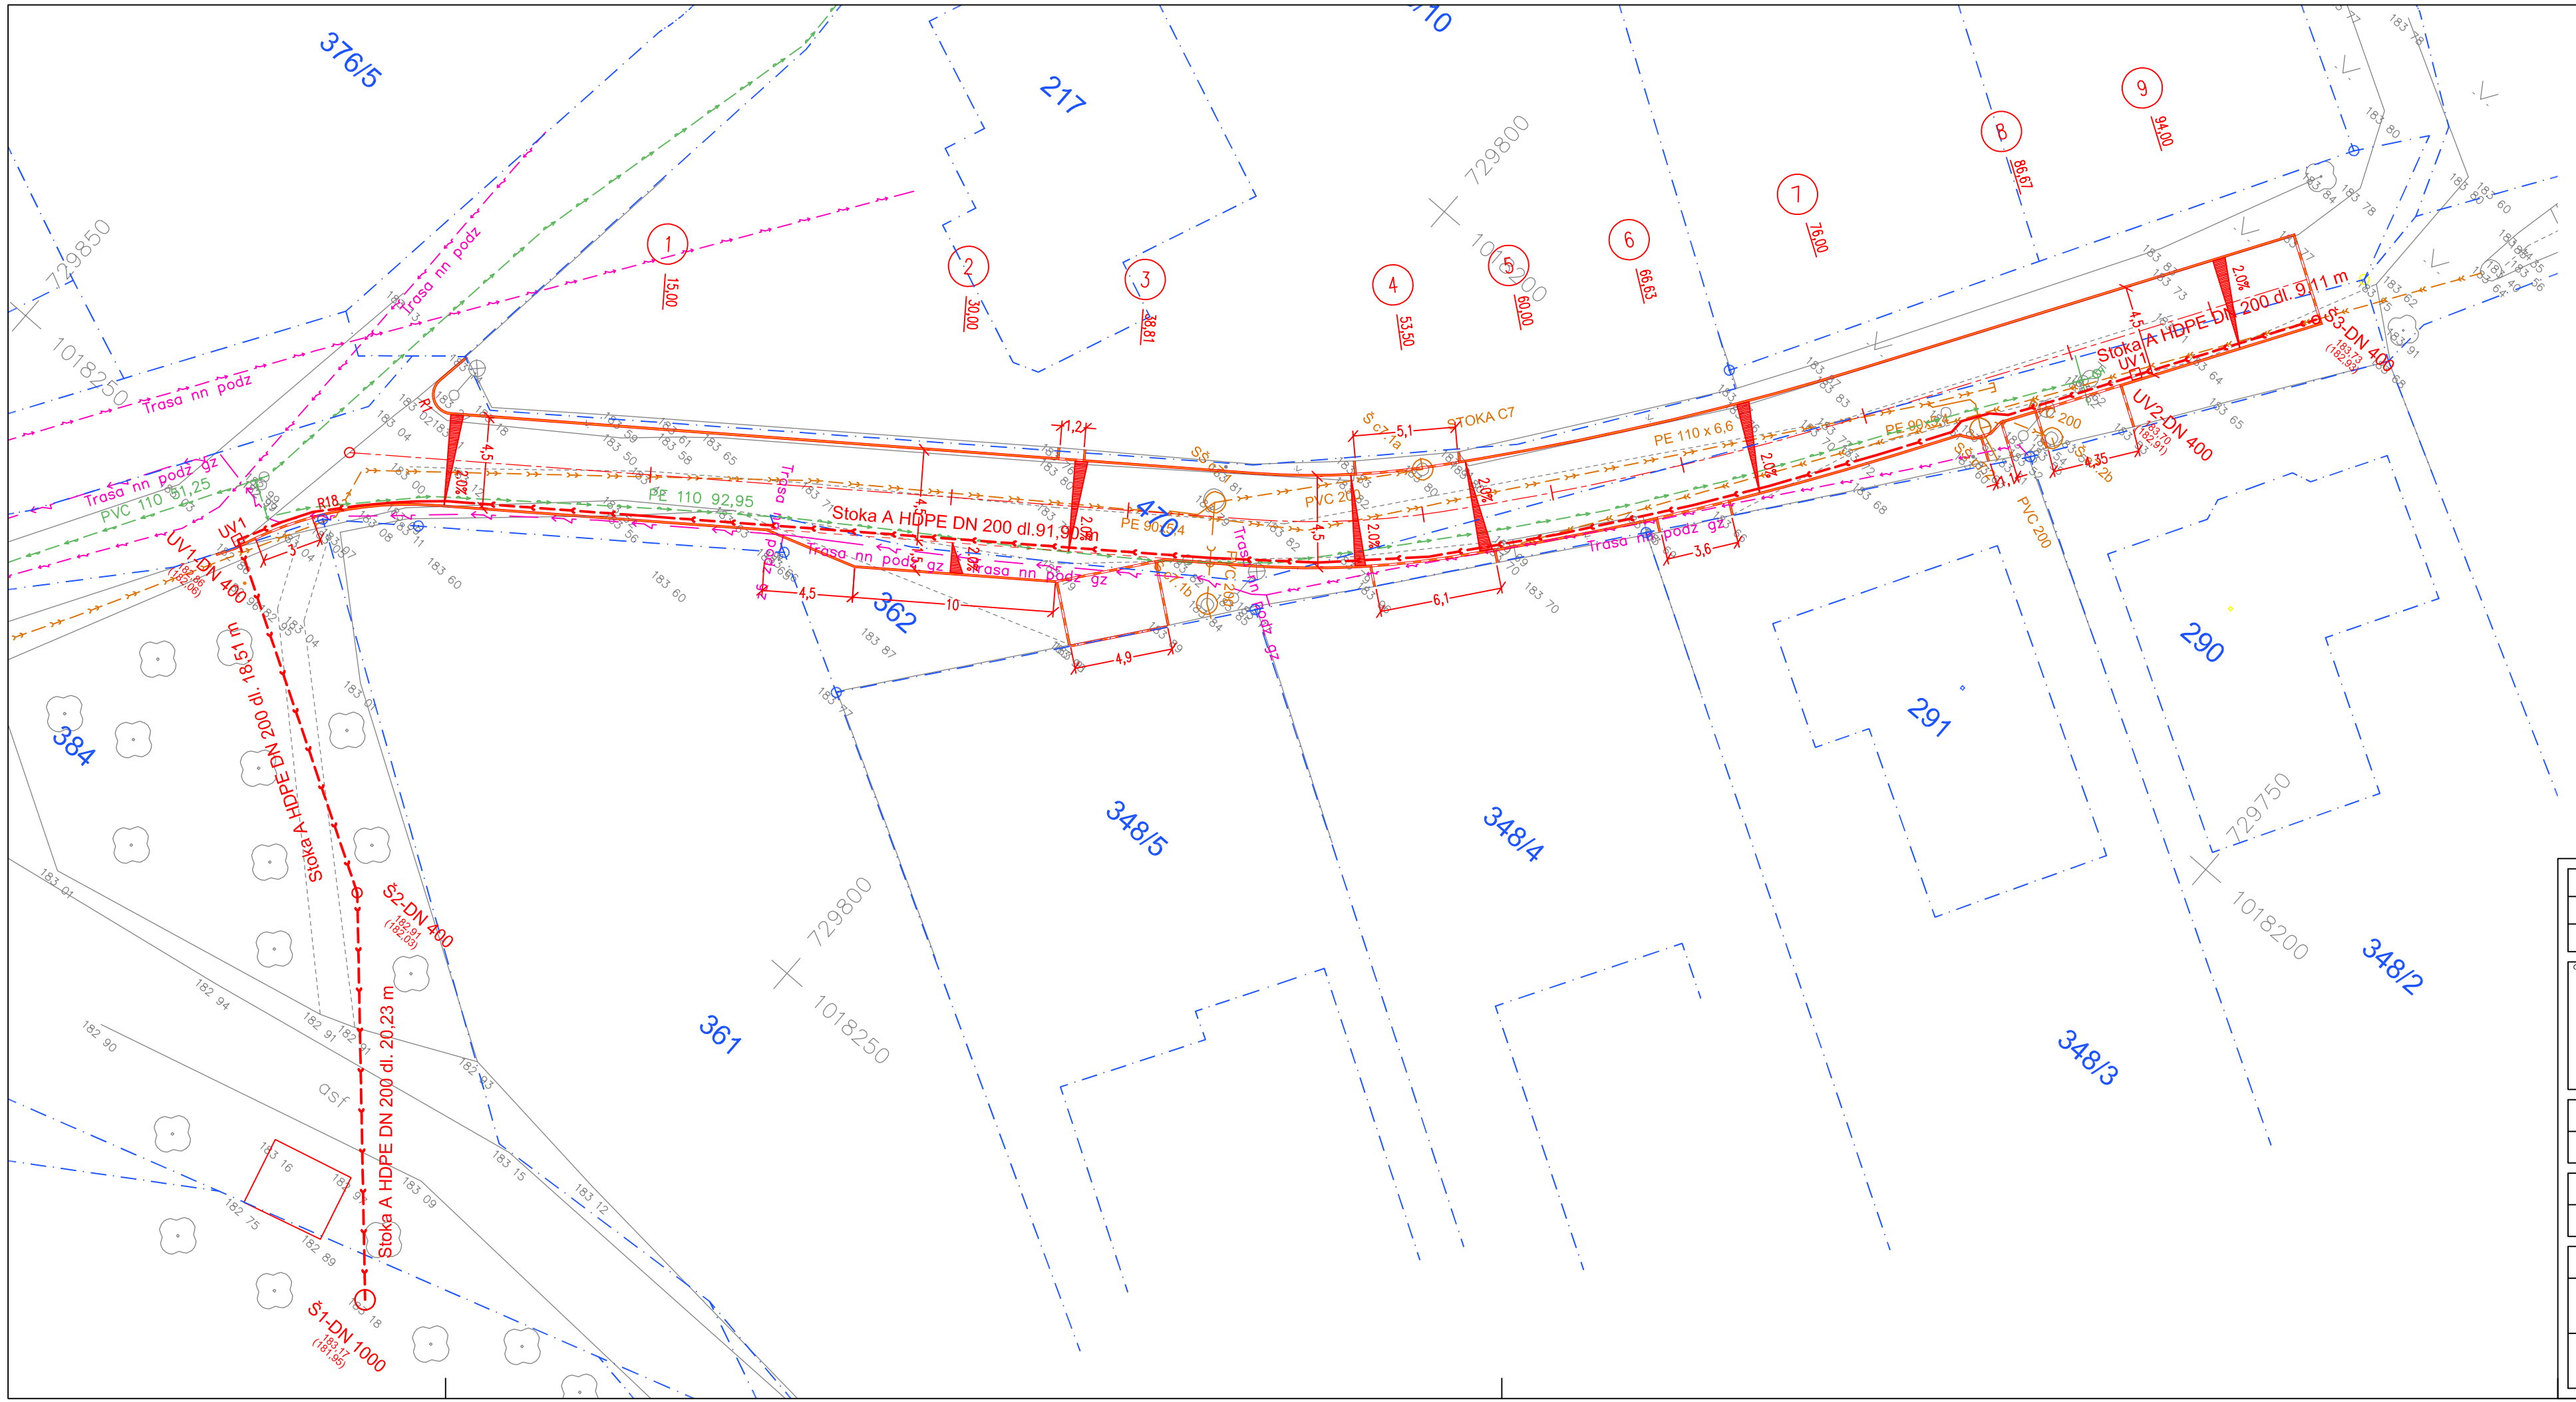

Legenda:

- Osa komunikace (SO101)
- Betonová obruba tl. 10 cm; snížená podsádka (SO101)

Legenda inženýrských sítí:

- Sdělovací kabel - stávající podzemní CETIN
- Sdělovací kabel - stávající podzemní neprovozovaný CETIN
- Sdělovací kabel - stávající optický, podzemní CETIN
- Elektro NN - stávající podzemní ČEZ DSO
- Kanalizace splašková - stávající
- Odvodňovací potrubí - stávající
- Vodovod - stávající SVAS
- Nová dešťová kanalizace DN200 (SO301)
- UV1 Nová uliční vpust D400 (SO301)
- Š1 Nová kanalizační šachta (SO301)

Legenda stavebních objektů:

100 - Objekty pozemních komunikací

SO101 Komunikace a zpevněné plochy (investor obec Malý Újezd)

300 - Vodohospodářské objekty

SO301 Dešťová kanalizace (investor obec Malý Újezd)

! Podzemní sítě zakresleny dle podkladů správců. Před započetím zemních prací je nutné vytyčení a dle potřeby ověření kopanými sondami. V ochranném pásmu IS nebude k výkopovým pracem použito strojní technliky. !

ČÍSLO REVIZE	DATUM REVIZE	POPIS REVIZE
2.		
1.		

GENERÁLNÍ PROJEKTANT:

PROJEKCE DOPRAVNÍ FILIP s.r.o.
Švermova 1338, 413 01 Roudnice nad Labem tel.: 416 831 624
IČO: 28714792, DIČ: CZ28714792

HIP: Ing. Tomáš Husák

SOUŘADNICOVÝ SYSTÉM S-JTSK
VÝŠKOVÝ SYSTÉM B.P.V.

OTISK RAZÍTKA:

Investor:	Obec Malý Újezd, Malý Újezd 95, 277 31 Velký Borek
KÚ:	Jelenice u Mělníka (691429)

Zodpovědný projektant:	Ing. Vladimír Janečka
Vypracoval:	Ing. Vladimír Janečka

ZPRACOVATEL ČÁSTI:

Datum:	10/2016	Číslo zakázky: 16-046-22	Formátů A4: 4	Stupeň:	DUR/DSP/DPS
Zakázka:	MALÝ ÚJEZD – MK VAVŘINEČ			Měřítko: 1:250	Paré:
Příloha:	SITUACE DEŠŤOVÉ KANALIZACE			Číslo přílohy: C.301.2	